


**BAYONNE 64100 8 RUE ORBE  
RESIDENCE ORBE**



**Lot 13 Appartement Type 3 R +3**

***DUPLEX***

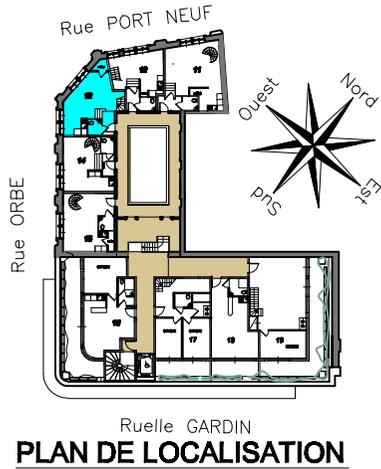

**SURFACE HABITABLE (m2)**

|                  |              |
|------------------|--------------|
| SEJOUR & CUISINE | 26,00        |
| SANITAIRE        | 2,30         |
| CELLIER          | 1,50         |
| CHAMBRE 1        | 12,00        |
| CHAMBRE 2        | 12,00        |
| SALLE D'EAU      | 3,80         |
| DEGAGEMENT       | 2,40         |
| <b>TOTAL</b>     | <b>60,00</b> |

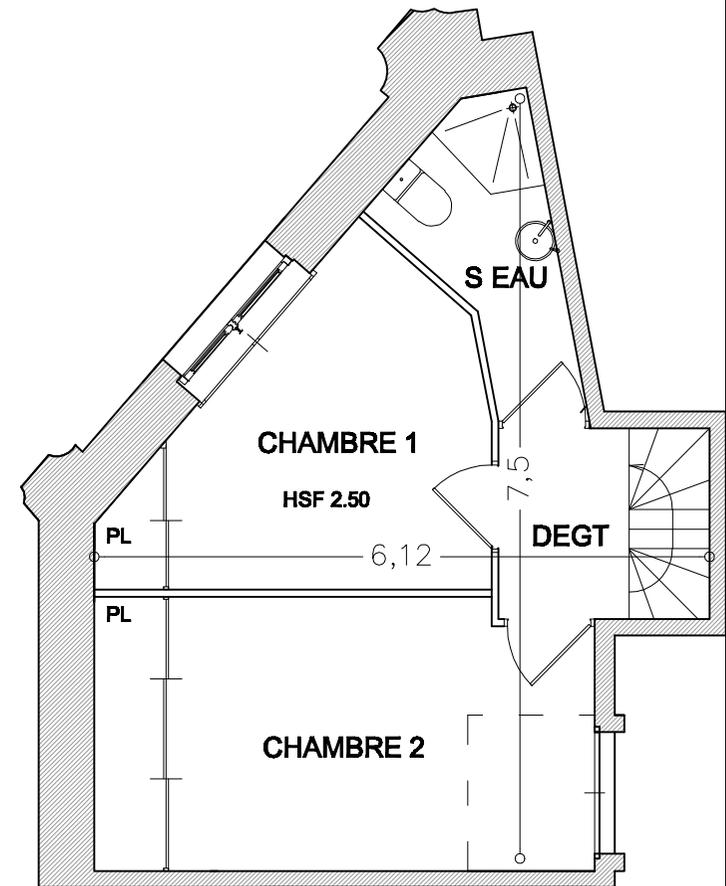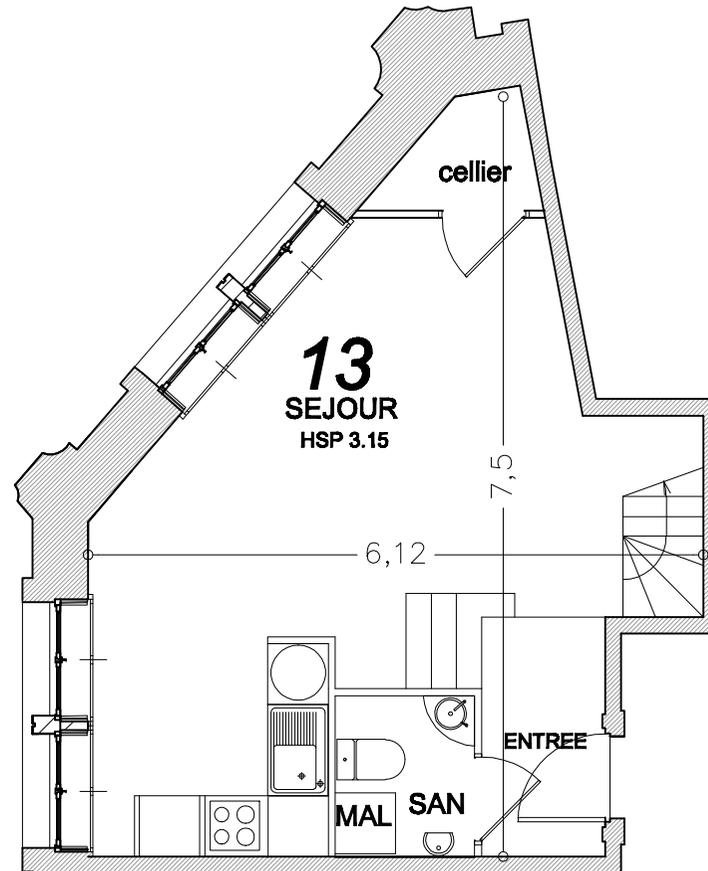

**Architecte**  
**Philippe Fourgous**  
architecte d'etat

7 Rue Lagéou  
64 100 Bayonne

**Echelle 1:75**

**24/09/2012**

Les côtes et les surfaces sont susceptibles de légères modifications pour tenir compte des contraintes éventuelles lors des travaux, et des impératifs architecturaux ou techniques