


**BAYONNE 64100 8 RUE ORBE
RESIDENCE ORBE**



Lot 14 Appartement Type 2 R +3

DUPLEX

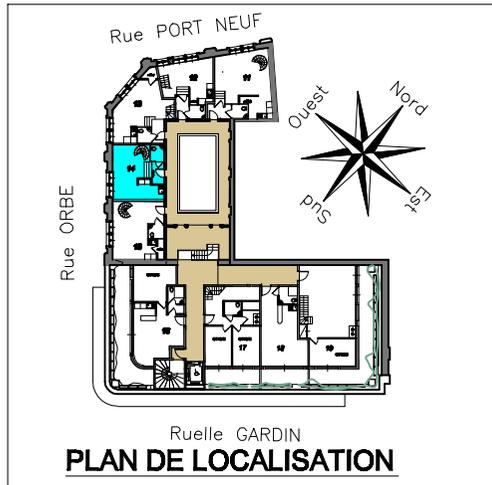

SURFACE HABITABLE (m2)

SEJOUR & CUISINE	24,20
SANITAIRE	2,10
CHAMBRE	12,00
SALLE D'EAU	3,29
DEGAGEMENT	0,50
TOTAL	42,09

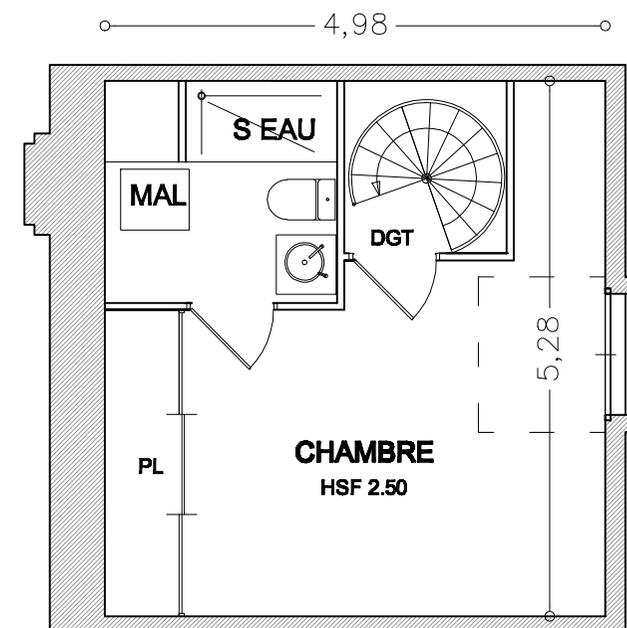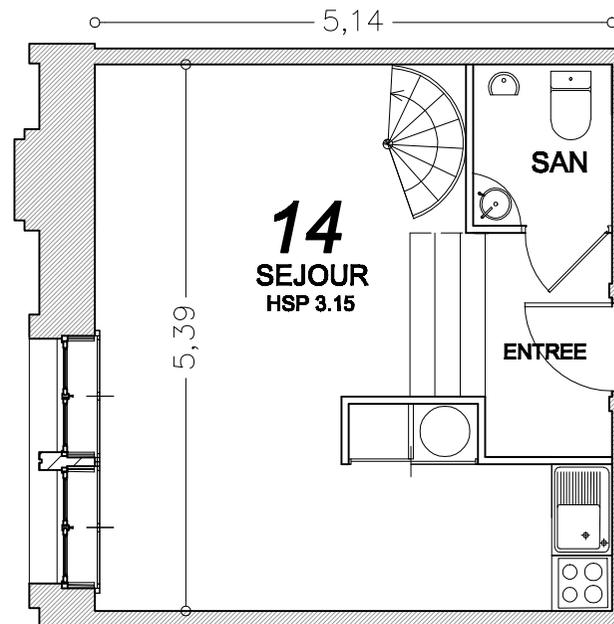

Architecte
Philippe Fourgous
architecte d'etat

7 Rue Lagéou
64 100 Bayonne

Echelle 1:75

24/09/2012

Les côtes et les surfaces sont susceptibles de légères modifications pour tenir compte des contraintes éventuelles lors des travaux, et des impératifs architecturaux ou techniques