


**BAYONNE 64100 8 RUE ORBE
RESIDENCE ORBE**

Lot 17 Appartement Type 3 R +3

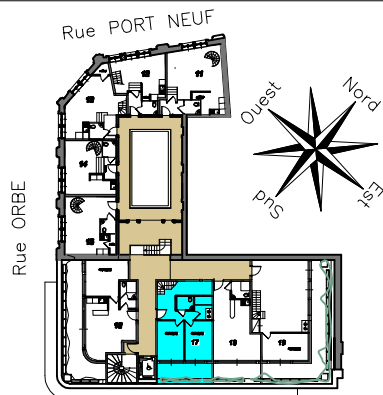



Ruelle GARDIN
PLAN DE LOCALISATION

SURFACE HABITABLE (m2)

ENTREE	7,00
SEJOUR & CUISINE	40,00
SANITAIRE	1,85
CELLIER	2,00
CHAMBRE 1	10,20
CHAMBRE 2	10,60
BAINS	7,60
TOTAL	79,25
TERRASSE 1	8,20
TERRASSE 2	69,00
TOTAL SURFACES PRIVATIVES	156,45

Architecte
Philippe Fourgous
architecte dess
7 Rue Lagéou
64 100 Bayonne

DUPLEX

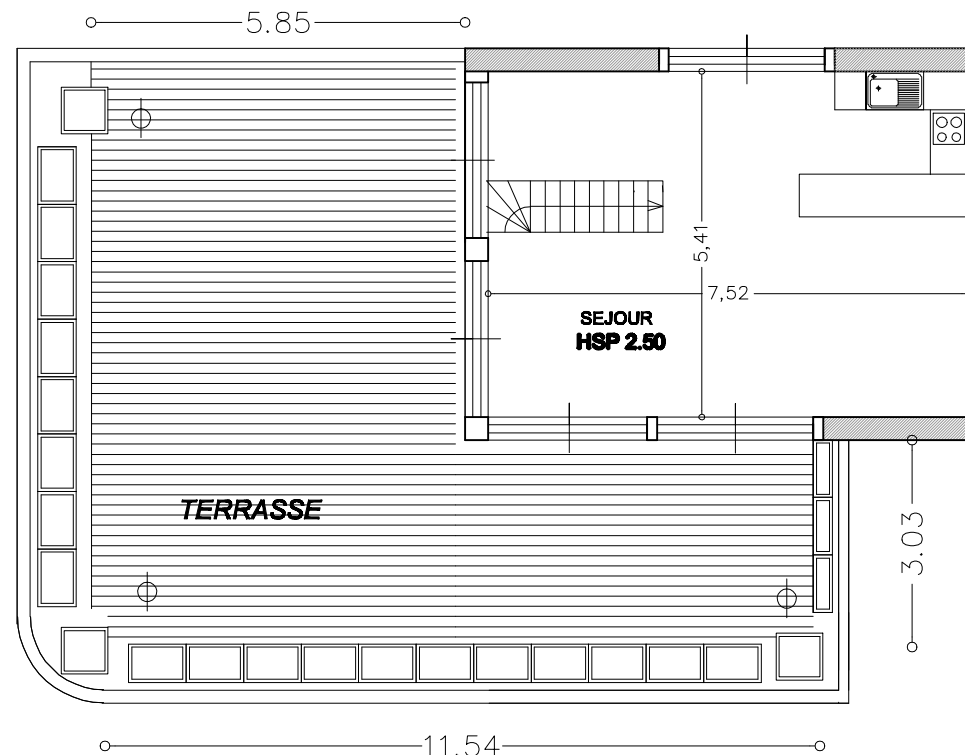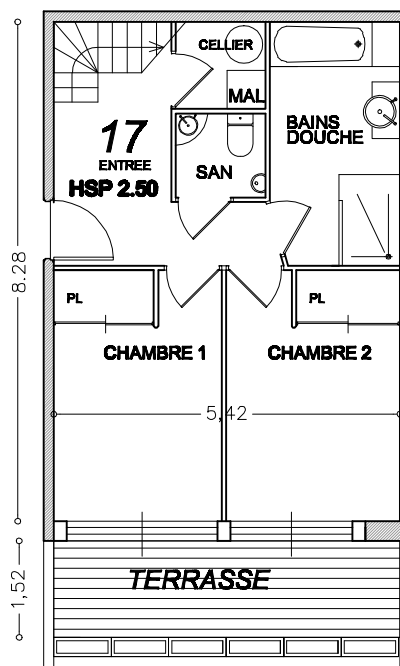

Echelle 1:75

24/09/2012

Les côtes et les surfaces sont susceptibles de légères modifications pour tenir compte des contraintes éventuelles lors des travaux, et des impératifs architecturaux ou techniques