



NIVEAU 0

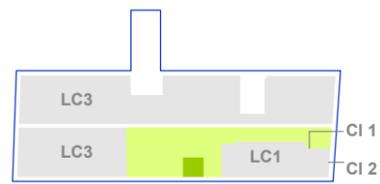


NIVEAU 1




NIVEAU 2

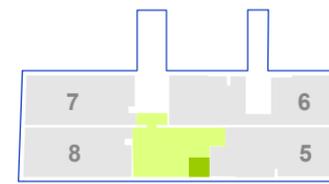

NIVEAU 3

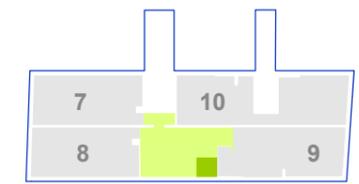


NIVEAU 4

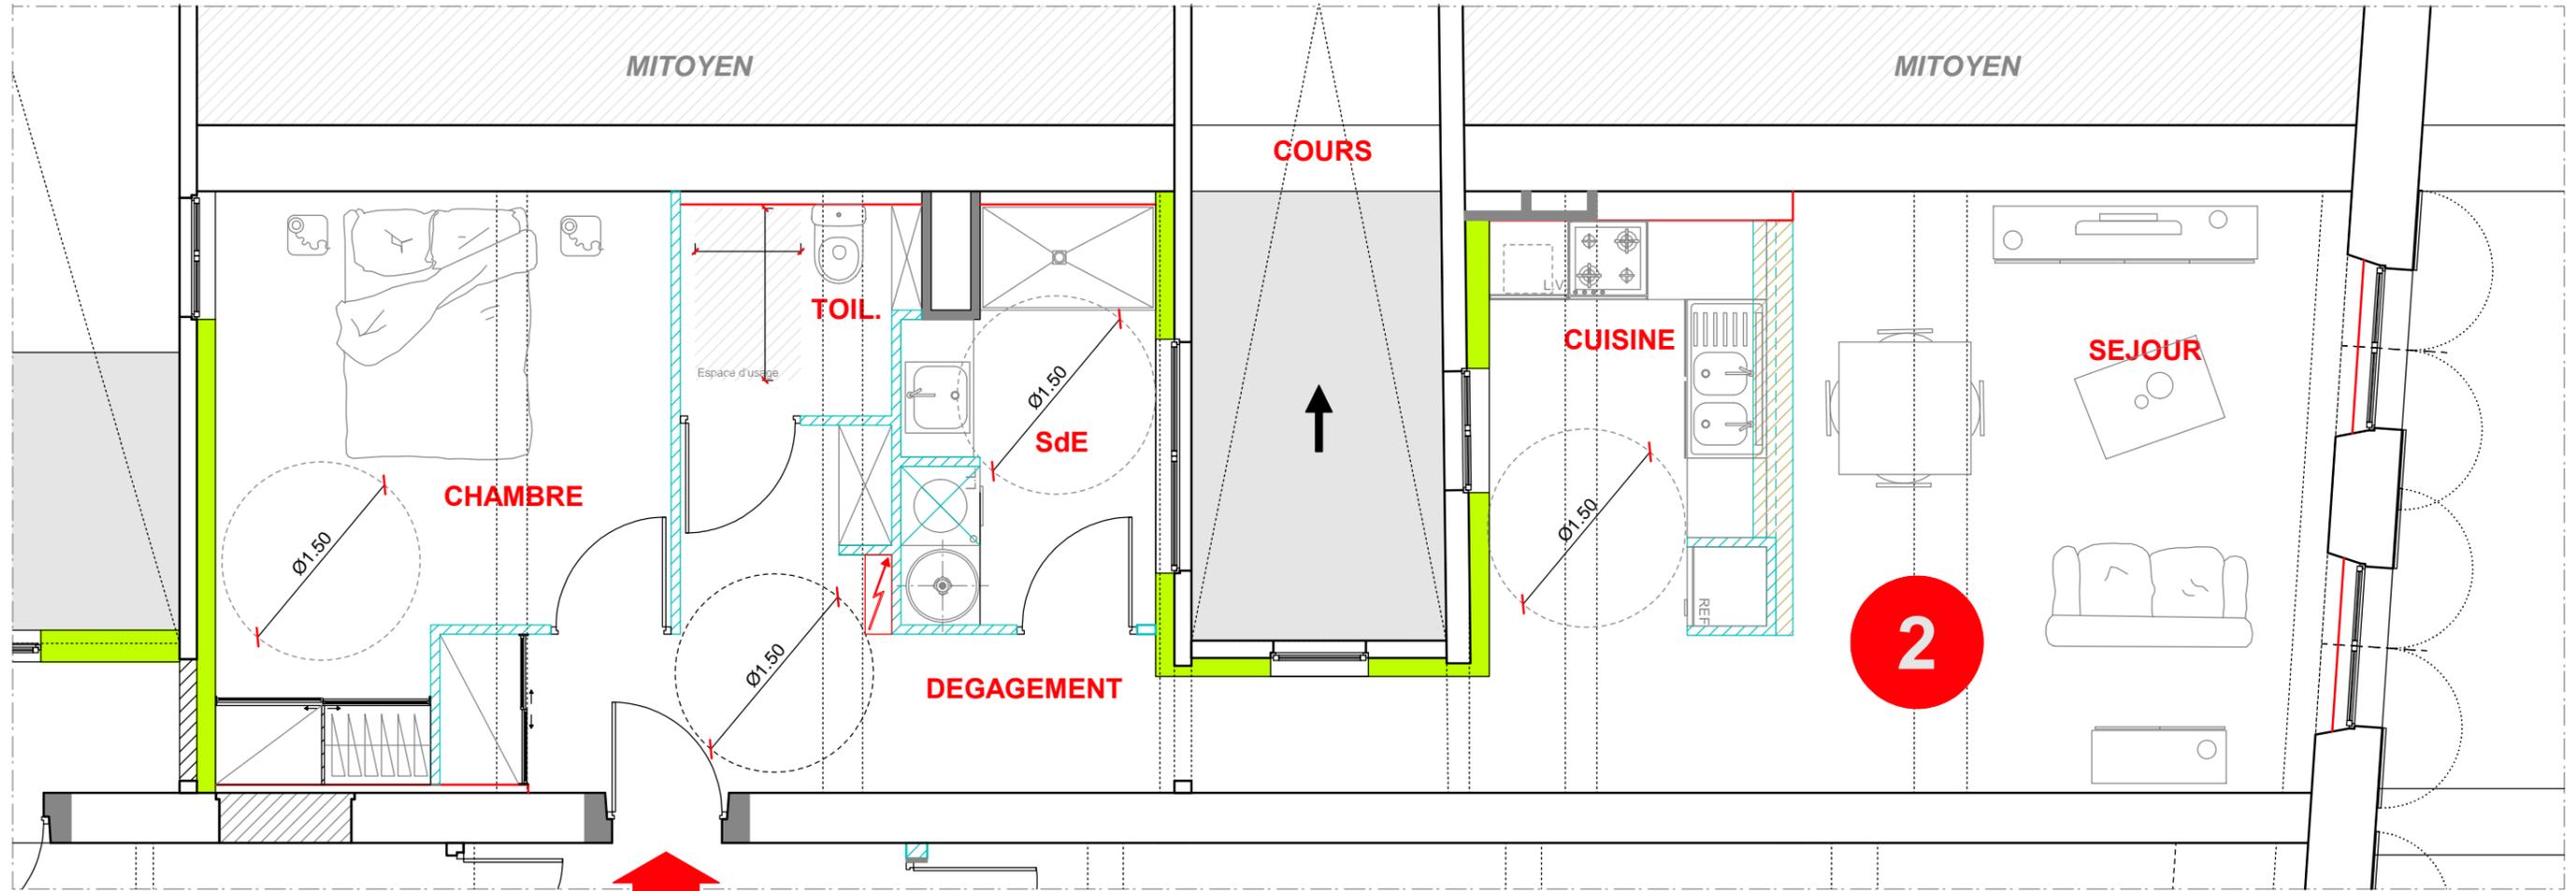

Logement 2 - T2		60.87 m <sup>2</sup>	
Séjour	21.70 m <sup>2</sup>	Toilette	2.74 m <sup>2</sup>
Cuisine	6.51 m <sup>2</sup>	Salle d'eau	5.57 m <sup>2</sup>
Dégagement	11.06 m <sup>2</sup>	Chambre	13.29 m <sup>2</sup>

**PLAN NON CONTRACTUEL**

Les surfaces, disposition des équipements, les retombées de poutres et gaines sont mentionnés à titre indicatif. Les faux plafonds et éléments de chauffage ne figurent pas sur ces plans.

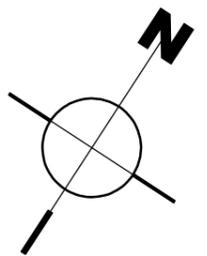

Atelier LTD Architectes d.p.l.g.  
 Marc Delanne & Boris Le Texier  
 13 Cité Cany 64200 BIARRITZ  
 Tél : 05.59.24.04.64

**DOSSIER DE VENTE - LOGEMENT 2**

Ech: 1/50° - Juin 2013