




NIVEAU 0

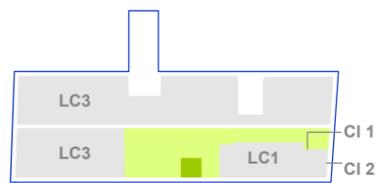


NIVEAU 1

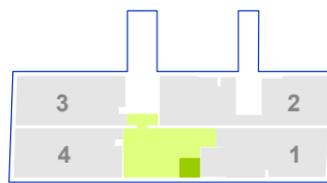


NIVEAU 2

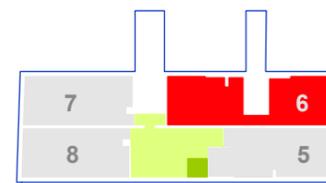

NIVEAU 3

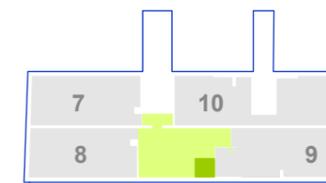

NIVEAU 4

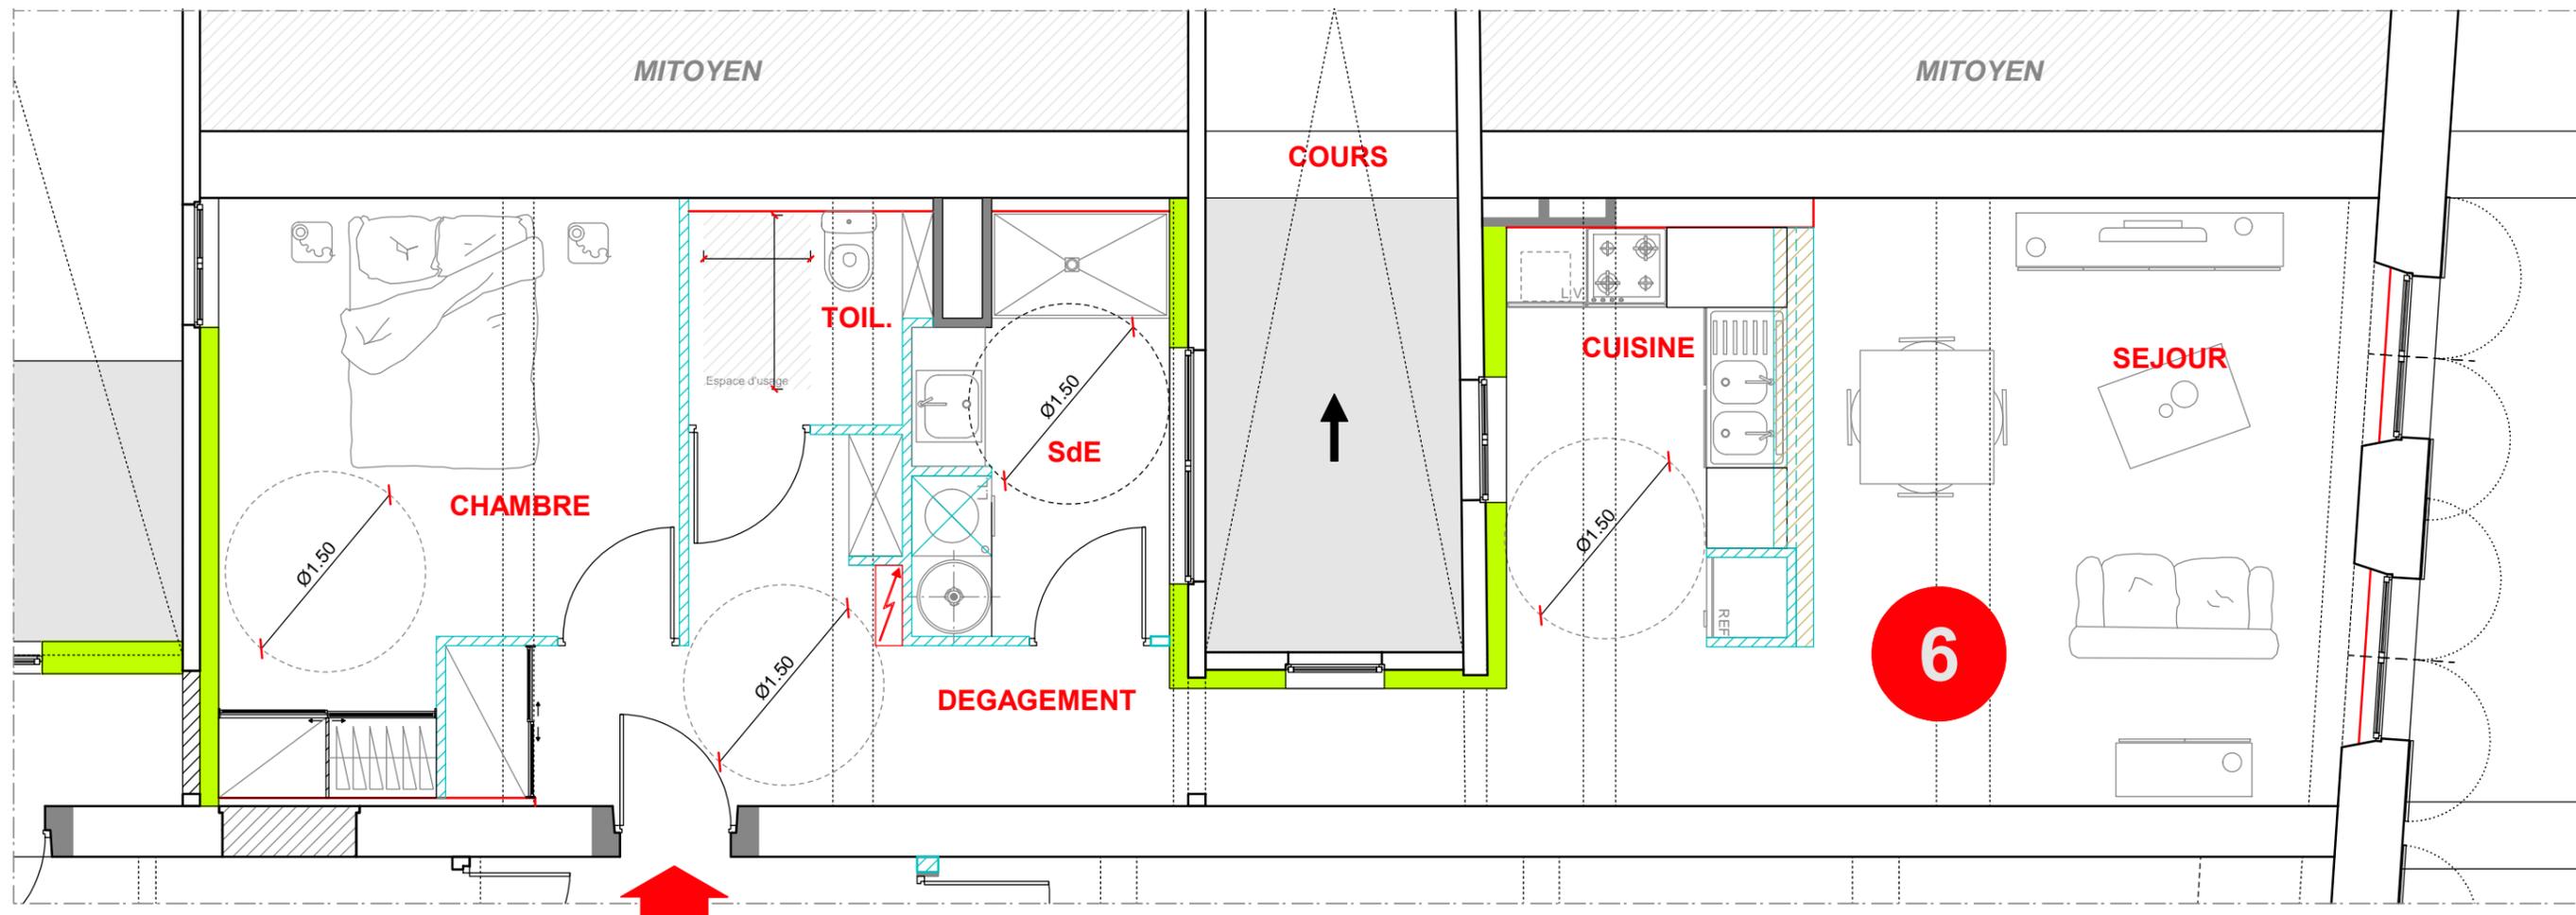


Logement 6 - T2 **60.87 m²**

Séjour	21.70 m ²	Toilette	2.74 m ²
Cuisine	6.51 m ²	Salle d'eau	5.57 m ²
Dégagement	11.06 m ²	Chambre	13.29 m ²

PLAN NON CONTRACTUEL

Les surfaces, disposition des équipements, les retombées de poutres et gaines sont mentionnés à titre indicatif. Les faux plafonds et éléments de chauffage ne figurent pas sur ces plans.

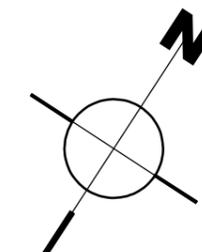

PACT-HD Pays Basque
9, rue Jacques Laffitte
64100 BAYONNE
Tél : 05.59.46.31.31

Atelier LTD Architectes d.p.i.g.
Marc Delanne & Boris Le Texier
13 Cité Cany 64200 BIARRITZ
Tél : 05.59.24.04.64

DOSSIER DE VENTE - LOGEMENT 6

Ech: 1/50° - Juin 2013

PROJINVEST
Aménagement de 10 logements
28-30 place de la République
64100 BAYONNE