




NIVEAU 0

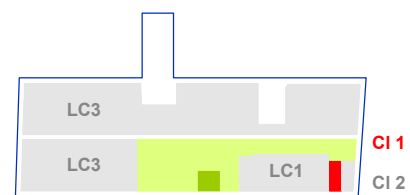


NIVEAU 1

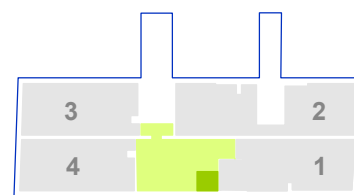


NIVEAU 2

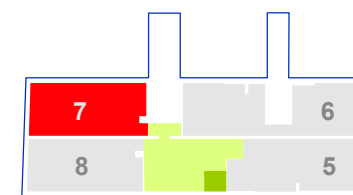


NIVEAU 3

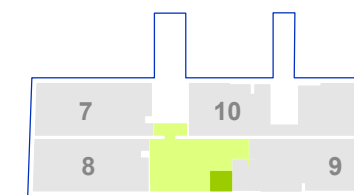

NIVEAU 4

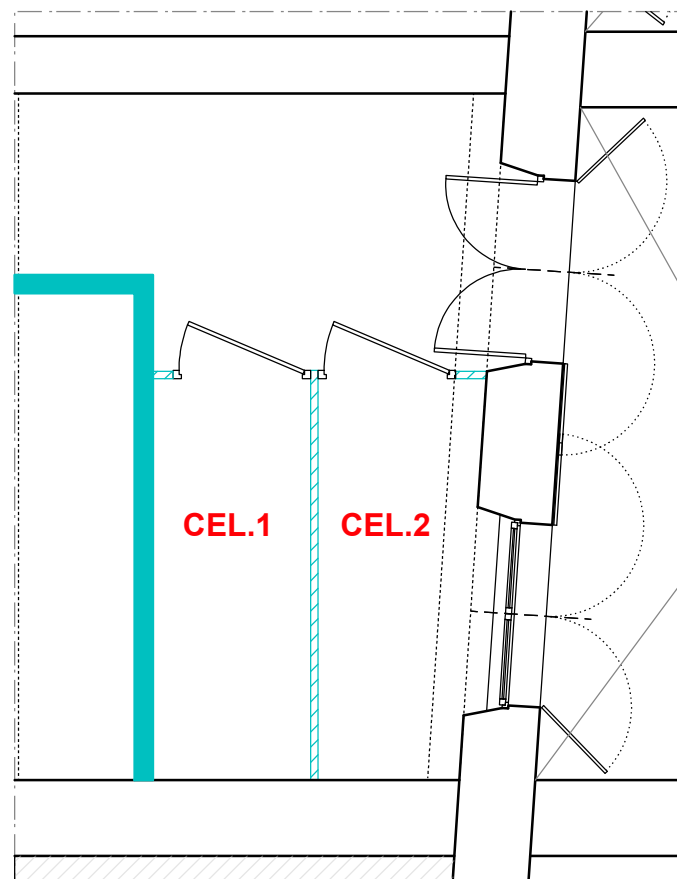

Cellier 1 affecté : 2.76 m²

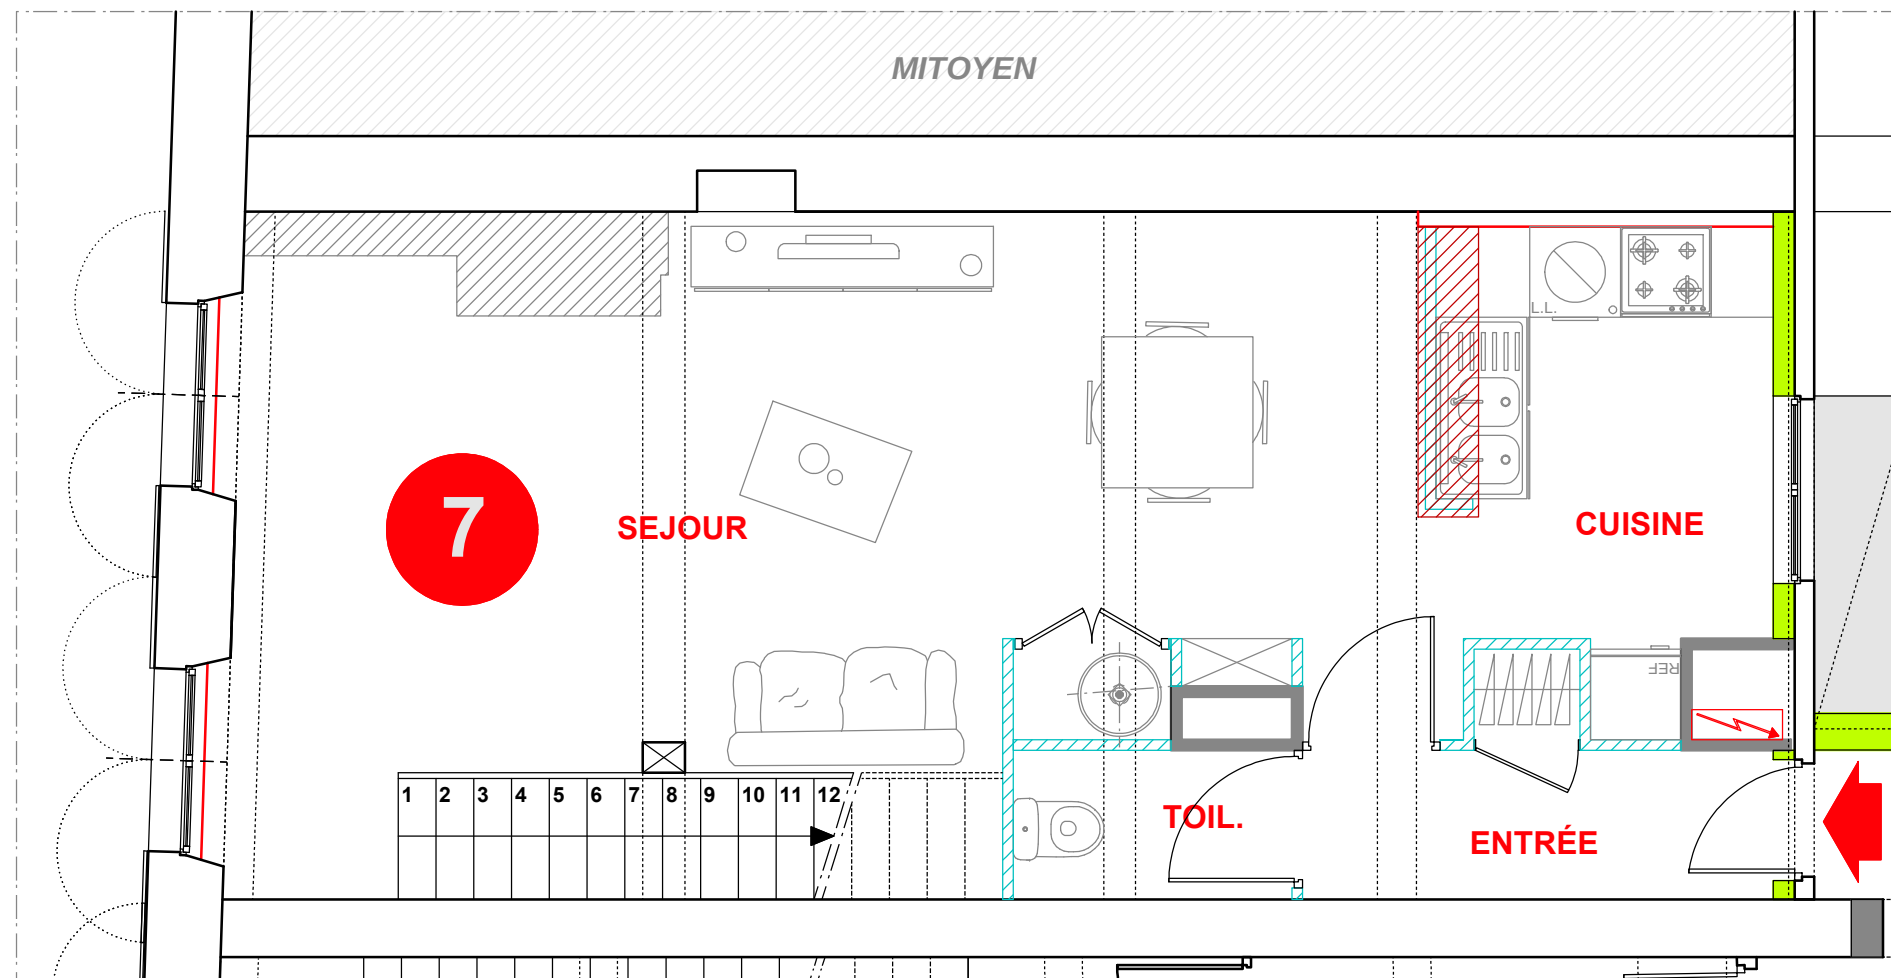

Logement 7 - T3 Duplex

71.49 m²

NIVEAU 03		NIVEAU 04	
Séjour	29.19 m²	Chambre 1	9.68 m²
Cuisine	6.25 m²	Chambre 2	11.00 m²
Entrée	3.54 m²	Palier	5.64 m²
Toilette	1.82 m²	Salle d'eau	4.37 m²
Surface utile (Surface inférieure à 1.80m hauteur)		7.88 m²	


PLAN NON CONTRACTUEL

Les surfaces, disposition des équipements, les retombées de poutres et gaines sont mentionnés à titre indicatif. Les faux plafonds et éléments de chauffage ne figurent pas sur ces plans.


Atelier LTD Architectes d.p.l.g.
Marc Delanne & Boris Le Texier
13 Cité Cany 64200 BIARRITZ
Tél : 05.59.24.04.64

DOSSIER DE VENTE - LOGEMENT 7


Ech: 1/50° - Octobre 2013

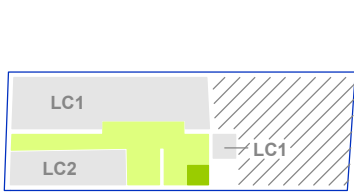


NIVEAU 0

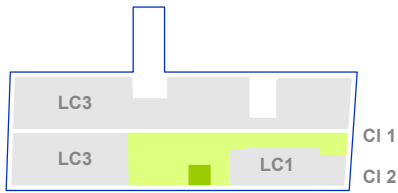


NIVEAU 1

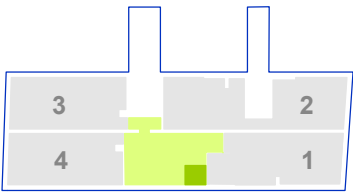


NIVEAU 2

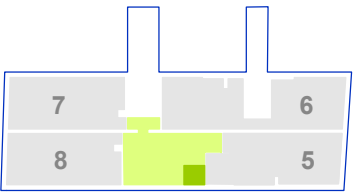

NIVEAU 3

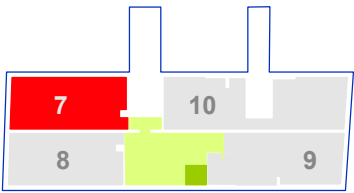

NIVEAU 4

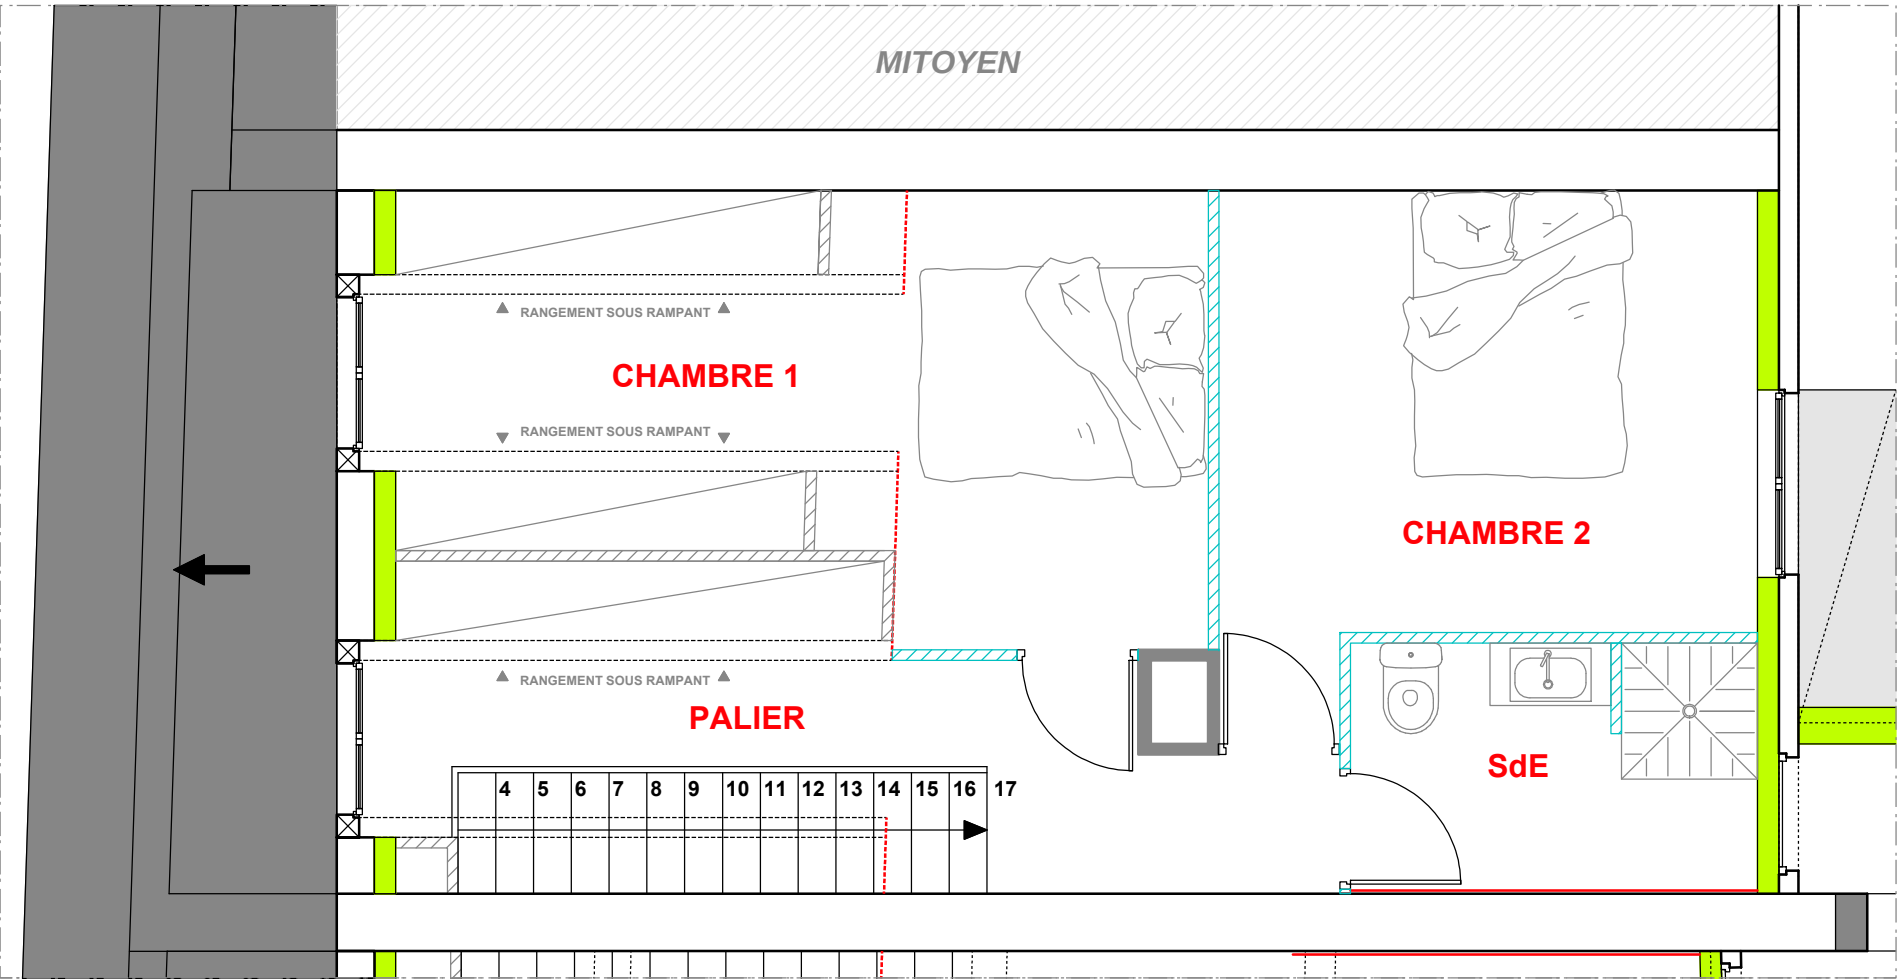

Logement 7 - T3 Duplex		71.49 m²	
NIVEAU 03		NIVEAU 04	
Séjour	29.19 m²	Chambre 1	9.68 m²
Cuisine	6.25 m²	Chambre 2	11.00 m²
Entrée	3.54 m²	Palier	5.64 m²
Toilette	1.82 m²	Salle d'eau	4.37 m²
Surface utile (Surface inférieure à 1.80m hauteur)		7.88 m²	

PLAN NON CONTRACTUEL

Les surfaces, disposition des équipements, les retombées de poutres et gaines sont mentionnés à titre indicatif. Les faux plafonds et éléments de chauffage ne figurent pas sur ces plans.

DOSSIER DE VENTE - LOGEMENT 7

Ech: 1/50° - Octobre 2013

PACT-HD Pays Basque
9, rue Jacques Laffitte
64100 BAYONNE
Tél: 05.59.46.31.31

Atelier LTD Architectes d.p.l.g.
Marc Delanne & Boris Le Texier
13 Cité Cany 64200 BIARRITZ
Tél : 05.59.24.04.64

Aménagement de 10 logements
28-30 place de la République
64100 BAYONNE