




NIVEAU 0

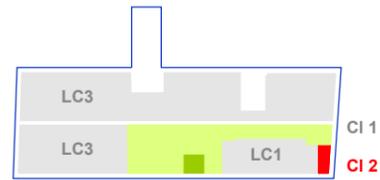


NIVEAU 1

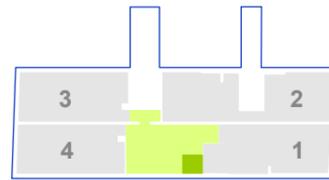


NIVEAU 2

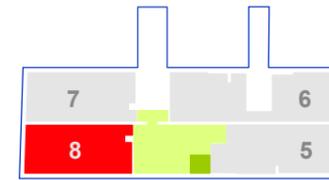


NIVEAU 3

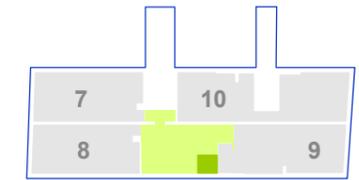

NIVEAU 4

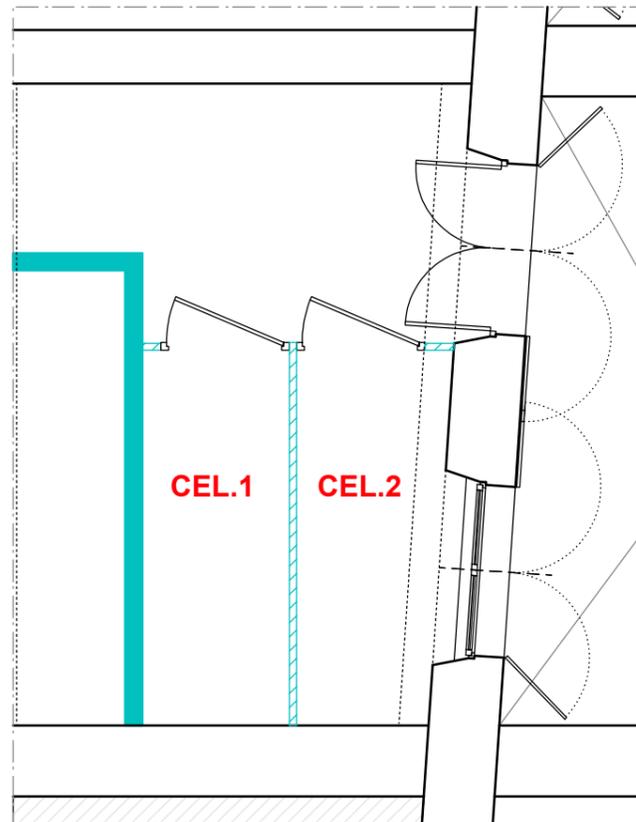

Cellier 1 affecté : 2.71 m<sup>2</sup>

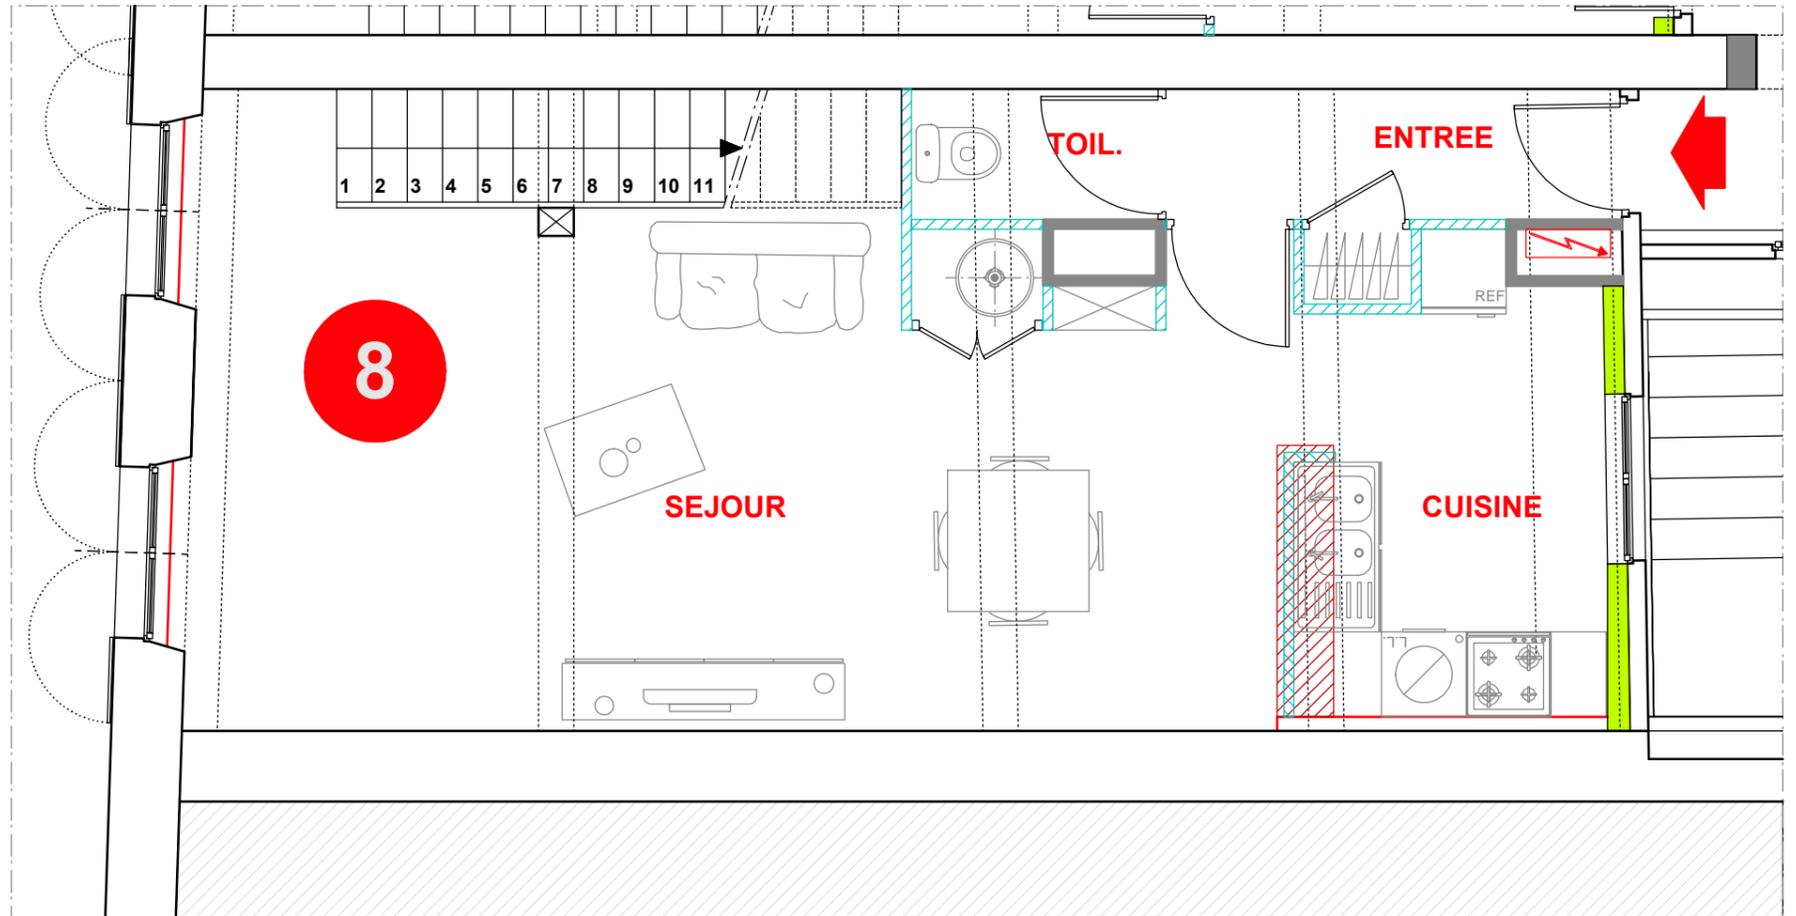


Logement 8 - T3 Duplex		70.79 m <sup>2</sup>	
NIVEAU 03		NIVEAU 04	
Séjour	29.80 m <sup>2</sup>	Chambre 1	9.03 m <sup>2</sup>
Cuisine	6.94 m <sup>2</sup>	Chambre 2	10.56 m <sup>2</sup>
Entrée	3.43 m <sup>2</sup>	Palier	5.15 m <sup>2</sup>
Toilette	1.61 m <sup>2</sup>	Salle d'eau	4.27 m <sup>2</sup>
Surface utile ( Surface inférieure à 1.80m hauteur)		7.38 m <sup>2</sup>	

**PLAN NON CONTRACTUEL**

Les surfaces, disposition des équipements, les retombées de poutres et gaines sont mentionnés à titre indicatif. Les faux plafonds et éléments de chauffage ne figurent pas sur ces plans.




NIVEAU 0

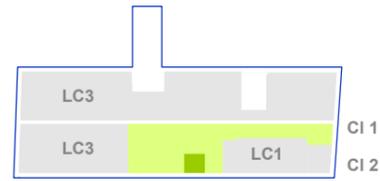


NIVEAU 1




NIVEAU 2

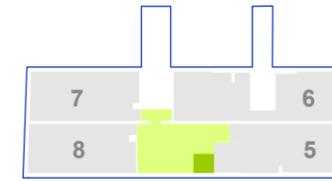

NIVEAU 3

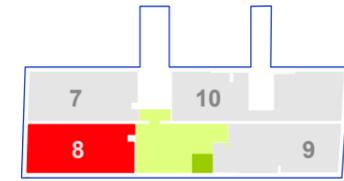

NIVEAU 4

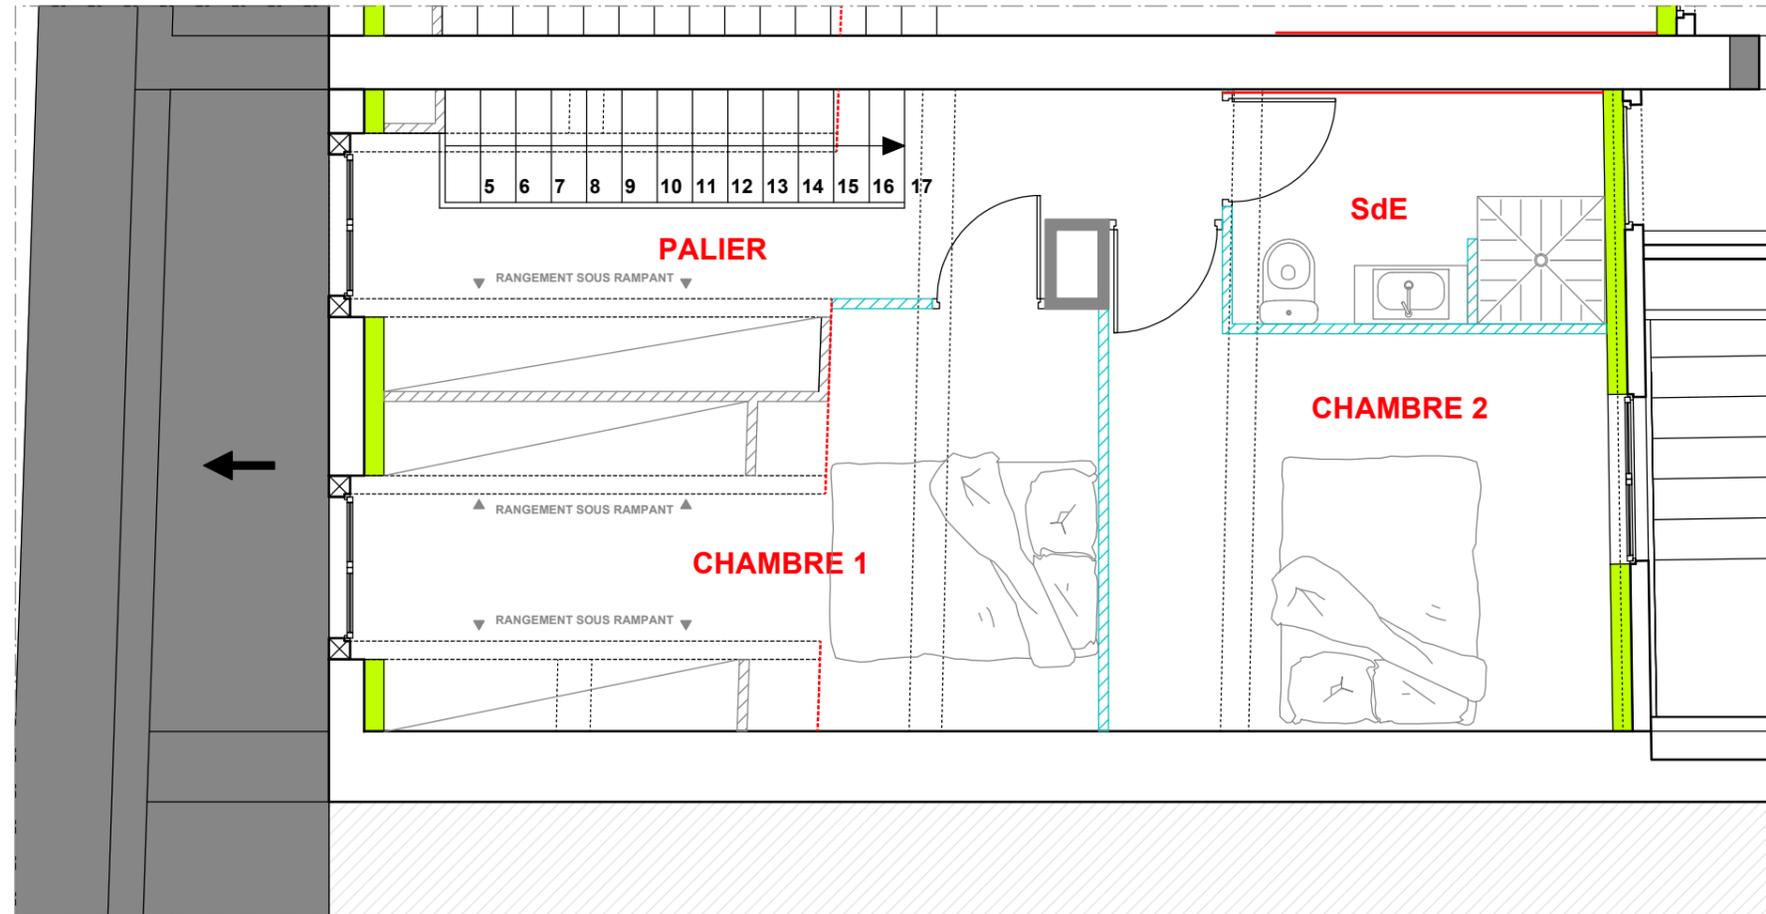

**Logement 8 - T3 Duplex**

**70.79 m<sup>2</sup>**

NIVEAU 03		NIVEAU 04	
Séjour	29.80 m <sup>2</sup>	Chambre 1	9.03 m <sup>2</sup>
Cuisine	6.94 m <sup>2</sup>	Chambre 2	10.56 m <sup>2</sup>
Entrée	3.43 m <sup>2</sup>	Palier	5.15 m <sup>2</sup>
Toilette	1.61 m <sup>2</sup>	Salle d'eau	4.27 m <sup>2</sup>
<b>Surface utile ( Surface inférieure à 1.80m hauteur)</b>		<b>7.38 m<sup>2</sup></b>	

**PLAN NON CONTRACTUEL**

*Les surfaces, disposition des équipements, les retombées de poutres et gaines sont mentionnés à titre indicatif. Les faux plafonds et éléments de chauffage ne figurent pas sur ces plans.*

Atelier LTD Architectes d.p.l.g.  
 Marc Delanne & Boris Le Texier  
 13 Cité Cany 64200 BIARRITZ  
 Tél : 05.59.24.04.64

**DOSSIER DE VENTE - LOGEMENT 8**

Ech: 1/50° - Octobre 2013