

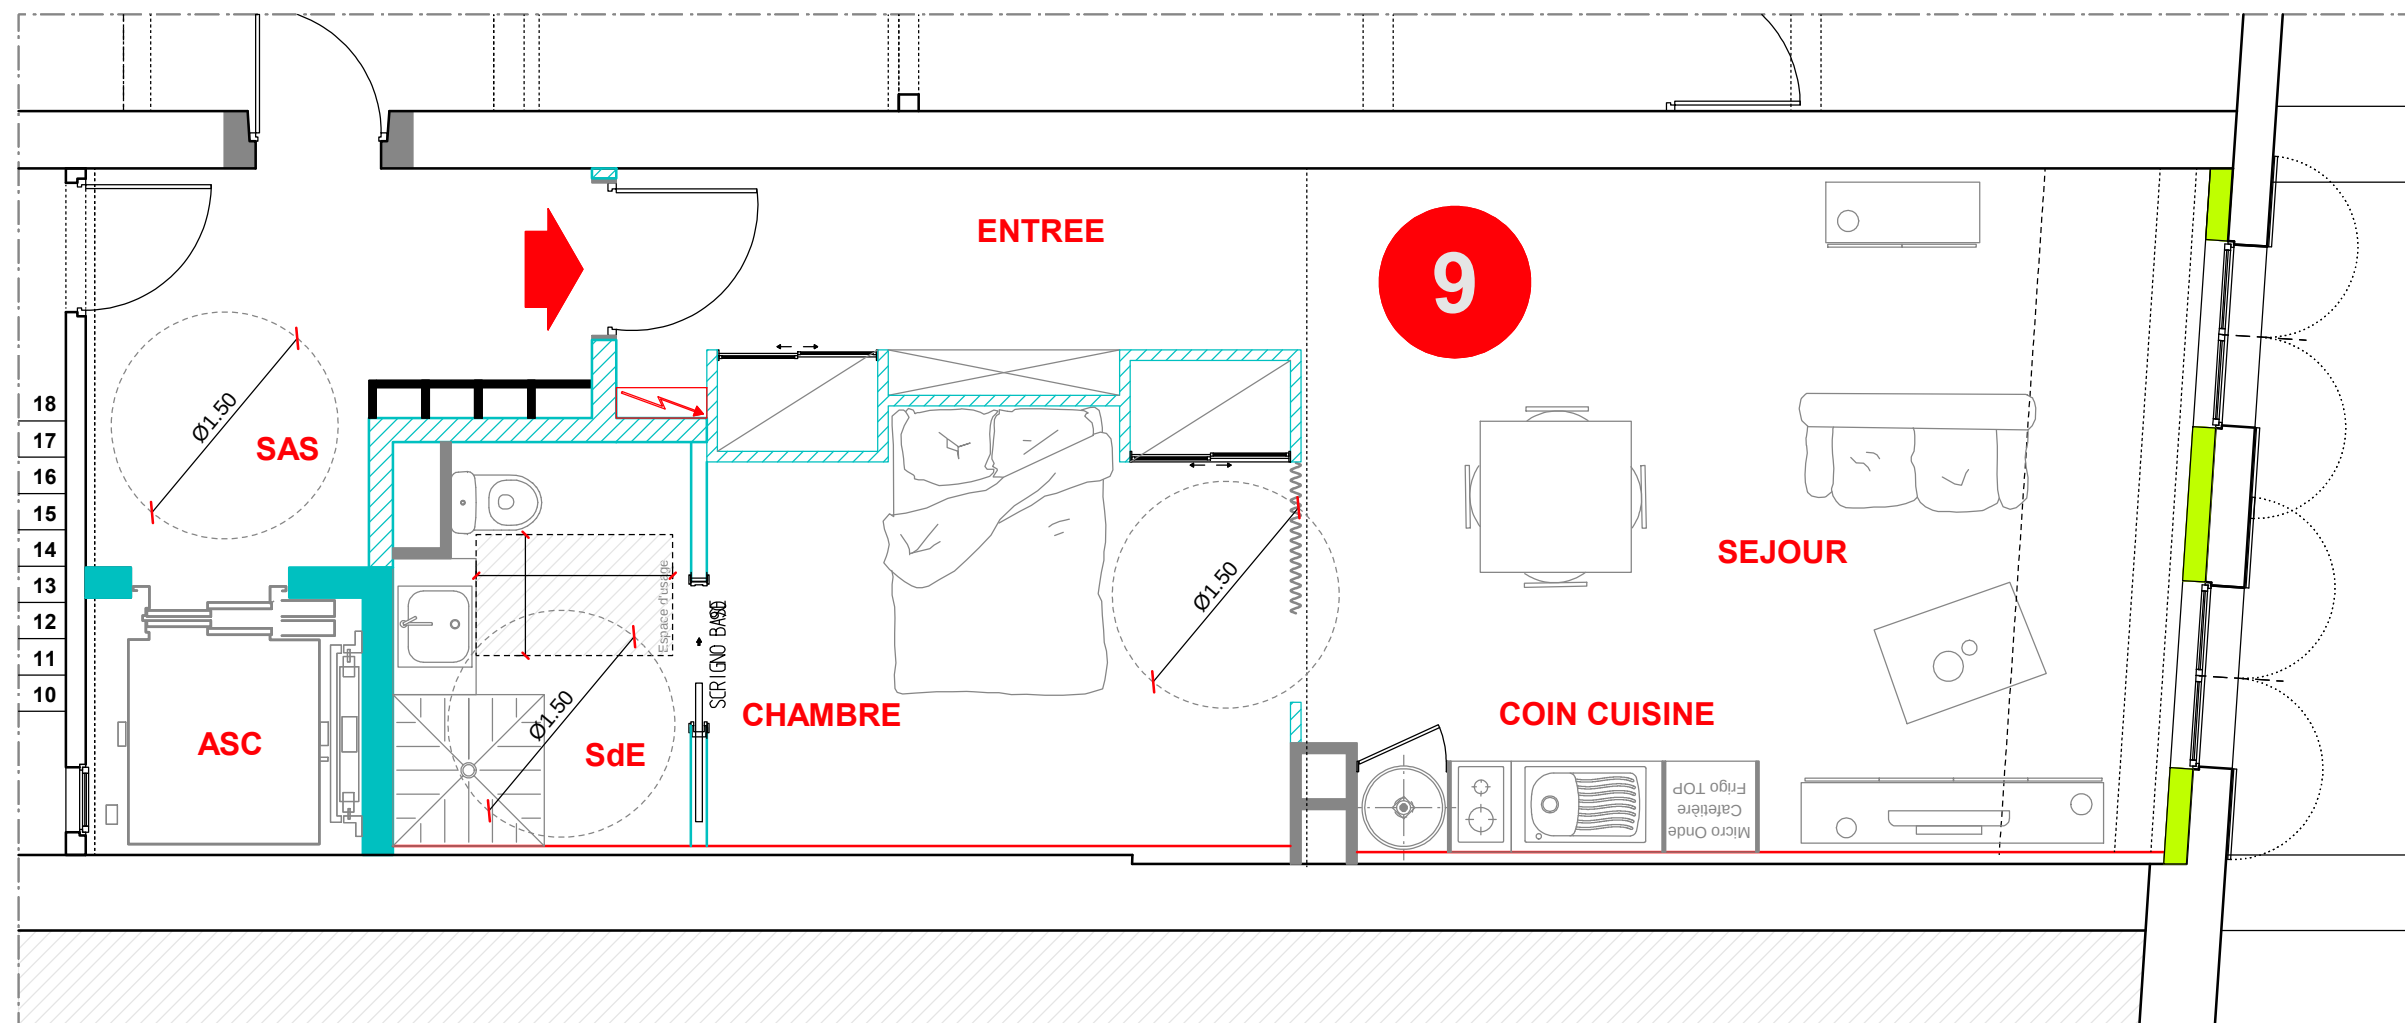


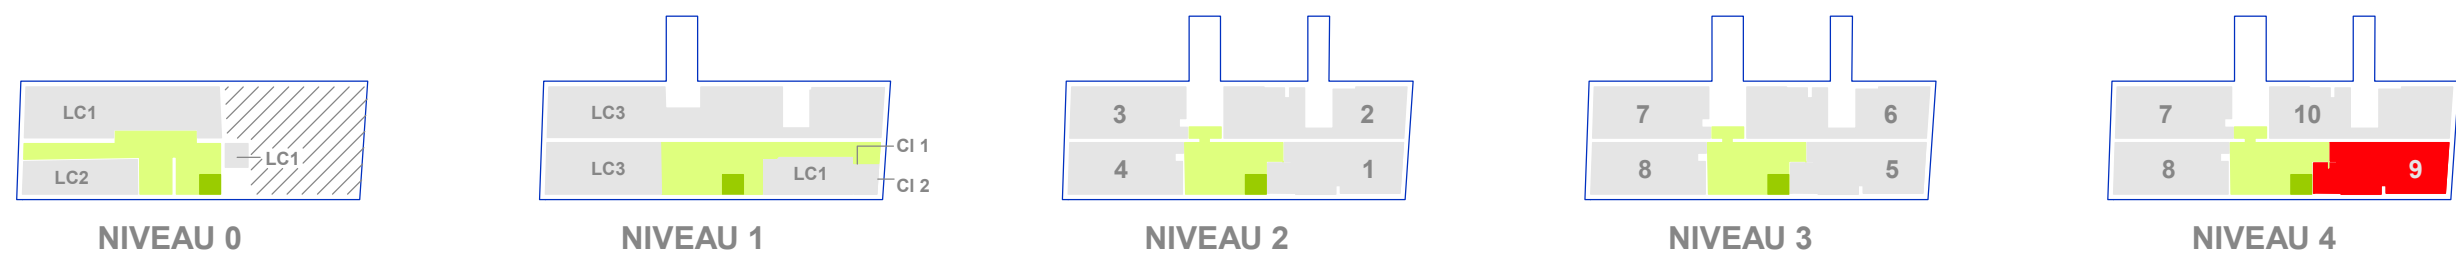

Logement 9 - T1 Bis		49.03 m²	
Séjour	26.23 m²	Salle d'eau	4.97 m²
Entrée	6.75 m²		
Chambre	11.08 m²		

PLAN NON CONTRACTUEL

Les surfaces, disposition des équipements, les retombées de poutres et gaines sont mentionnés à titre indicatif. Les faux plafonds et éléments de chauffage ne figurent pas sur ces plans.

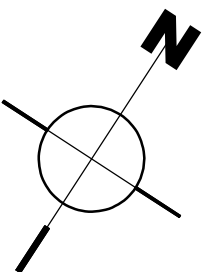

Atelier LTD Architectes d.p.l.g.
Marc Delanne & Boris Le Texier
13 Cité Cany 64200 BIARRITZ
Tél : 05.59.24.04.64

DOSSIER DE VENTE - LOGEMENT 9

Ech: 1/50° - Juin 2013