




NIVEAU 0

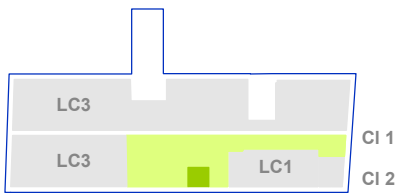


NIVEAU 1

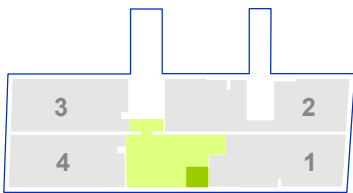


NIVEAU 2

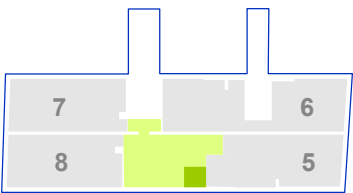

NIVEAU 3

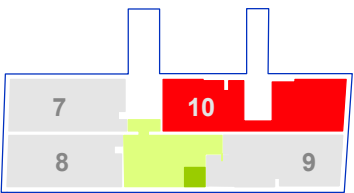

NIVEAU 4

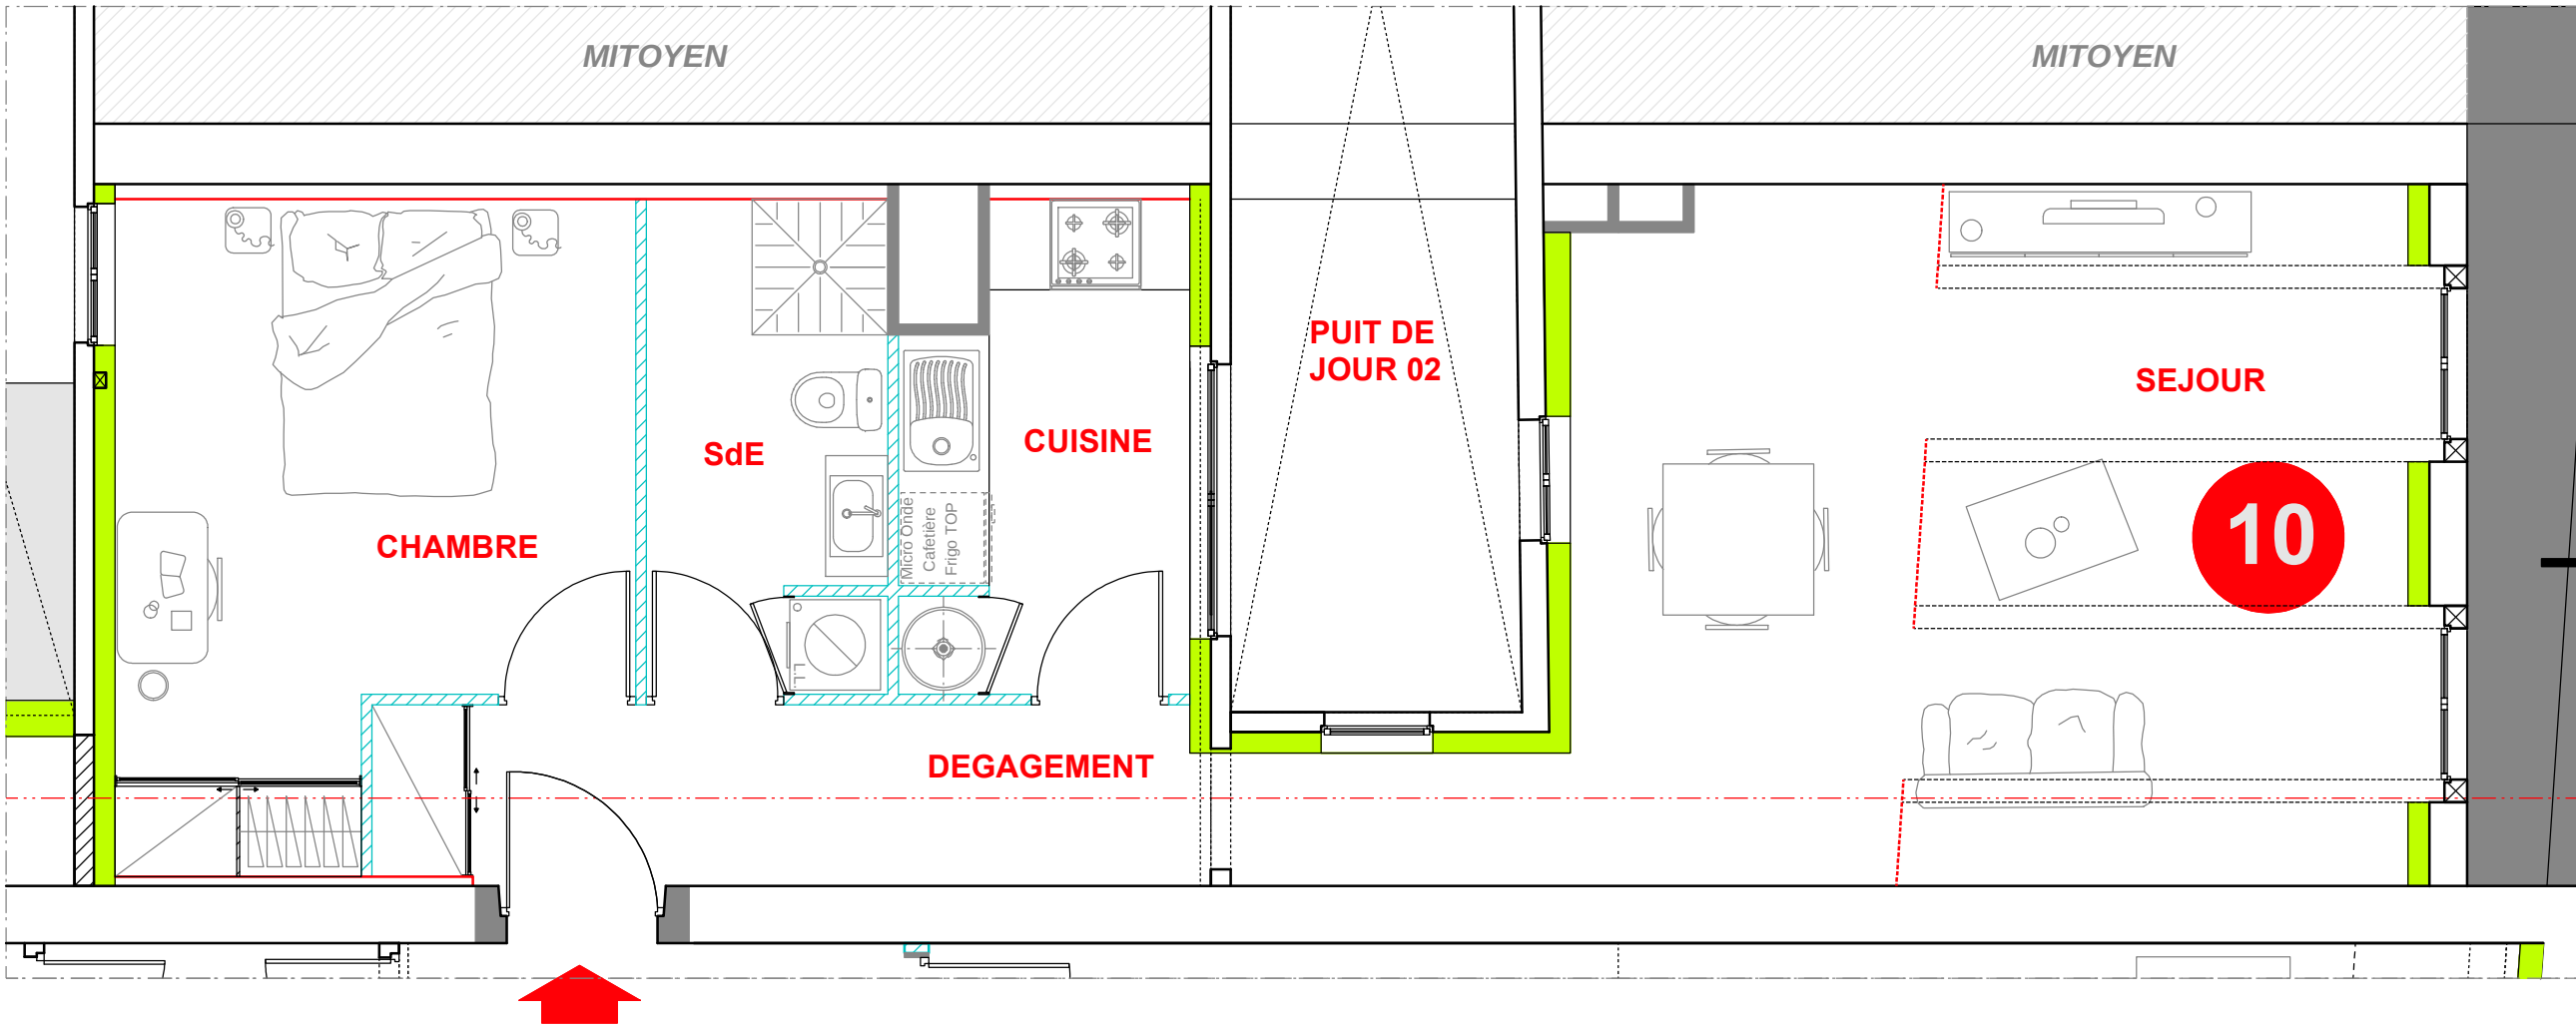

Logement 10 - T2

49.87 m²

Séjour	16.97 m ²	Chambre	13.28 m ²
Cuisine	5.74 m ²	Salle d'eau	5.20 m ²
Dégagement	8.68 m ²		
Surface utile (Surface inférieure à 1.80m hauteur)		6.62 m ²	

PLAN NON CONTRACTUEL

Les surfaces, disposition des équipements, les retombées de poutres et gaines sont mentionnés à titre indicatif. Les faux plafonds et éléments de chauffage ne figurent pas sur ces plans.

Atelier LTD Architectes d.p.l.g.
 Marc Delanne & Boris Le Texier
 13 Cité Cany 64200 BIARRITZ
 Tél : 05.59.24.04.64

DOSSIER DE VENTE - LOGEMENT 10

Ech: 1/50° - Octobre 2013