




NIVEAU 0

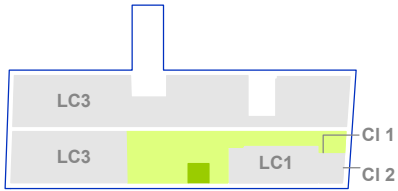


NIVEAU 1

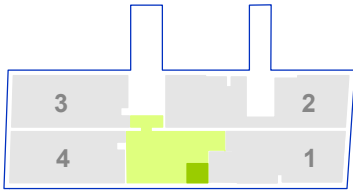


NIVEAU 2

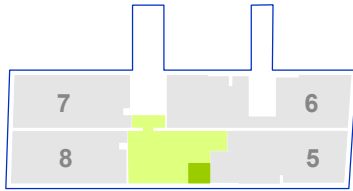

NIVEAU 3

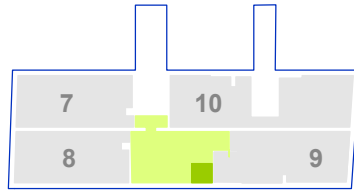


NIVEAU 4

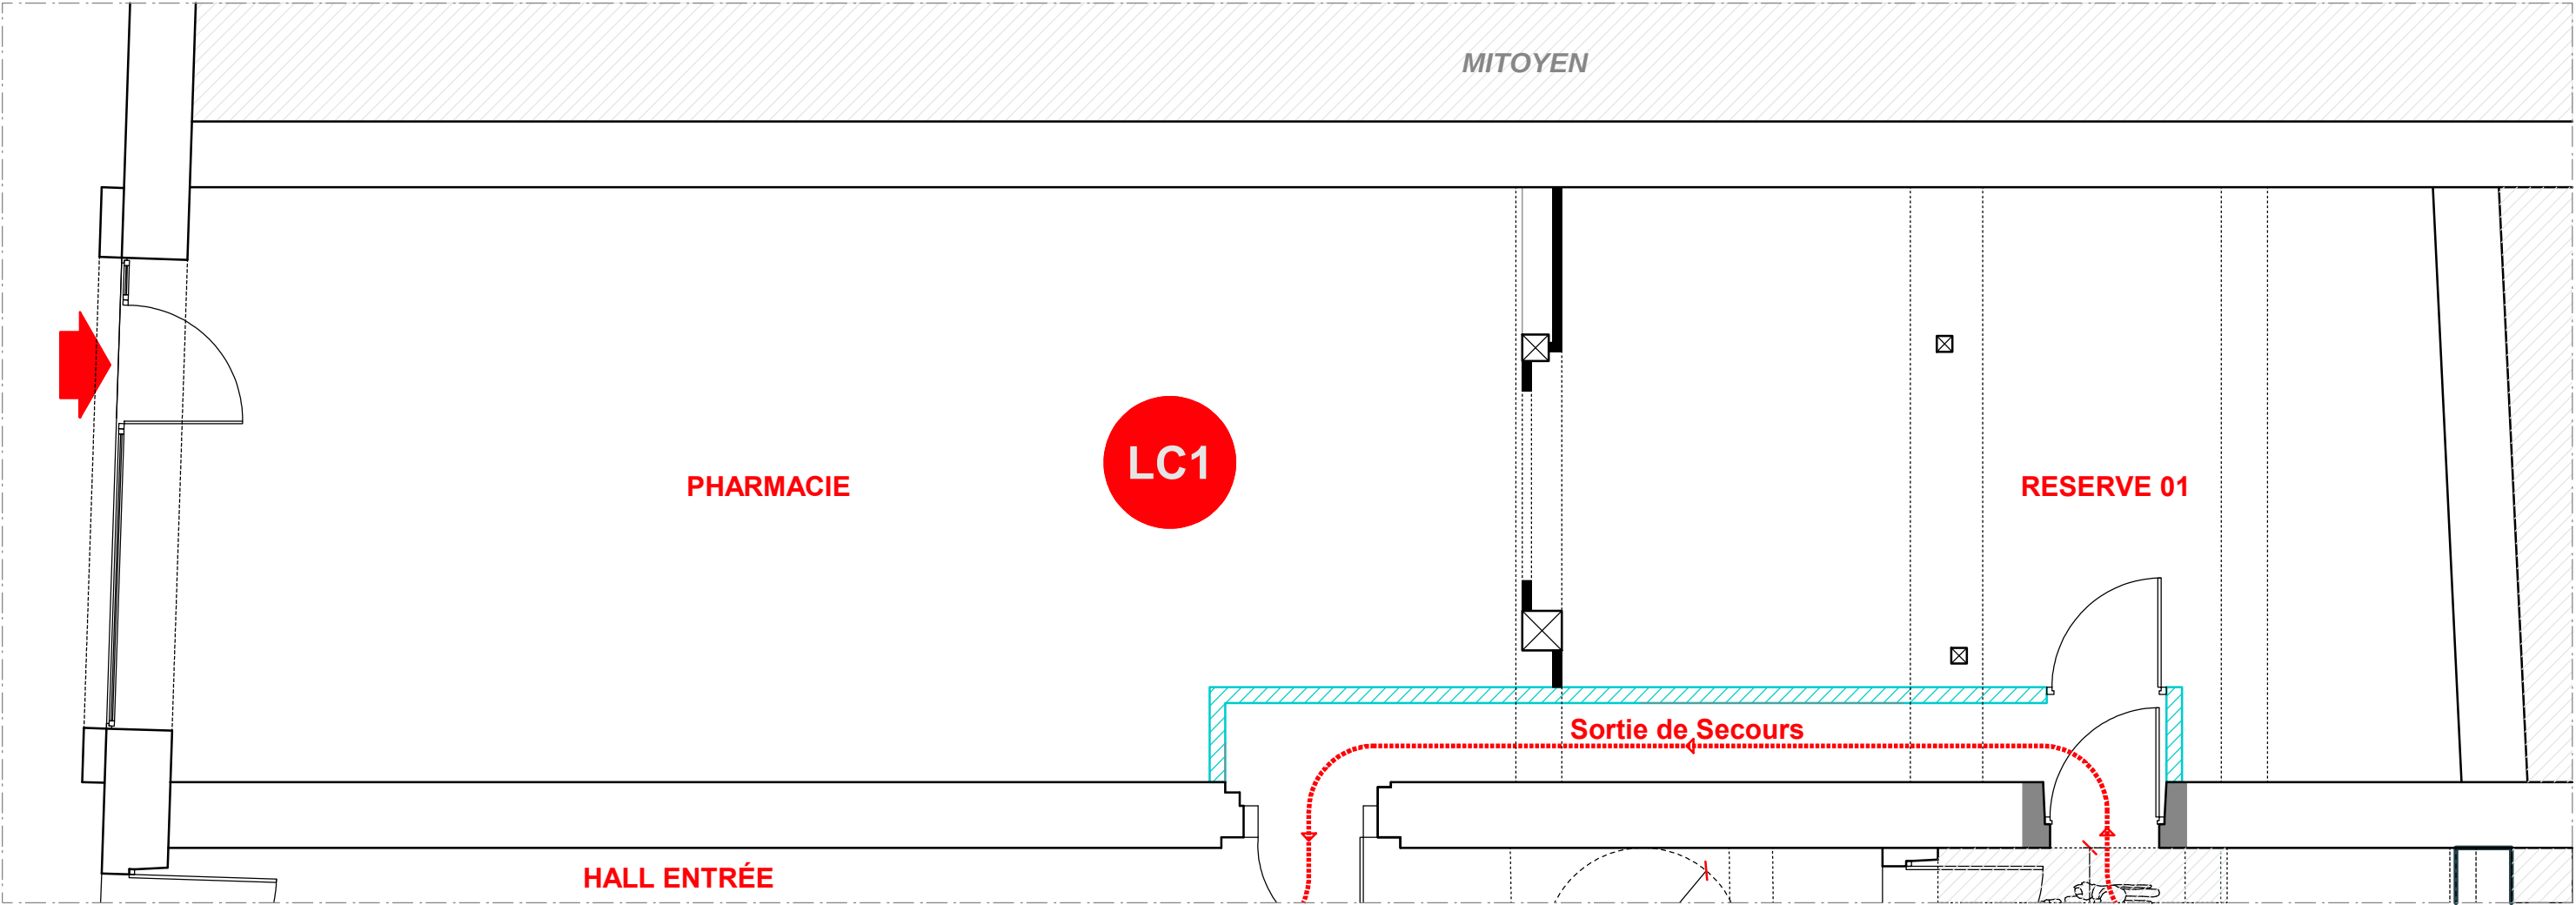


Local commercial 1		101.19 m²	
NIVEAU 0		NIVEAU 01	
Pharmacie	44.75 m²	Reserve 03	25.01 m²
Reserve 01	27.43 m²		
Reserve 02	4.00 m²		


PLAN NON CONTRACTUEL

Les surfaces, disposition des équipements, les retombées de poutres et gaines sont mentionnés à titre indicatif. Les faux plafonds et éléments de chauffage ne figurent pas sur ces plans.

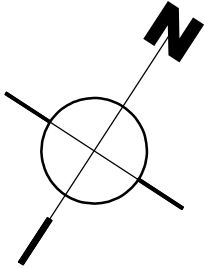


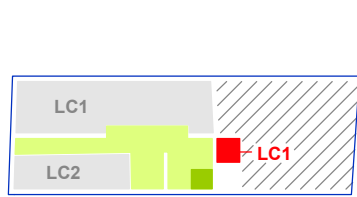


NIVEAU 0

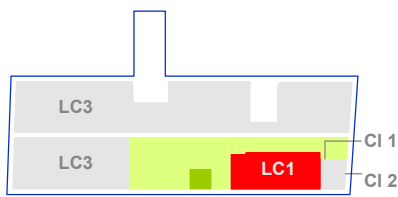


NIVEAU 1

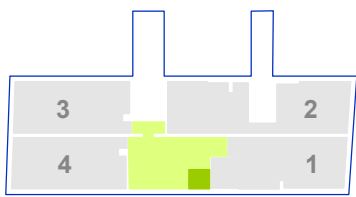


NIVEAU 2

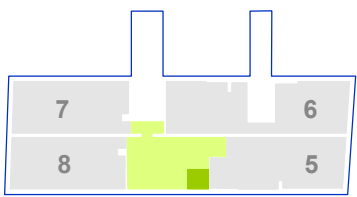


NIVEAU 3

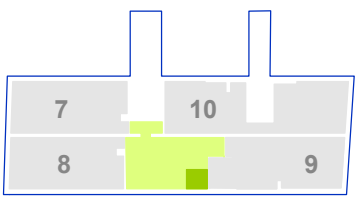

NIVEAU 4

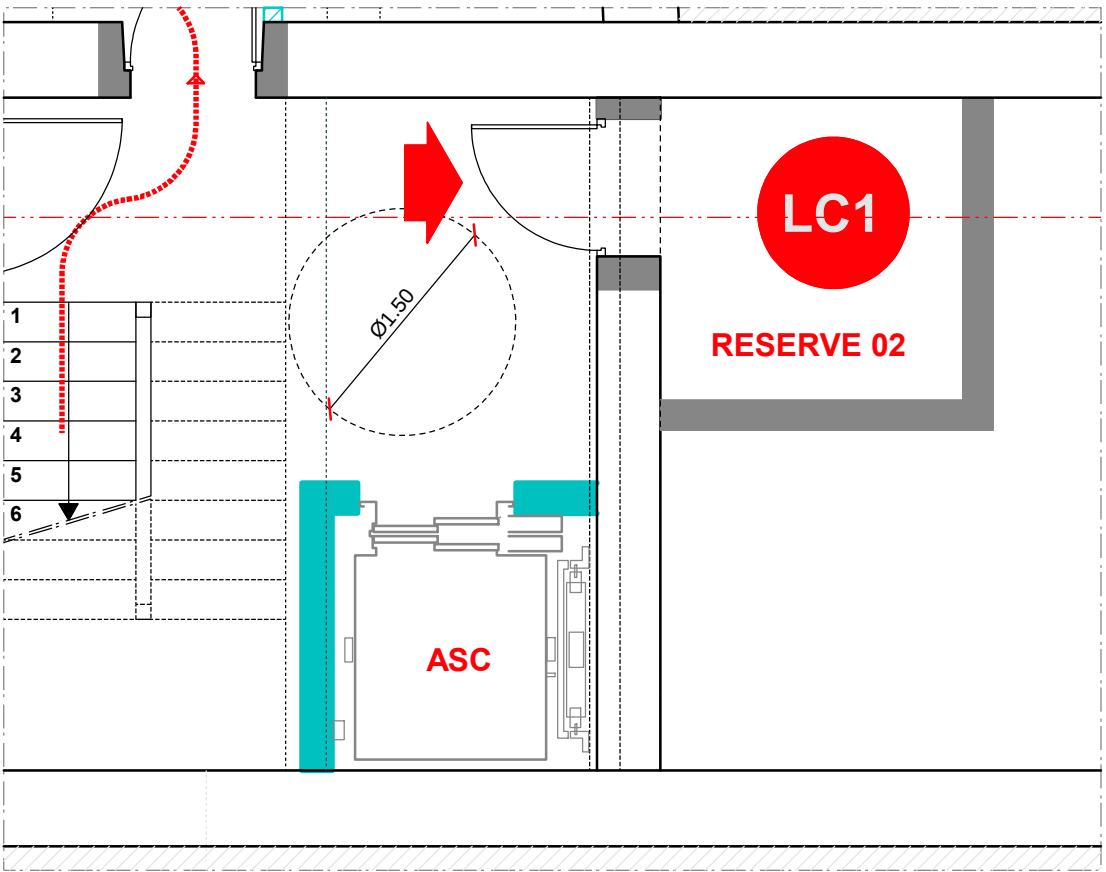

NIVEAU 0

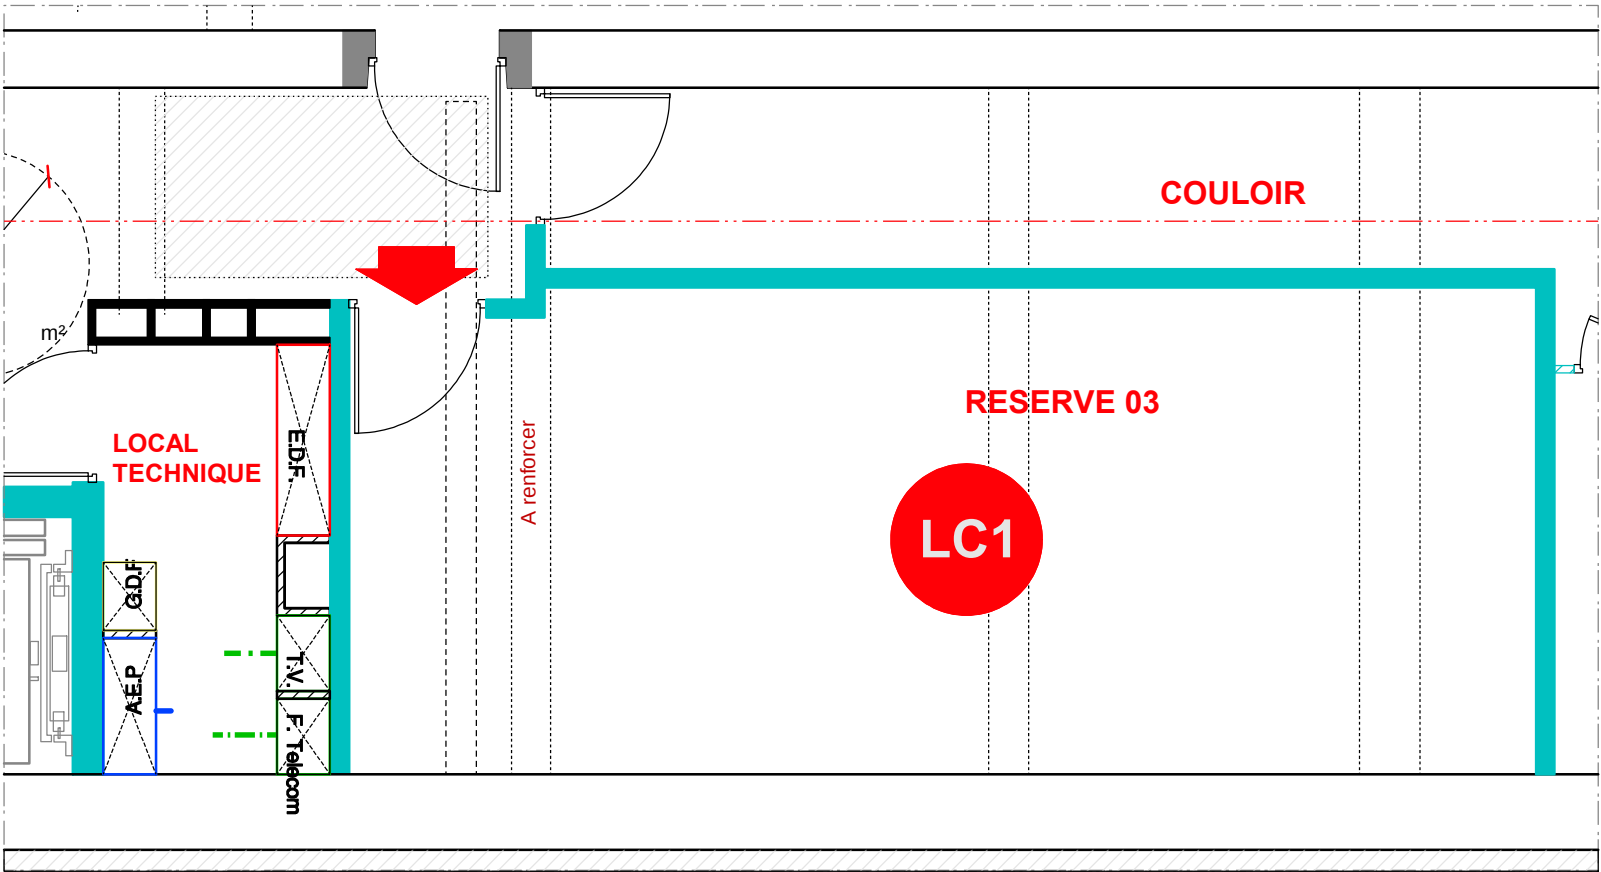


NIVEAU 01

Local commercial 1		101.19 m²	
NIVEAU 0		NIVEAU 01	
Pharmacie	44.75 m²	Reserve 03	25.01 m²
Reserve 01	27.43 m²		
Reserve 02	4.00 m²		

PLAN NON CONTRACTUEL

Les surfaces, disposition des équipements, les retombées de poutres et gaines sont mentionnés à titre indicatif. Les faux plafonds et éléments de chauffage ne figurent pas sur ces plans.

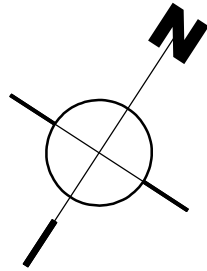

Atelier LTD Architectes d.p.l.g.
Marc Delanne & Boris Le Texier
13 Cité Cany 64200 BIARRITZ
Tél : 05.59.24.04.64

DOSSIER DE VENTE - LOCAL COMMERCIAL 1

Ech: 1/50° - Juin 2013