




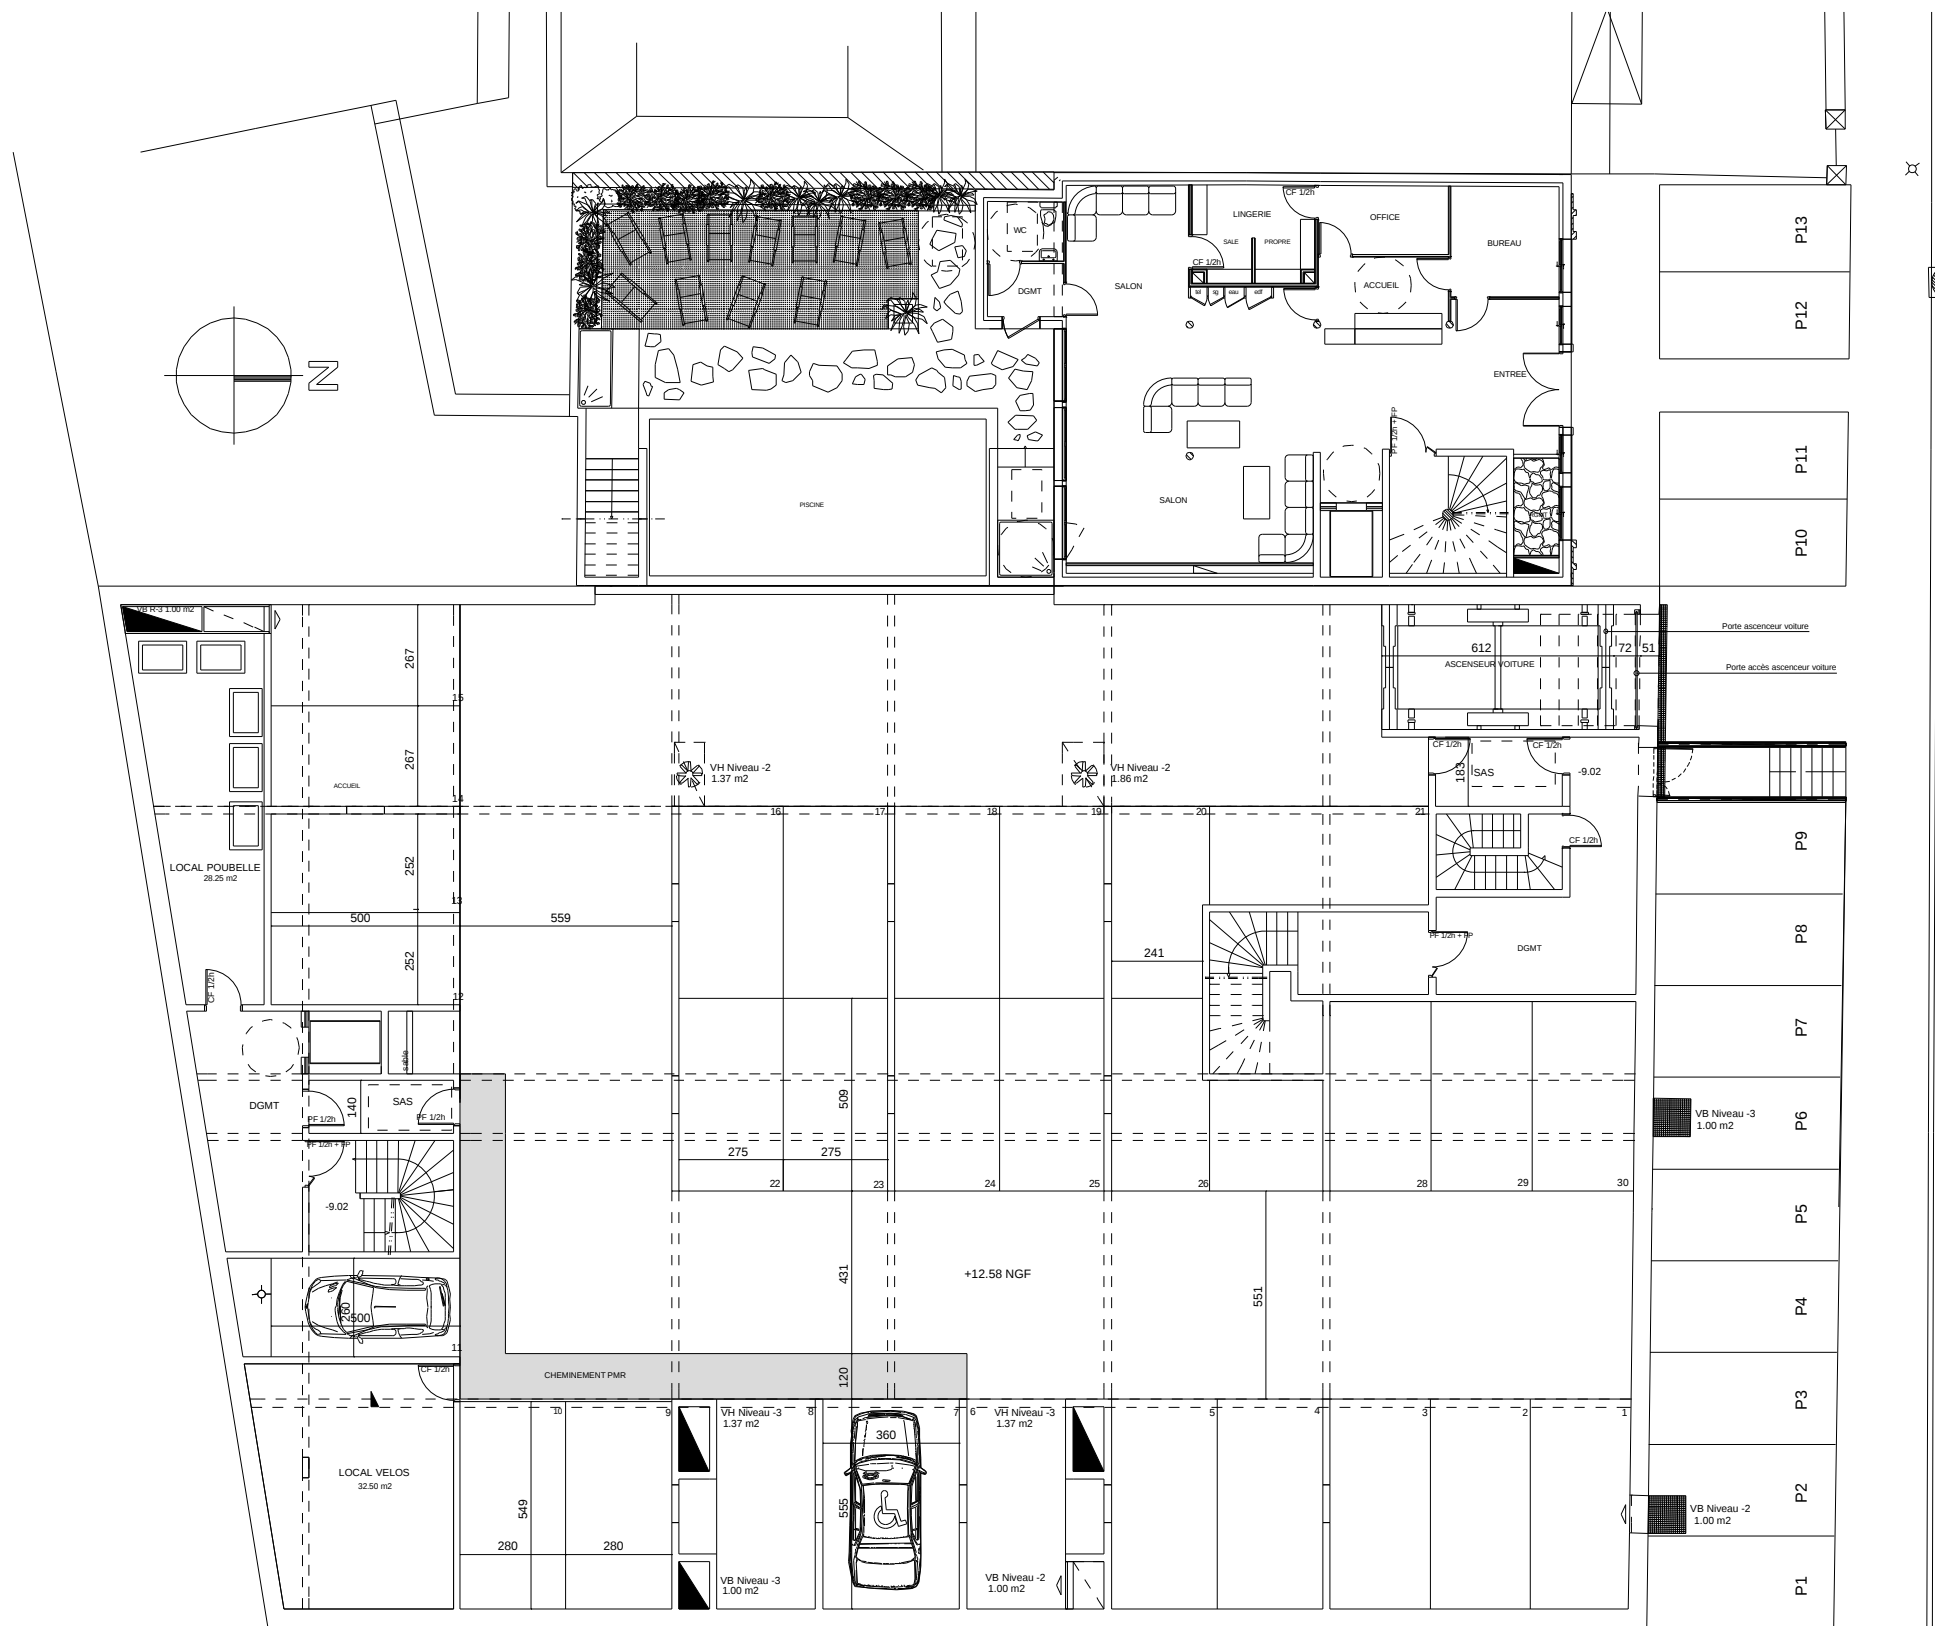


Plan de niveau R-2 - Echelle 1/200°

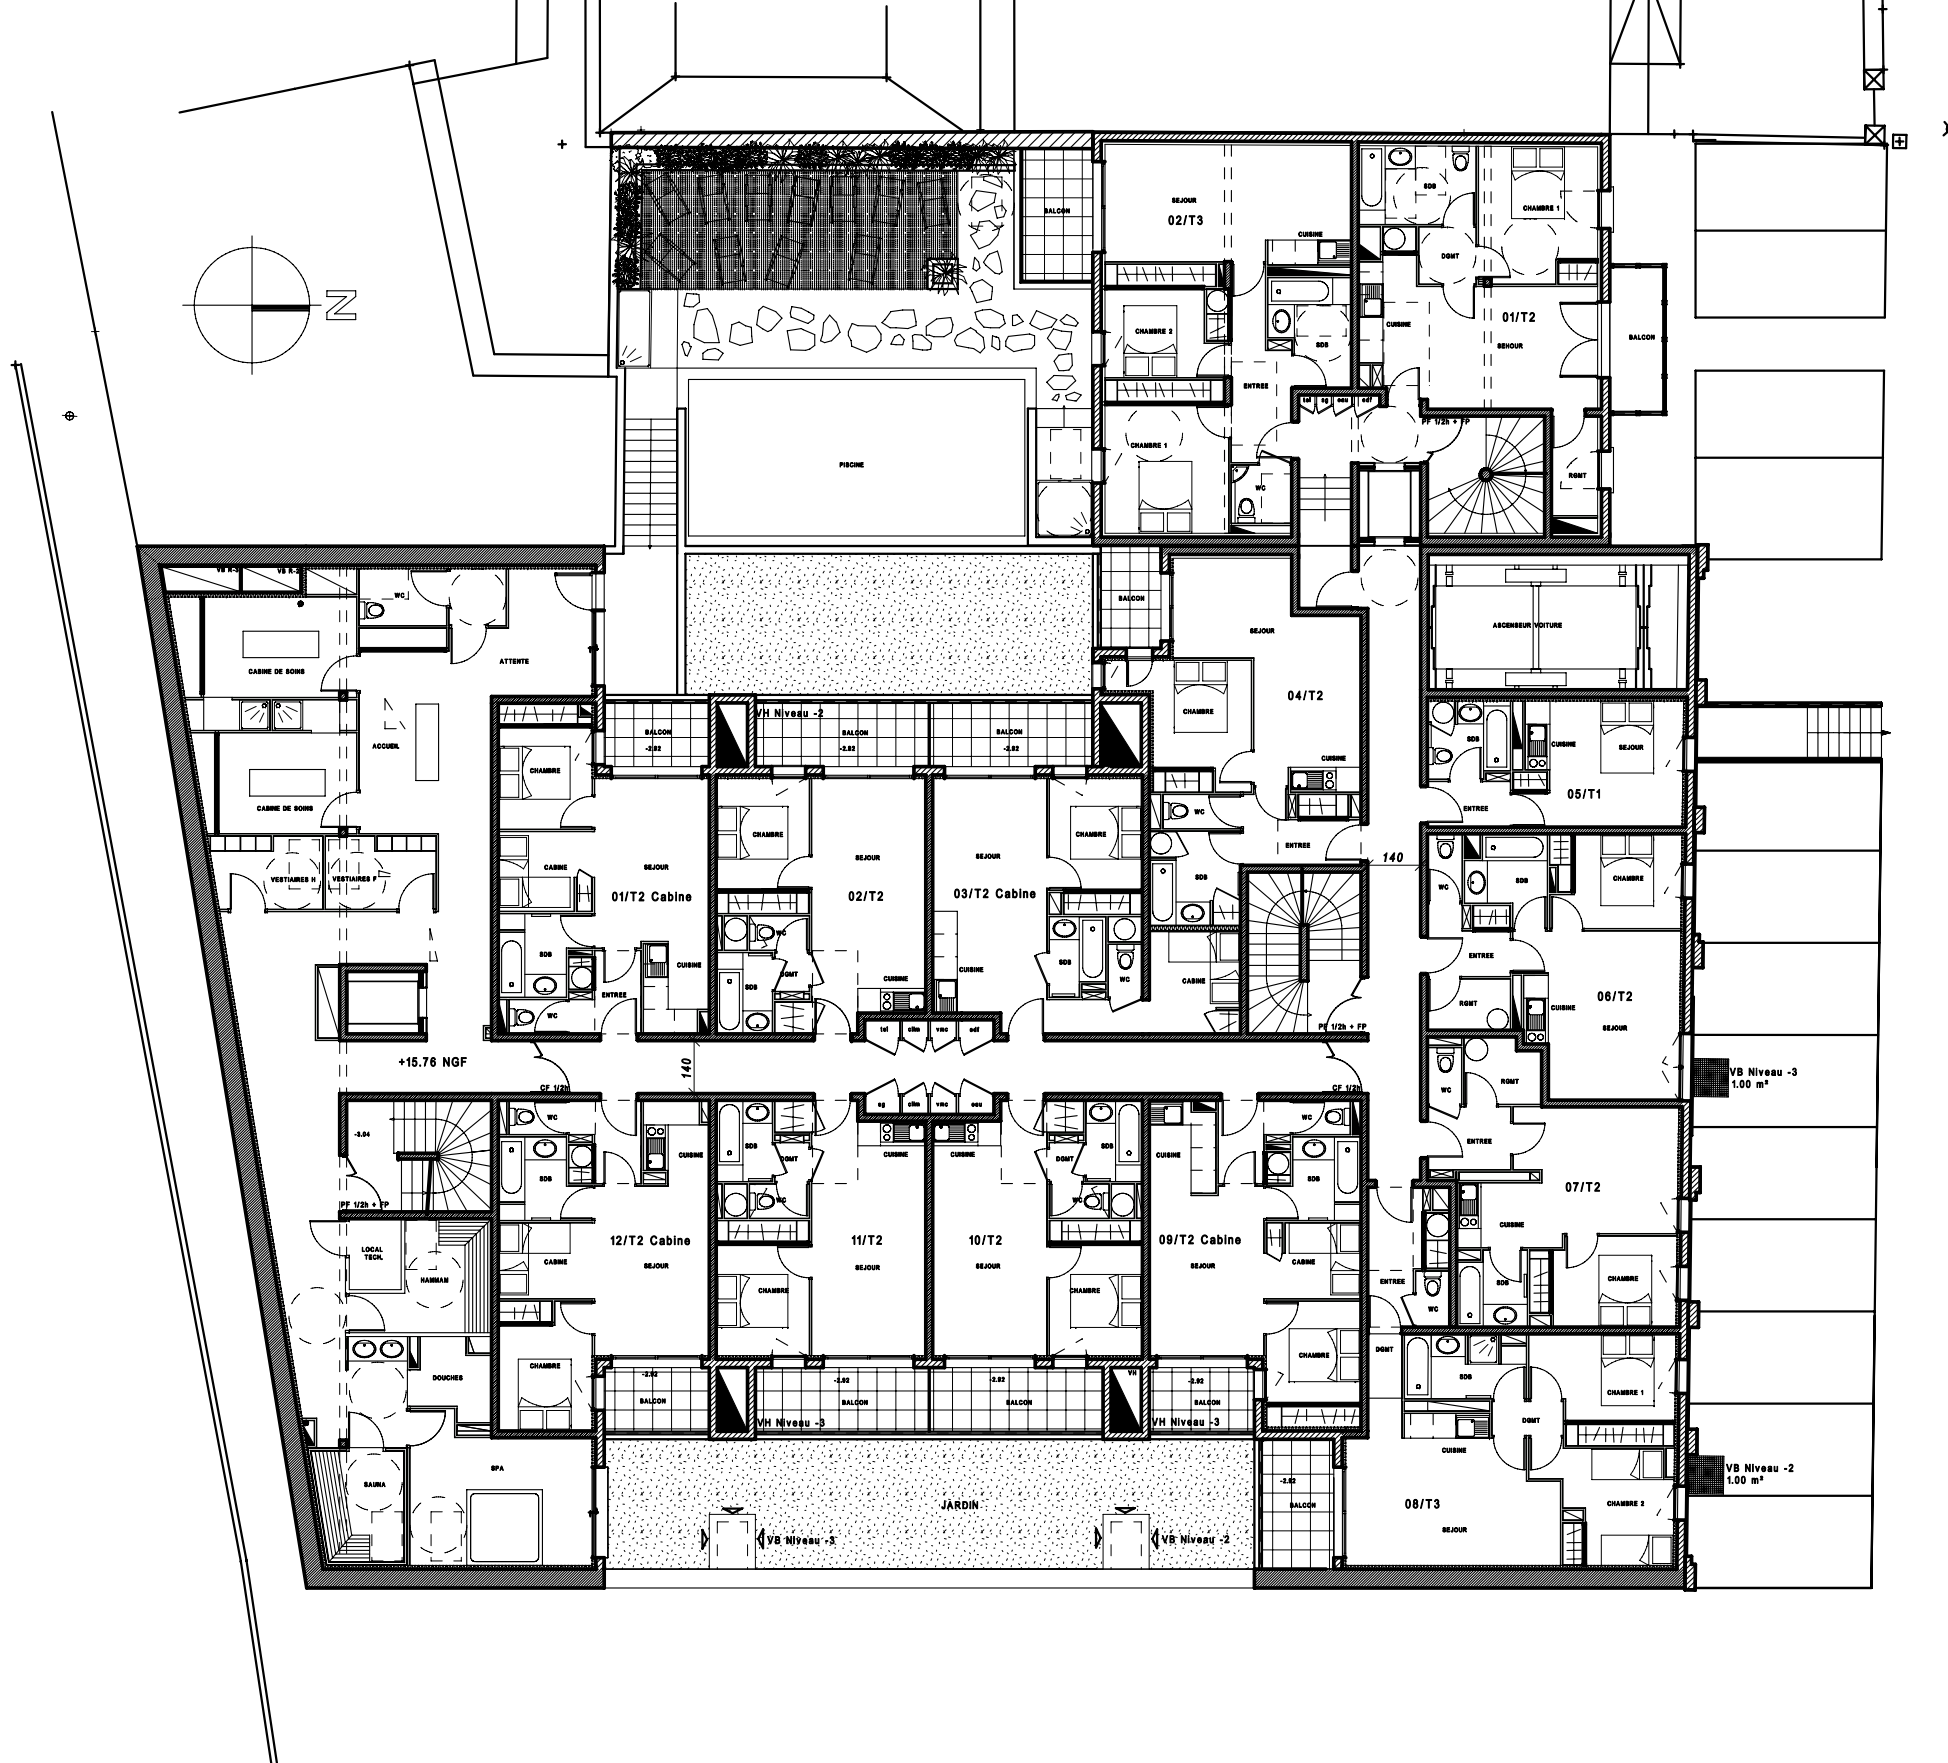


Plan de niveau R-1 - Echelle 1/200°

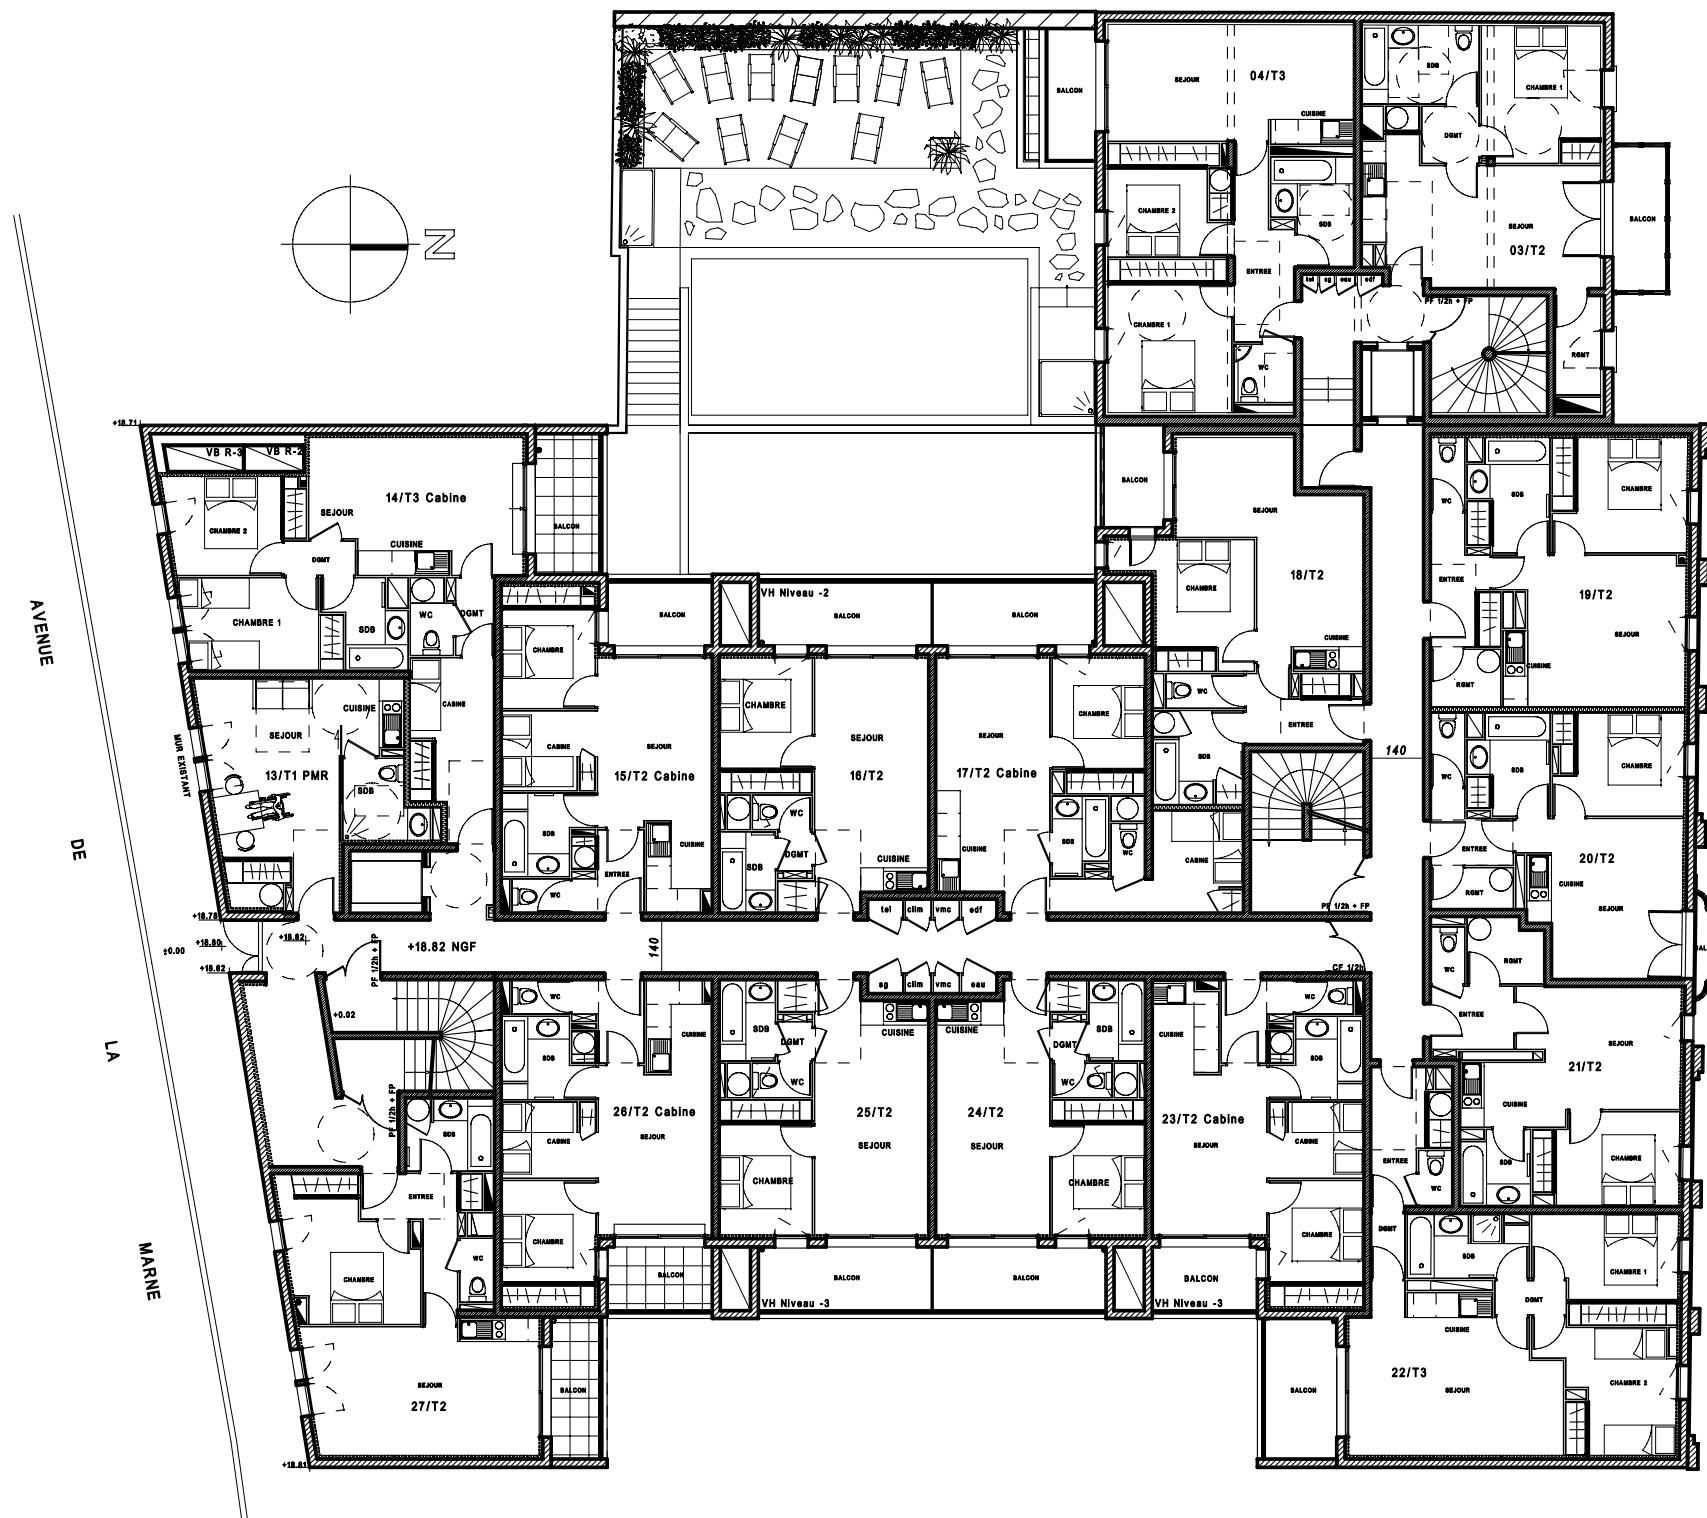


Plan de niveau RDC - Echelle 1/200°

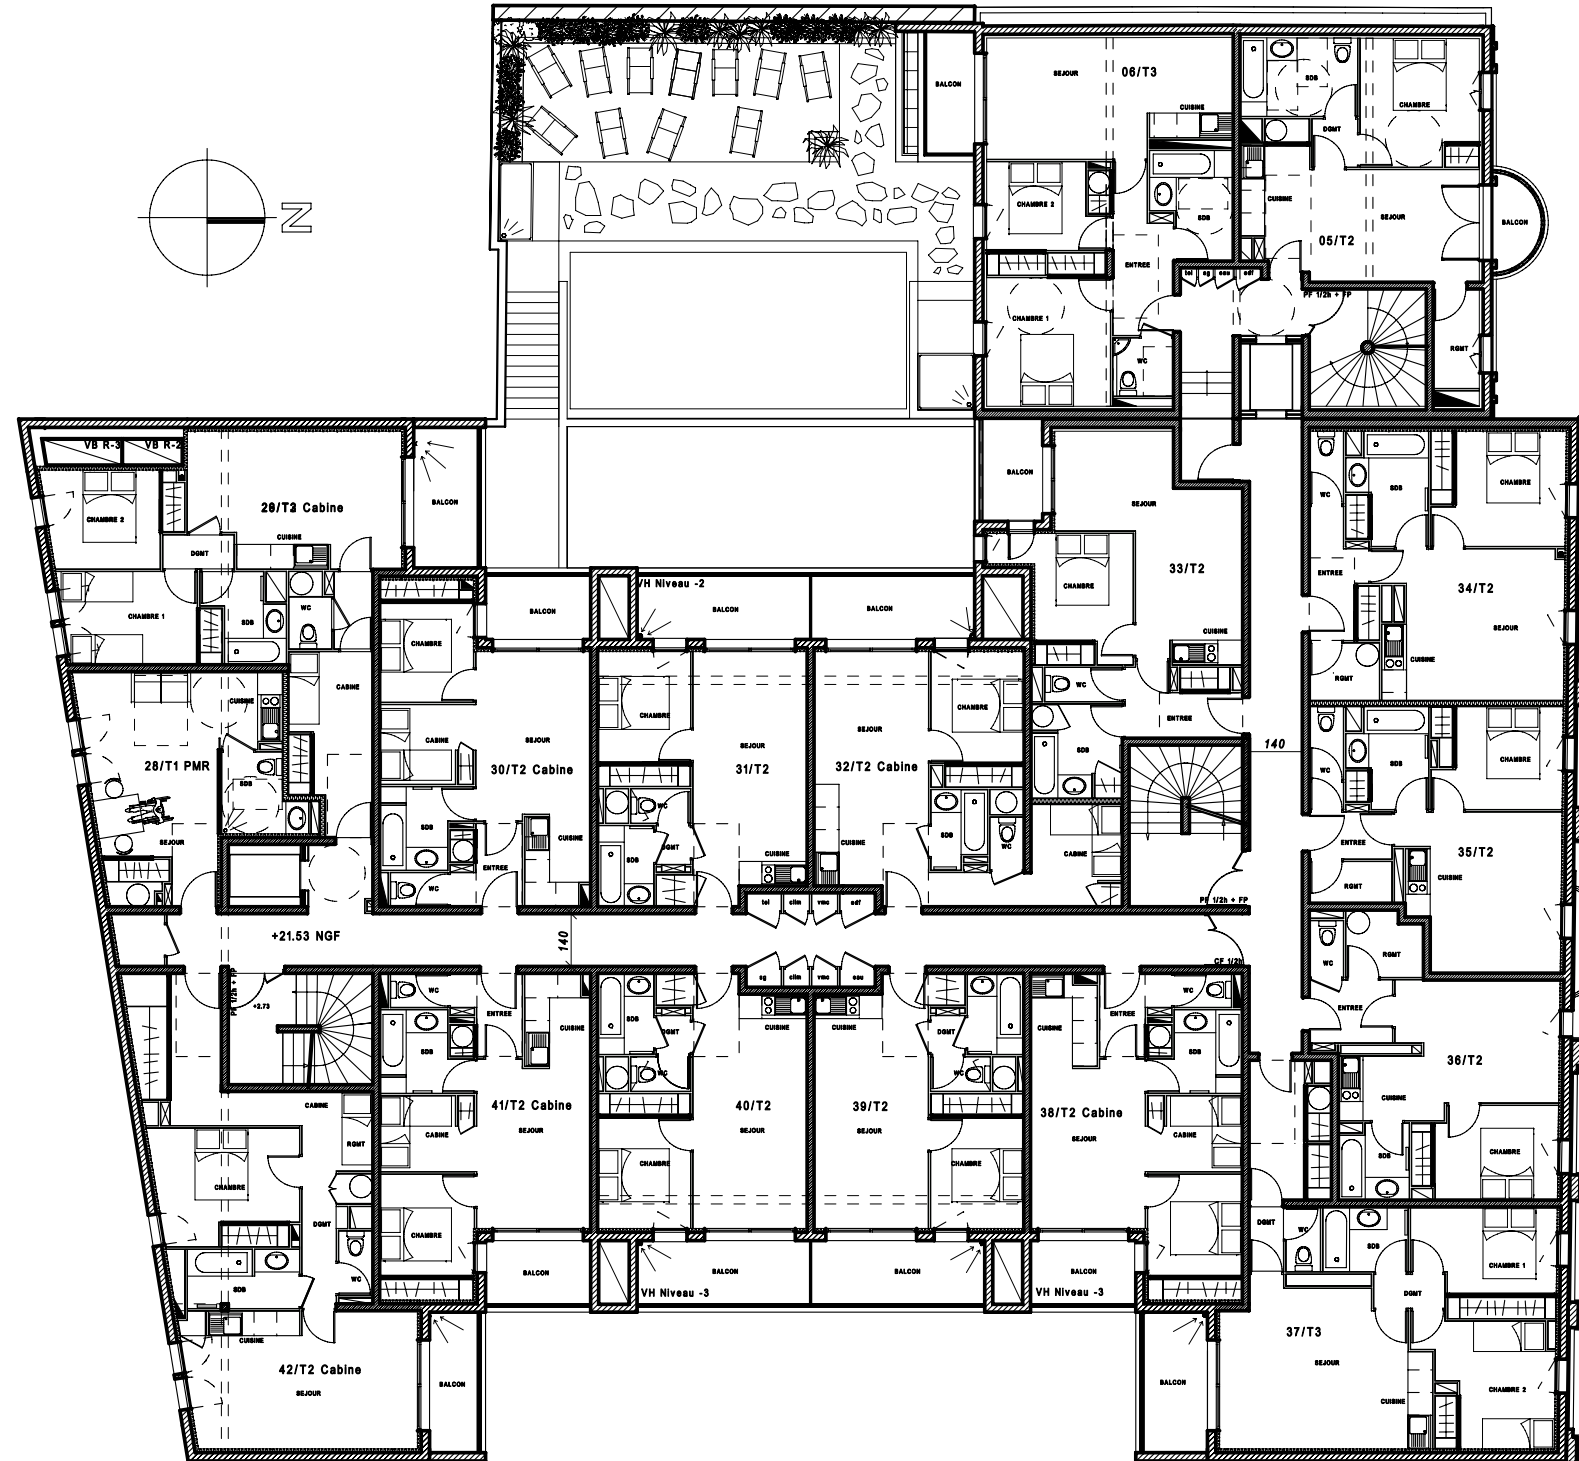

Plan de niveau R+1 - Echelle 1/200°

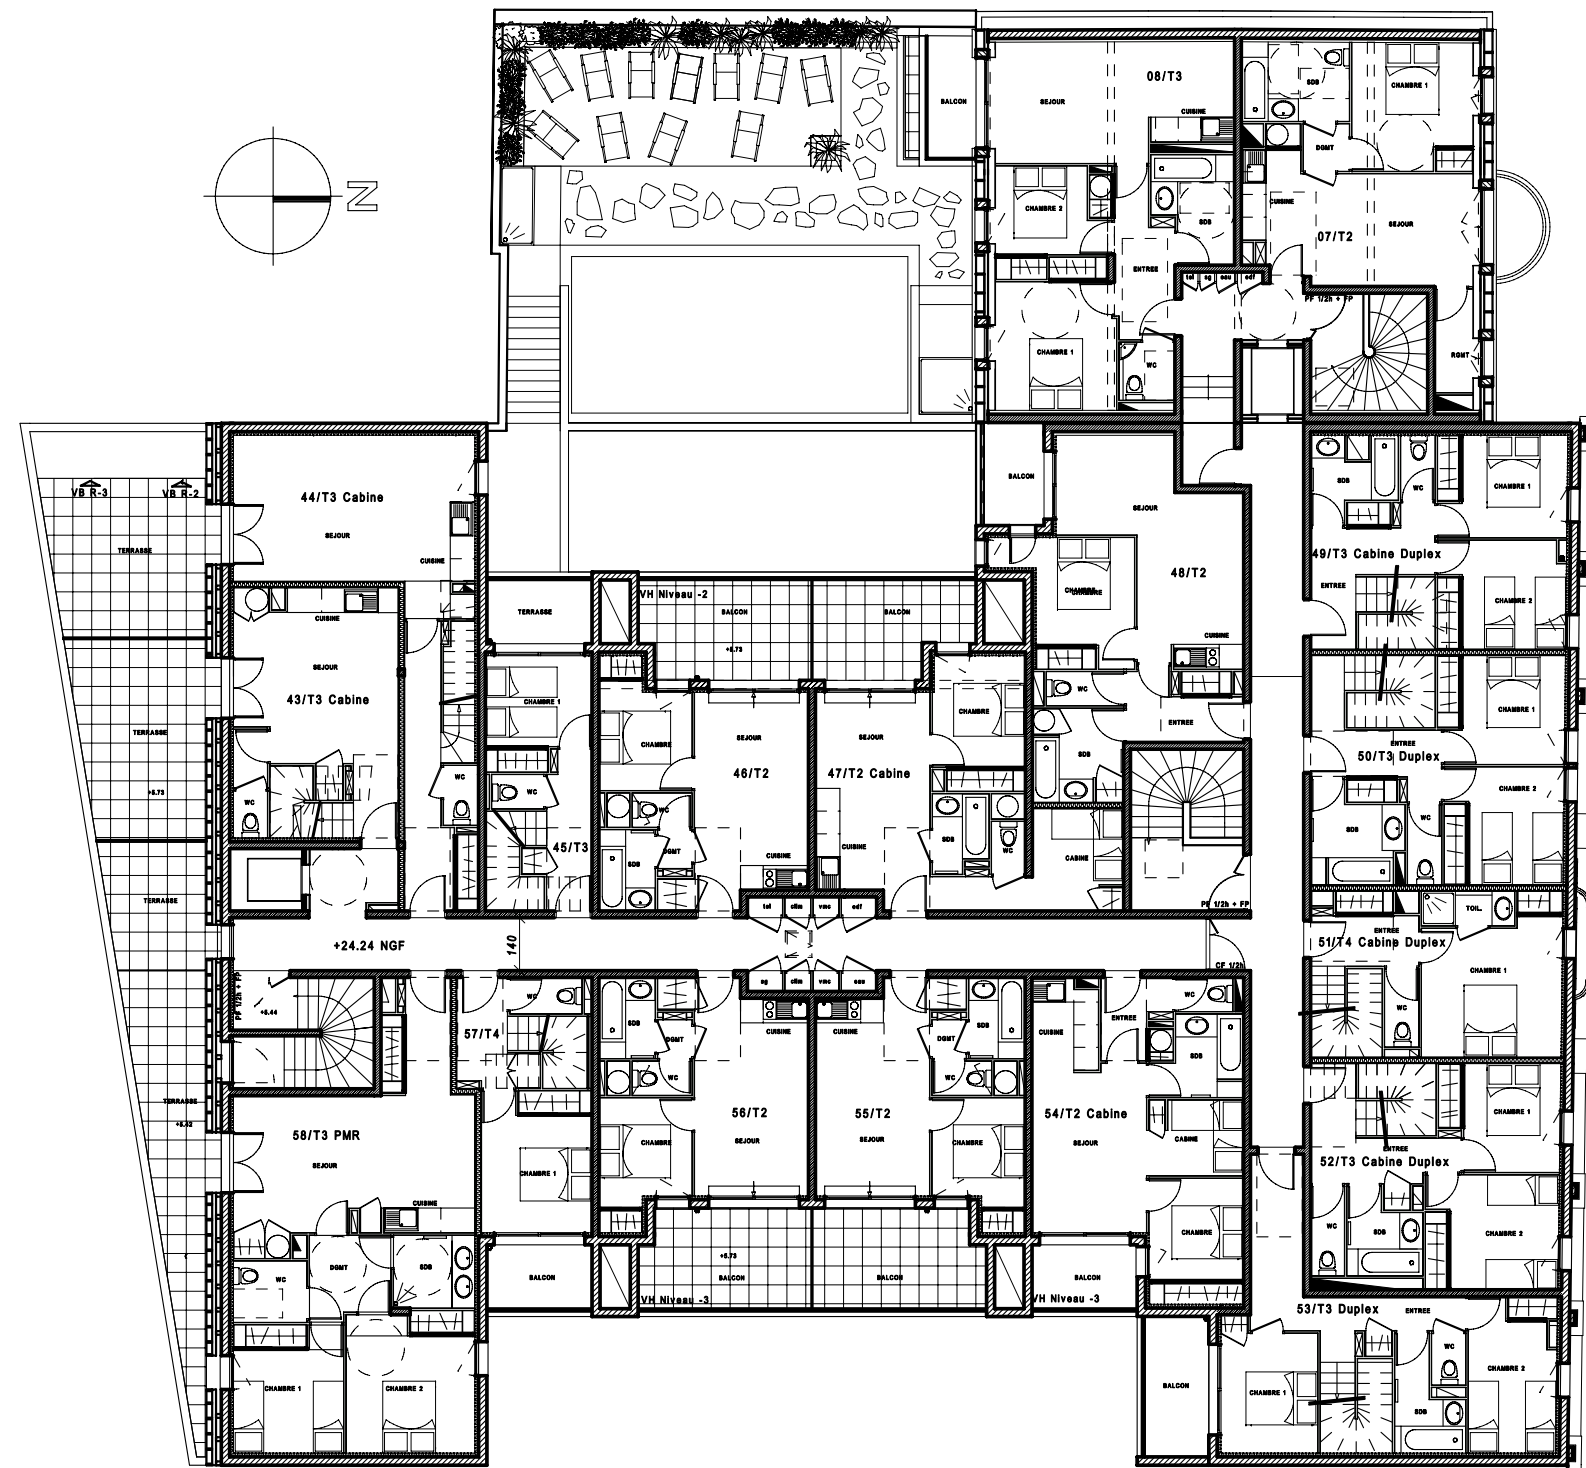

Plan de niveau R+2 - Echelle 1/200°

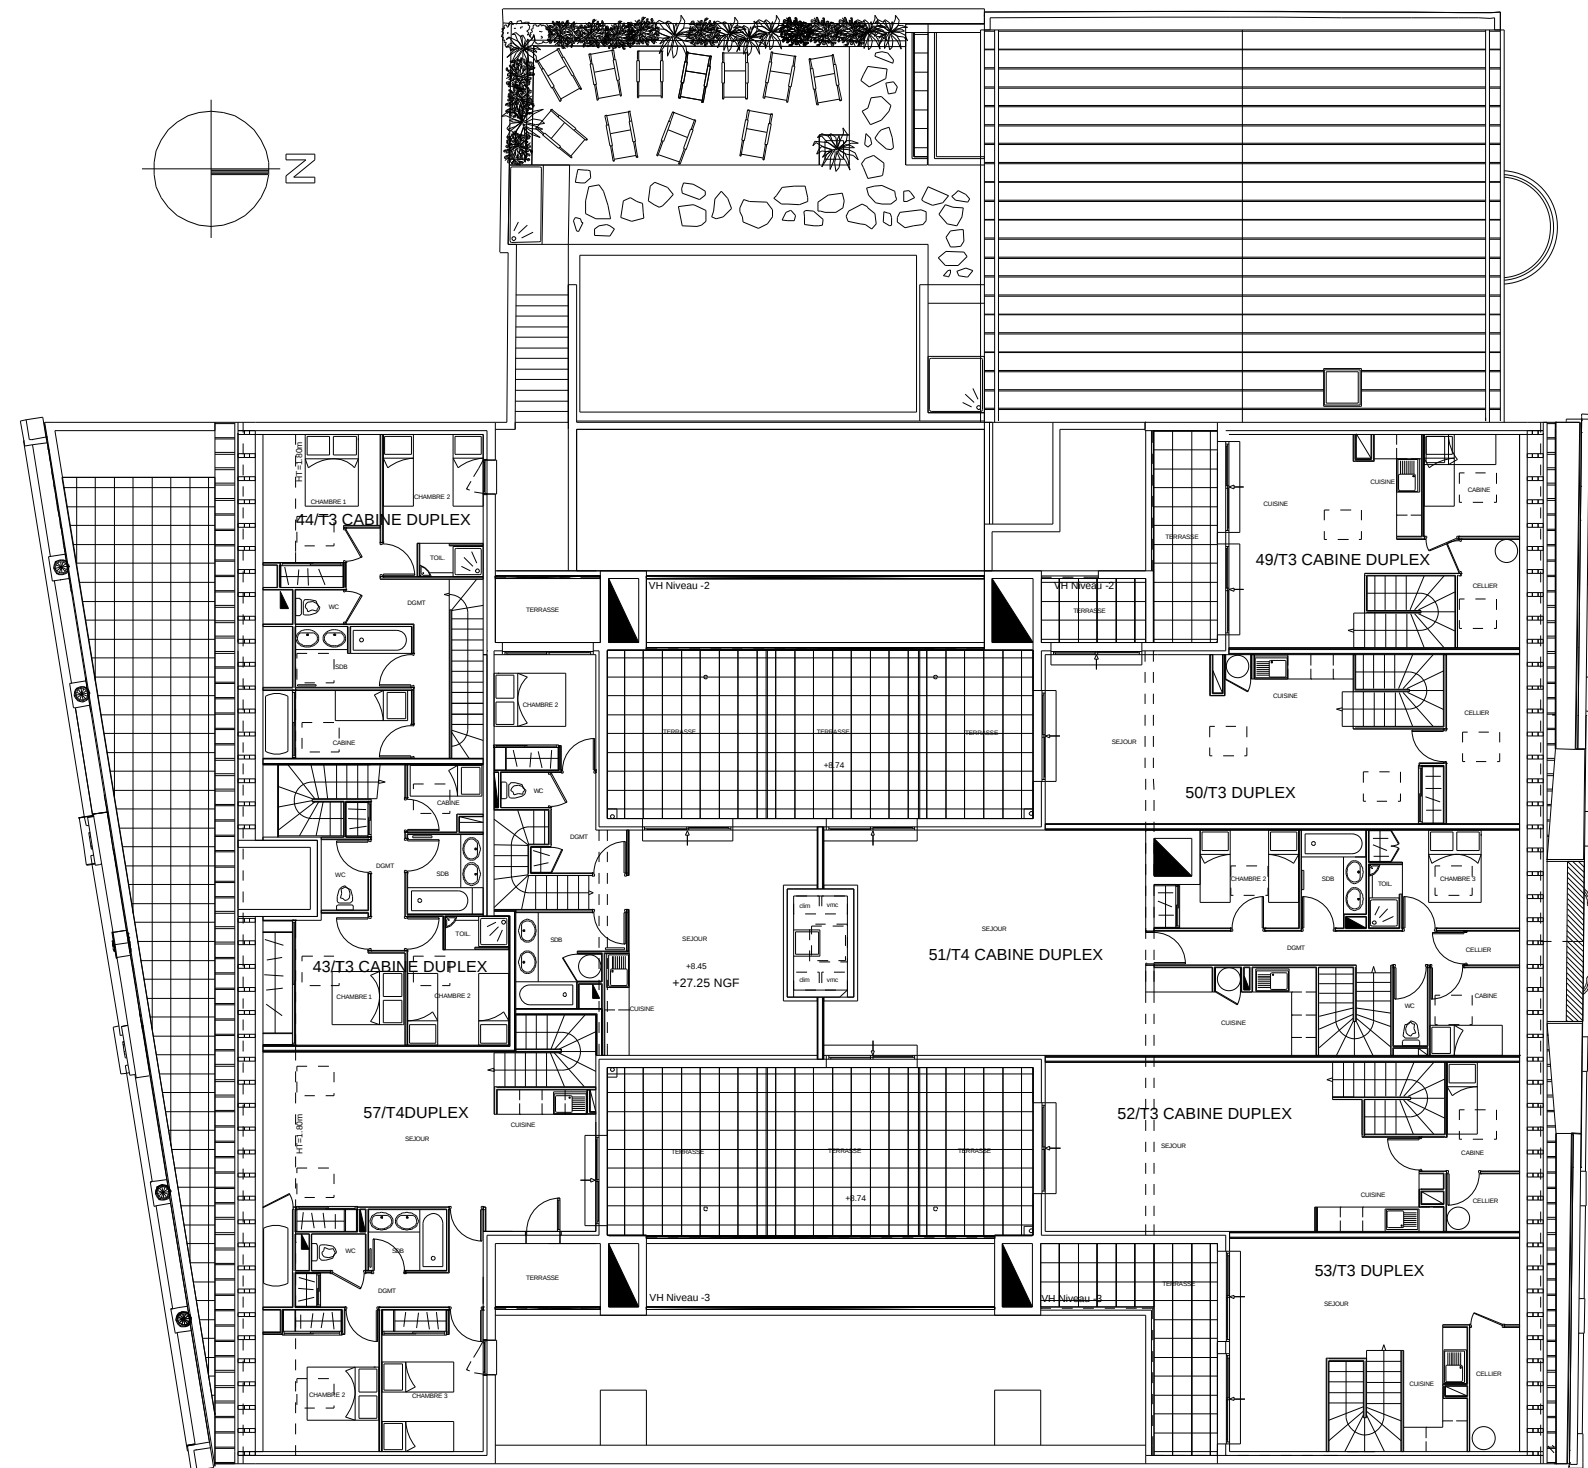

*[Handwritten signature]*

Plan de niveau Comble - Echelle 1/200°