

LES PATIOS EUGENIE

AVENUE DE LA REINE VICTORIA 64200 BIARRITZ

Maître d'ouvrage :

SCI VICTORIA 34
21 bis Boulevard Pierre 1er
33110 Le Bouscat

APPARTEMENT n° A51


TYPE : T4 Cabine Duplex

PARKING n°

ETAGE Rdc	<input type="checkbox"/>
ETAGE R+1	<input type="checkbox"/>
ETAGE R+2	<input type="checkbox"/>
ETAGE R+3	<input checked="" type="checkbox"/>
ETAGE COMBLES	<input checked="" type="checkbox"/>




ETAGE R+3


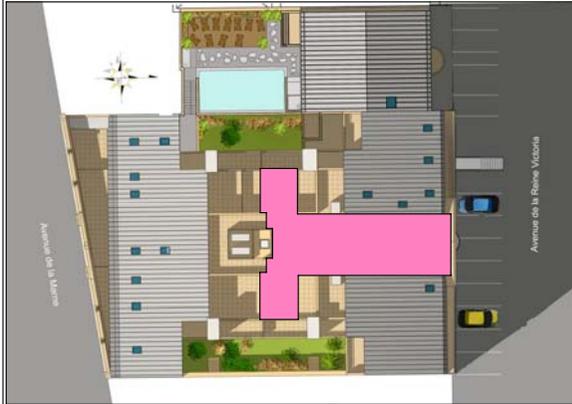


SURFACES	Habitables
Séjour+cuisine	60.07 m2
Entrée+placard	04.94 m2
WC	01.92 m2
Chambre 1+placard	14.12 m2
Toilette	02.31 m2
Chambre 2+placard	08.47 m2
Chambre 3+placard	07.87 m2
Surface <1.80m	00.98 m2
Salle de bains	04.33 m2
WC	01.31 m2
Cellier	00.94 m2
Surface <1.80m	00.34 m2
Dégagement	08.39 m2
Toilette	01.46 m2
Cabine	04.75 m2
Surface <1.80m	00.88 m2
TOTAL surfaces	120.88 m2

ANNEXES	
Terrasses	35.52 m2

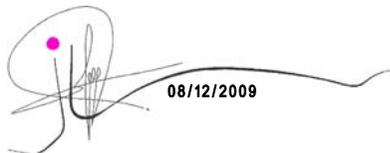
08/12/2009

Jean-Louis FAYE architecte d.p.l.g

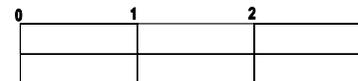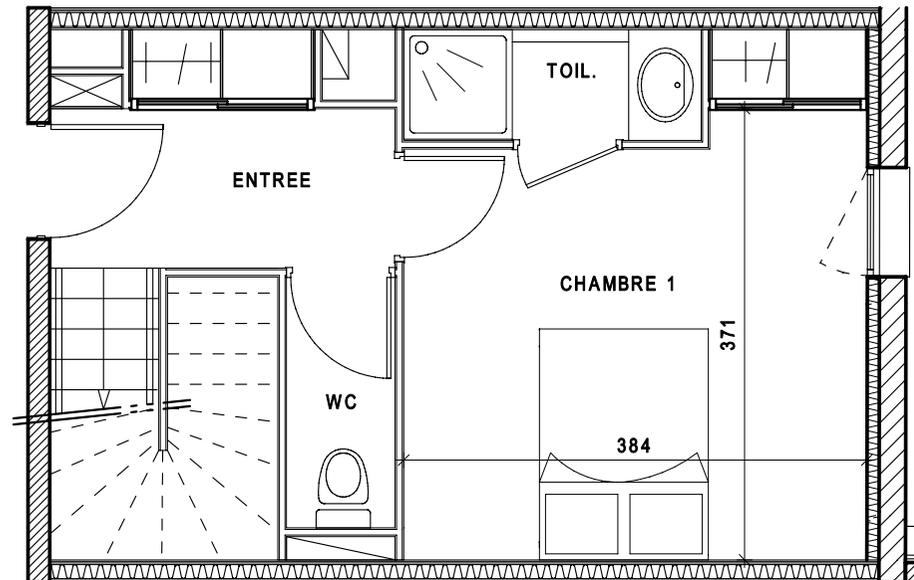

CE PLAN PEUT ETRE SUJET A DE LEGERES MODIFICATIONS (DE COTES ET DE SURFACES, DE CONFIGURATION ET D'IMPLANTATION DES APPAREILS SANITAIRES) POUR DES RAISONS TECHNIQUES OU ARCHITECTURALES.
L'ENSEMBLE DES SOFFITES, RETOMBES DE POUTRES ET VOLETS ROULANTS NE PEUVENT PAS ETRE INDICUES SUR LES PLANS.
UNE TOLERANCE DES COTES EST ADMISE SUIVANT LE CODE CIVIL. LE MOBILIER EST REPRESENTE A TITRE INDICATIF.

LES PATIOS EUGENIE

AVENUE DE LA REINE VICTORIA 64200 BIARRITZ

Maître d'ouvrage :

SCI VICTORIA 34
21 bis Boulevard Pierre 1er
33110 Le Bouscat

APPARTEMENT n° A51


TYPE : T4 Cabine Duplex

PARKING n°

ETAGE Rdc	<input type="checkbox"/>
ETAGE R+1	<input type="checkbox"/>
ETAGE R+2	<input type="checkbox"/>
ETAGE R+3	<input checked="" type="checkbox"/>
ETAGE COMBLES	<input checked="" type="checkbox"/>




ETAGE COMBLES

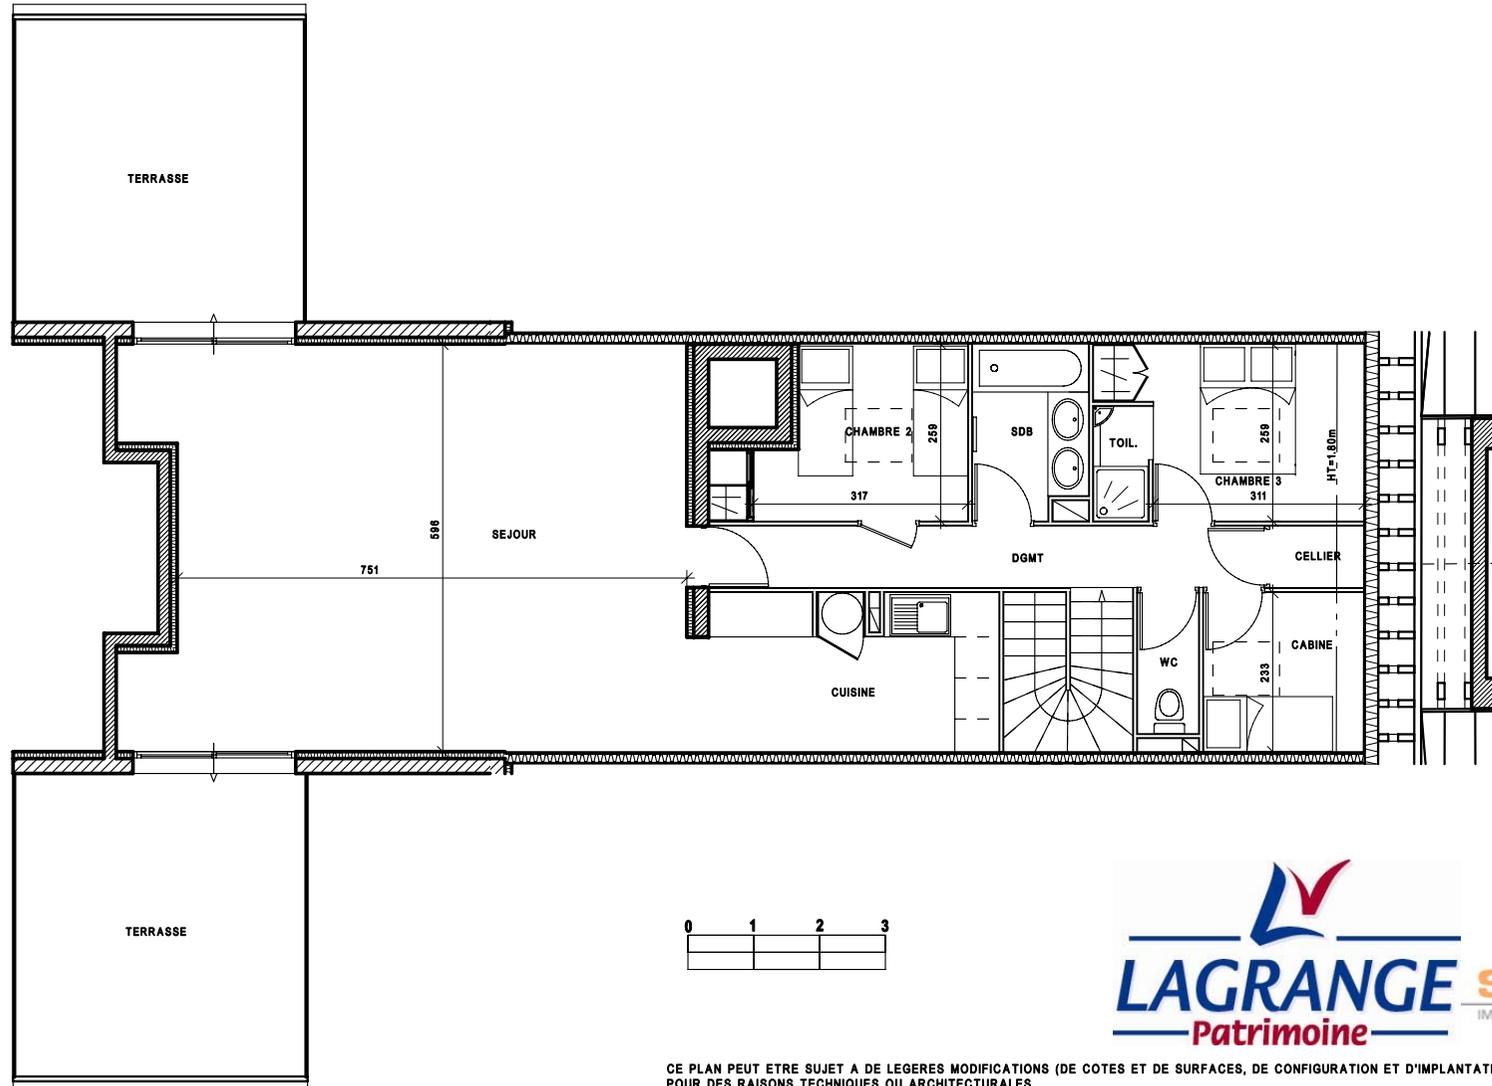

08/12/2009

Jean-Louis FAYE architecte d.p.l.g

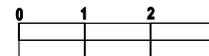

CE PLAN PEUT ETRE SUJET A DE LEGERES MODIFICATIONS (DE COTES ET DE SURFACES, DE CONFIGURATION ET D'IMPLANTATION DES APPAREILS SANITAIRES) POUR DES RAISONS TECHNIQUES OU ARCHITECTURALES.
L'ENSEMBLE DES SOFFITES, RETOMBES DE POUTRES ET VOLETS ROULANTS NE PEUVENT PAS ETRE INDICUES SUR LES PLANS.
UNE TOLERANCE DES COTES EST ADMISE SUIVANT LE CODE CIVIL. LE MOBILIER EST REPRESENTE A TITRE INDICATIF.