




BÂTIMENT MIXTE A
FACADE PRINCIPALE - Echelle : 1/150°

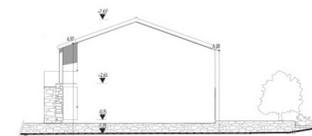


BÂTIMENT MIXTE A
FACADE GAUCHE - Echelle : 1/150°

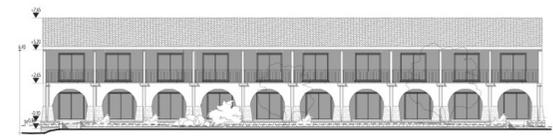


BÂTIMENT D'HABITATIONS F
FACADE PRINCIPALE - Echelle : 1/150°

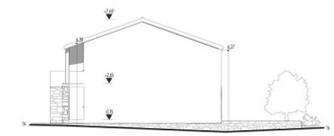


BÂTIMENT D'HABITATIONS F
FACADE GAUCHE - Echelle : 1/150°

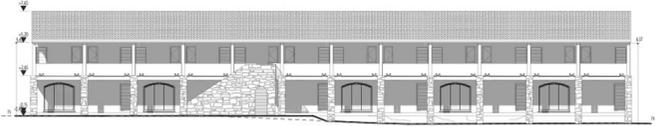


BÂTIMENT MIXTE A
FACADE ARRIERE - Echelle : 1/150°

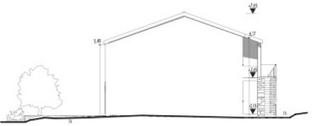


BÂTIMENT MIXTE A
FACADE DROITE - Echelle : 1/150°

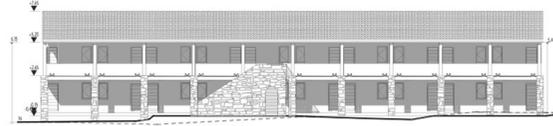


BÂTIMENT D'HABITATIONS F
FACADE ARRIERE - Echelle : 1/150°

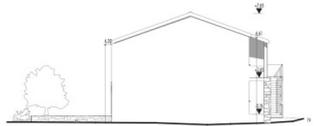


BÂTIMENT D'HABITATIONS F
FACADE DROITE - Echelle : 1/150°

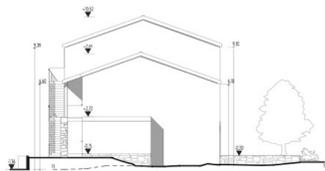


BÂTIMENT D'HABITATION B
FACADE GAUCHE - Echelle : 1/150°

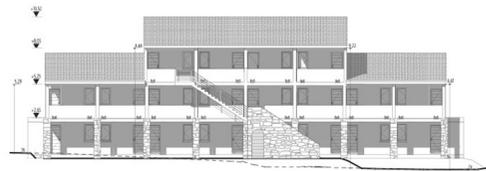


BÂTIMENTS HABITATIONS B avec APPARTEMENTS ACCESSIBLES
FACADE ARRIERE - Echelle : 1/150°

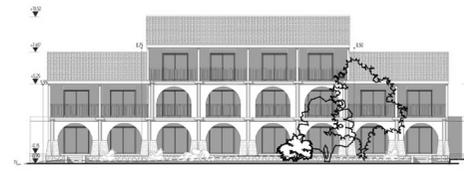


BÂTIMENTS HABITATIONS B avec APPARTEMENTS ACCESSIBLES
FACADE PRINCIPALE - Echelle : 1/150°

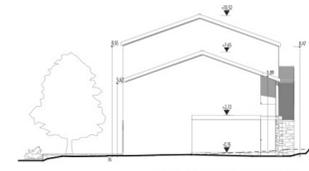


BÂTIMENT D'HABITATION B
FACADE DROITE - Echelle : 1/150°

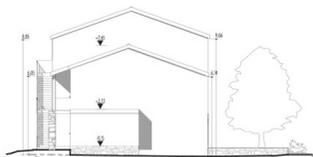


BÂTIMENT D'HABITATION C
FACADE GAUCHE - Echelle : 1/150°

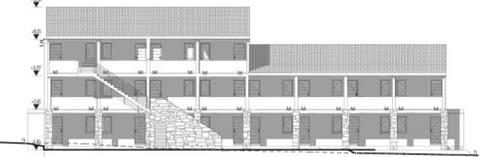


BÂTIMENTS HABITATIONS C avec APPARTEMENTS ACCESSIBLES
FACADE ARRIERE - Echelle : 1/150°

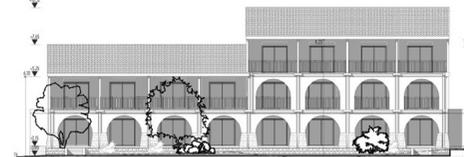

BÂTIMENTS HABITATIONS C avec APPARTEMENTS ACCESSIBLES
FACADE PRINCIPALE - Echelle : 1/150°

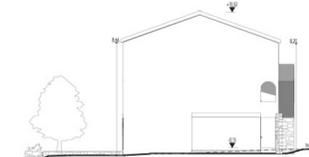


BÂTIMENT D'HABITATION C
FACADE DROITE - Echelle : 1/150°

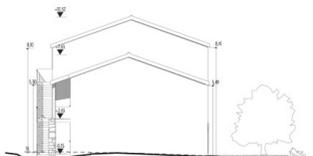


BÂTIMENT D'HABITATION D
FACADE GAUCHE - Echelle : 1/150°




BÂTIMENTS HABITATIONS D
FACADE ARRIERE - Echelle : 1/150°

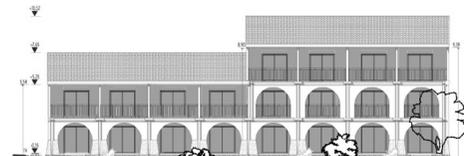


BÂTIMENTS HABITATIONS D
FACADE PRINCIPALE - Echelle : 1/150°

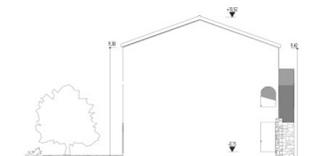

BÂTIMENT D'HABITATION D
FACADE DROITE - Echelle : 1/150°

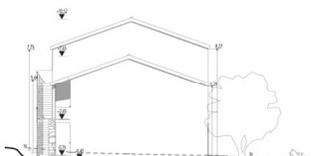


BÂTIMENT D'HABITATION E
FACADE GAUCHE - Echelle : 1/150°

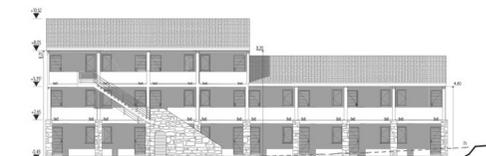

BÂTIMENTS HABITATIONS E
FACADE ARRIERE - Echelle : 1/150°



BÂTIMENTS HABITATIONS E
FACADE PRINCIPALE - Echelle : 1/150°

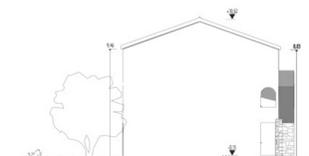

BÂTIMENT D'HABITATION E
FACADE DROITE - Echelle : 1/150°

OPÉRATION
ENSEMBLE DE LOGEMENTS DE VACANCES
Lieu-dit "Stoffaccio" - Marine de Bravone - 20230 LINGAZETTA
Alain MARCHETTI - Architecte D.P.L.G

MAITRISE D'OUVRAGE
SA BARCAGHJA

PLAN
**BATIMENTS A, B, C, D, E, F :
FACADES**