



Plan Sous-sol / Batiment B

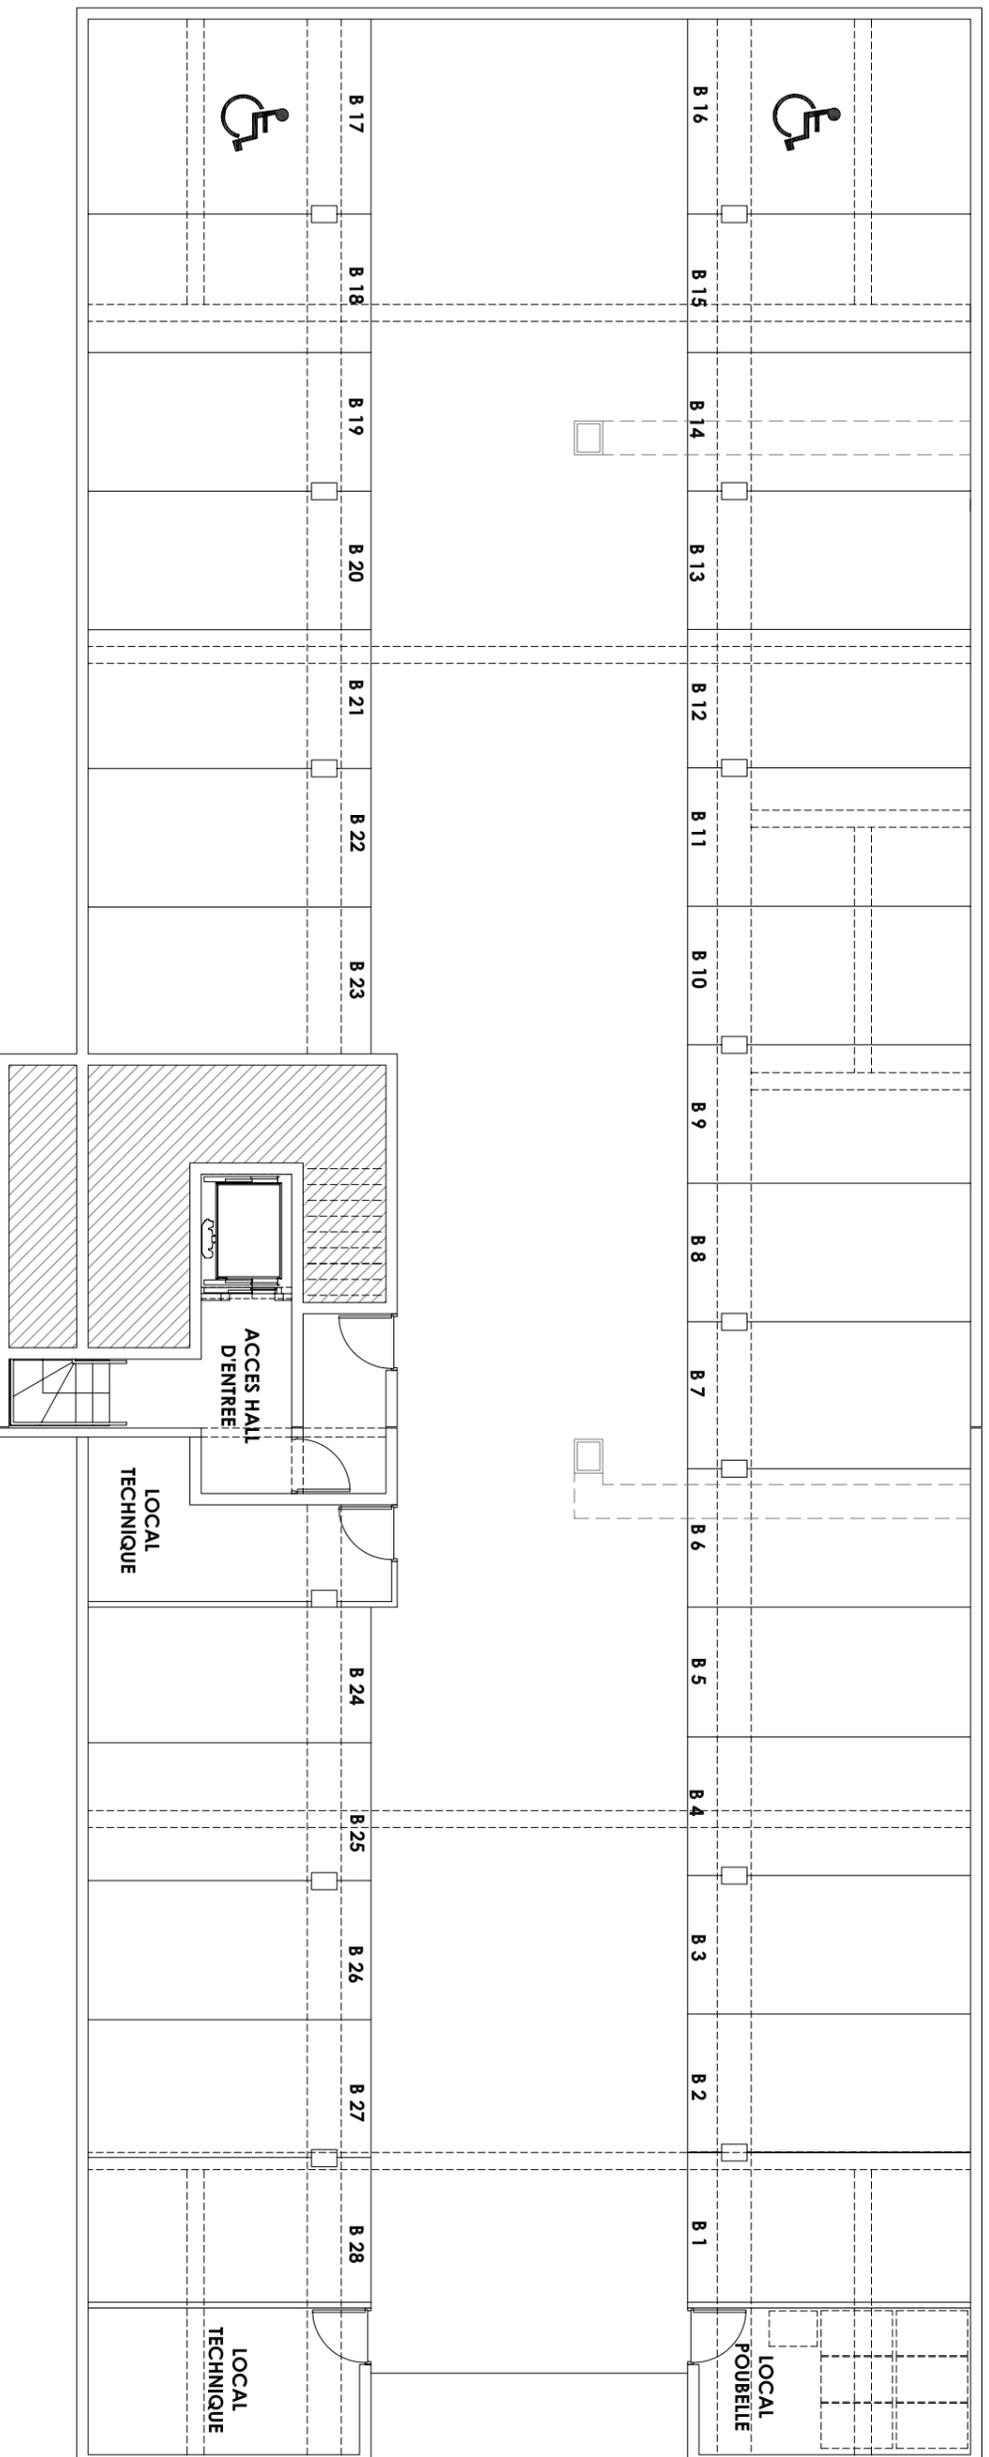


Les côtes et les surfaces ainsi que l'emplacement des gaines sont mentionnées à titre indicatif.
Elles sont susceptibles de légères variations en fonction d'imperatifs techniques ou administratifs.

DATE

26 avril 2011

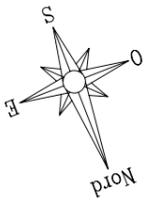



**Plan Etage R+1 / Hall d'entrée
Bâtiment B**

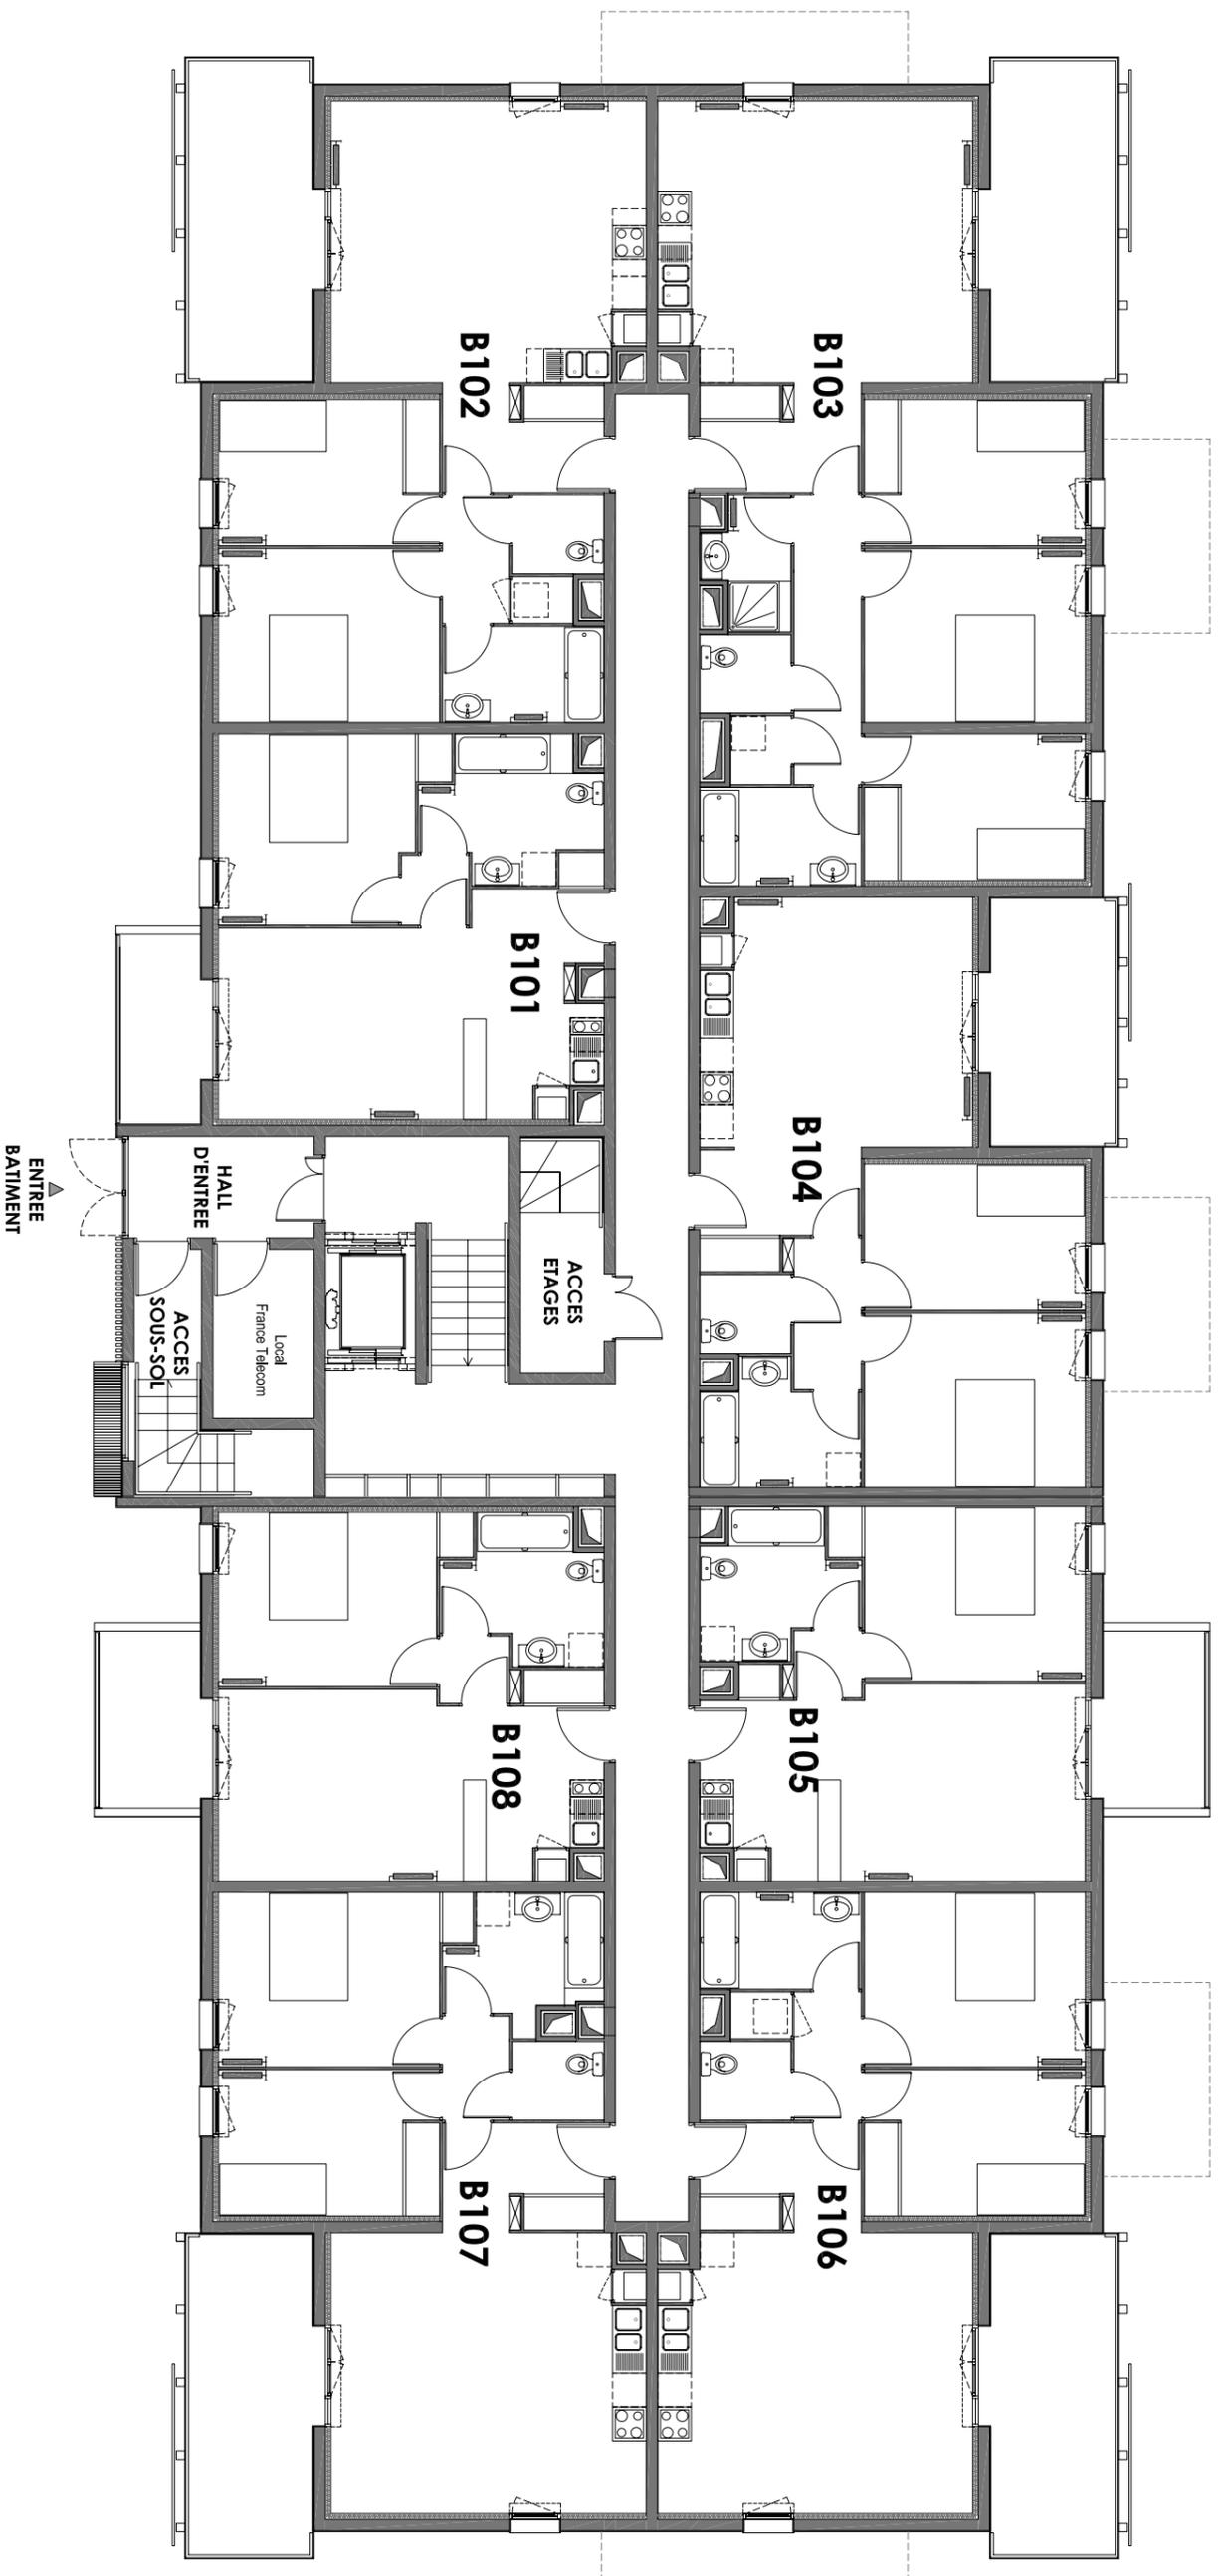

Les côtes et les surfaces ainsi que l'emplacement des gaines sont mentionnées à titre indicatif.
Elles sont susceptibles de légères variations en fonction d'imprévus techniques ou administratifs.

DATE

26 avril 2011

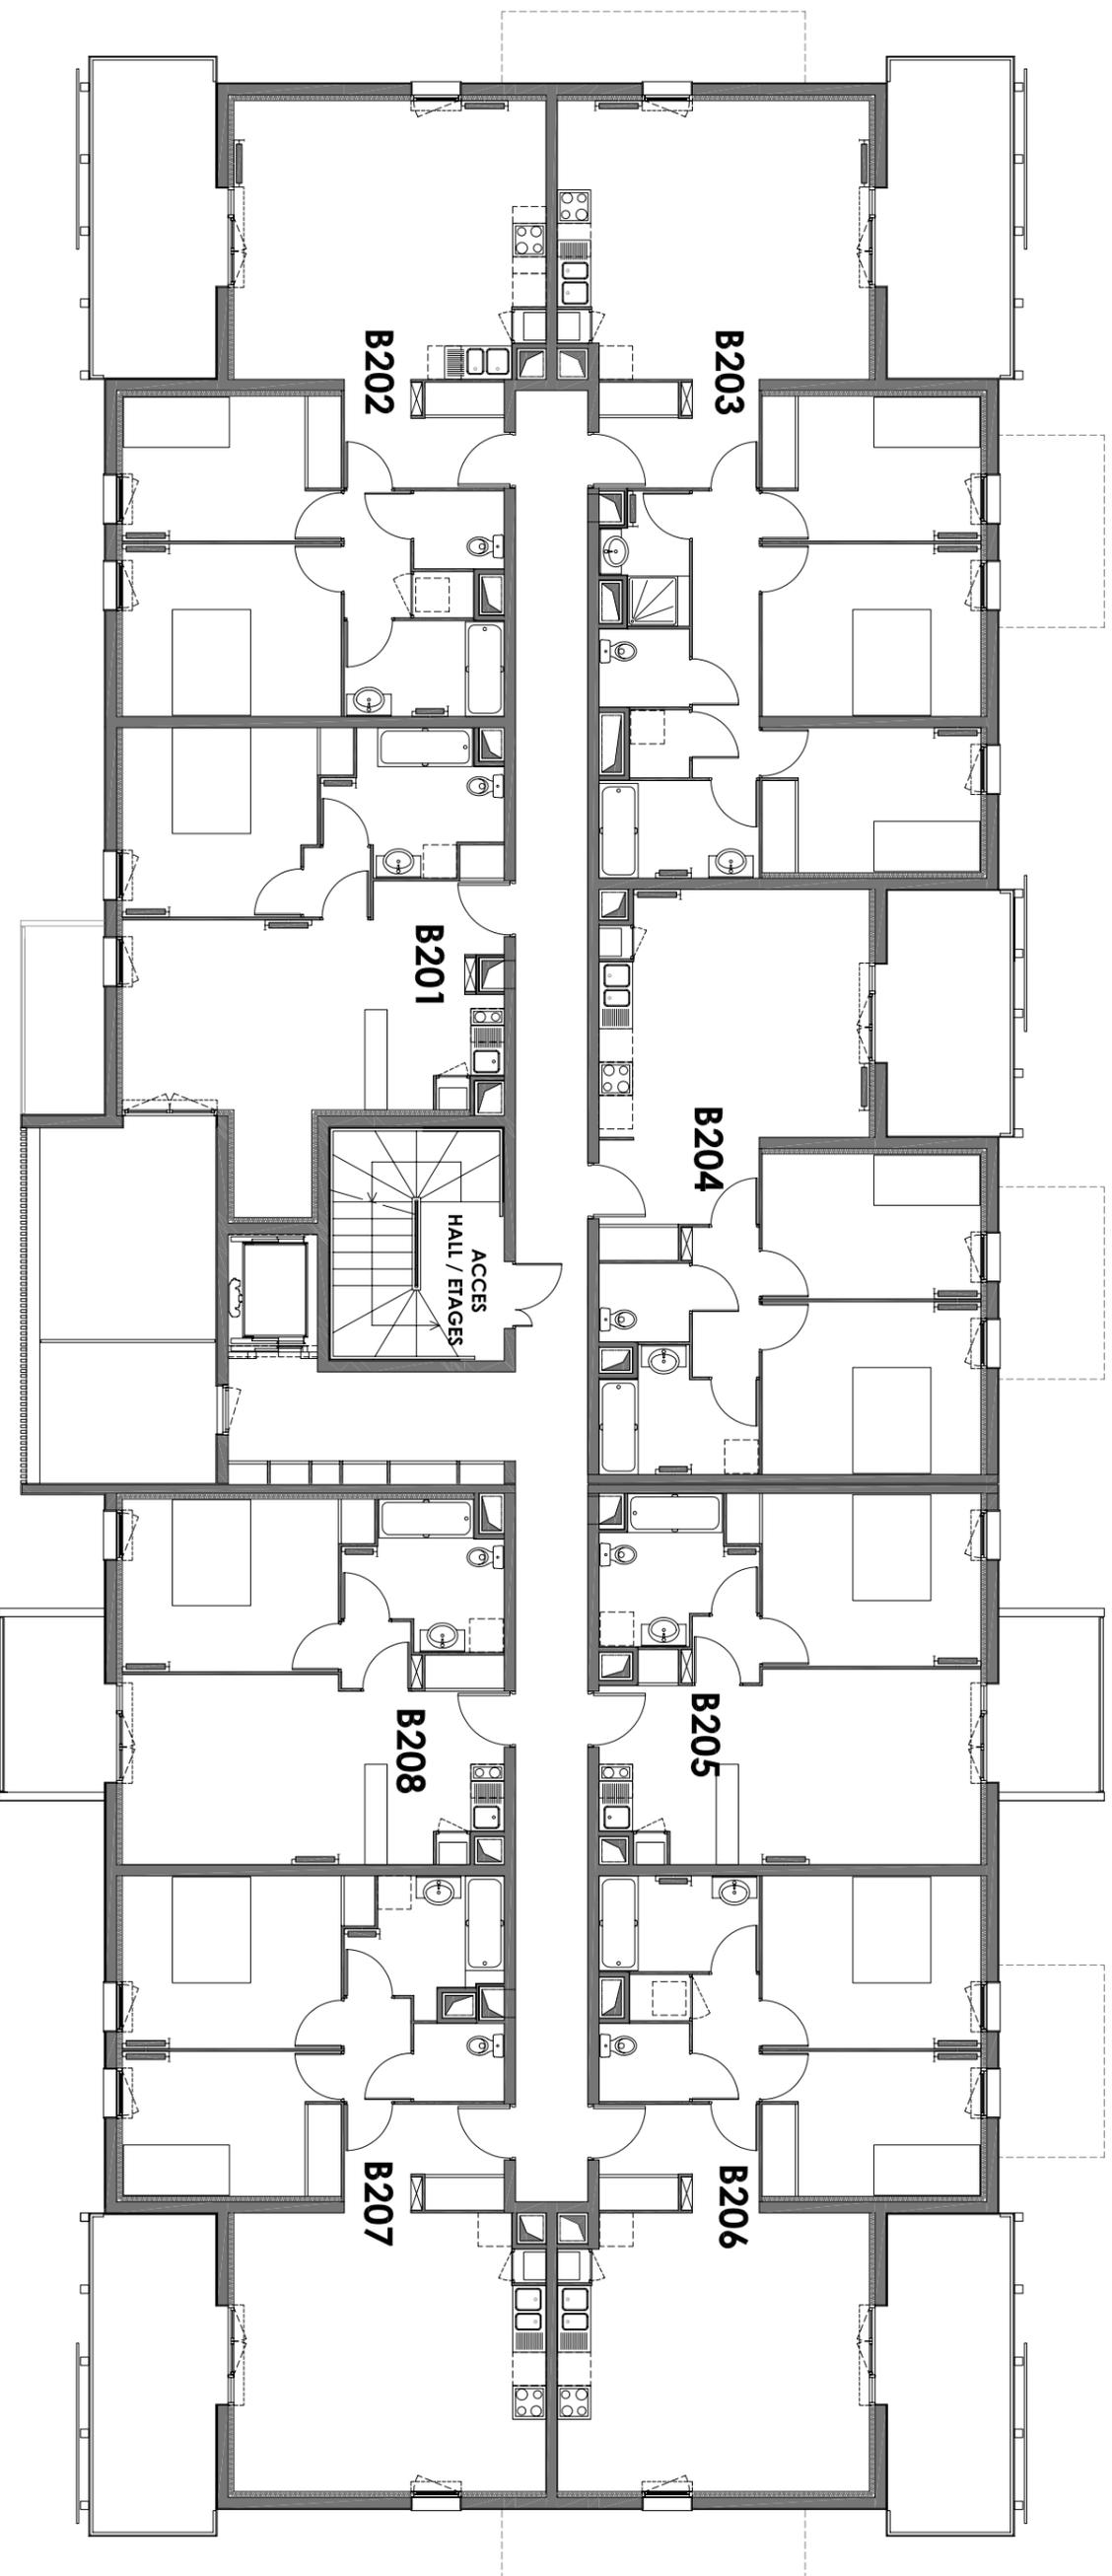
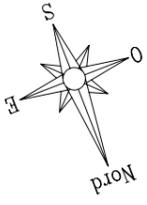


Les côtes et les surfaces ainsi que l'emplacement des gaines sont mentionnées à titre indicatif.
Elles sont susceptibles de légères variations en fonction d'imperatifs techniques ou administratifs.

Plan Etage R+2
Bâtiment B

DATE

26 avril 2011

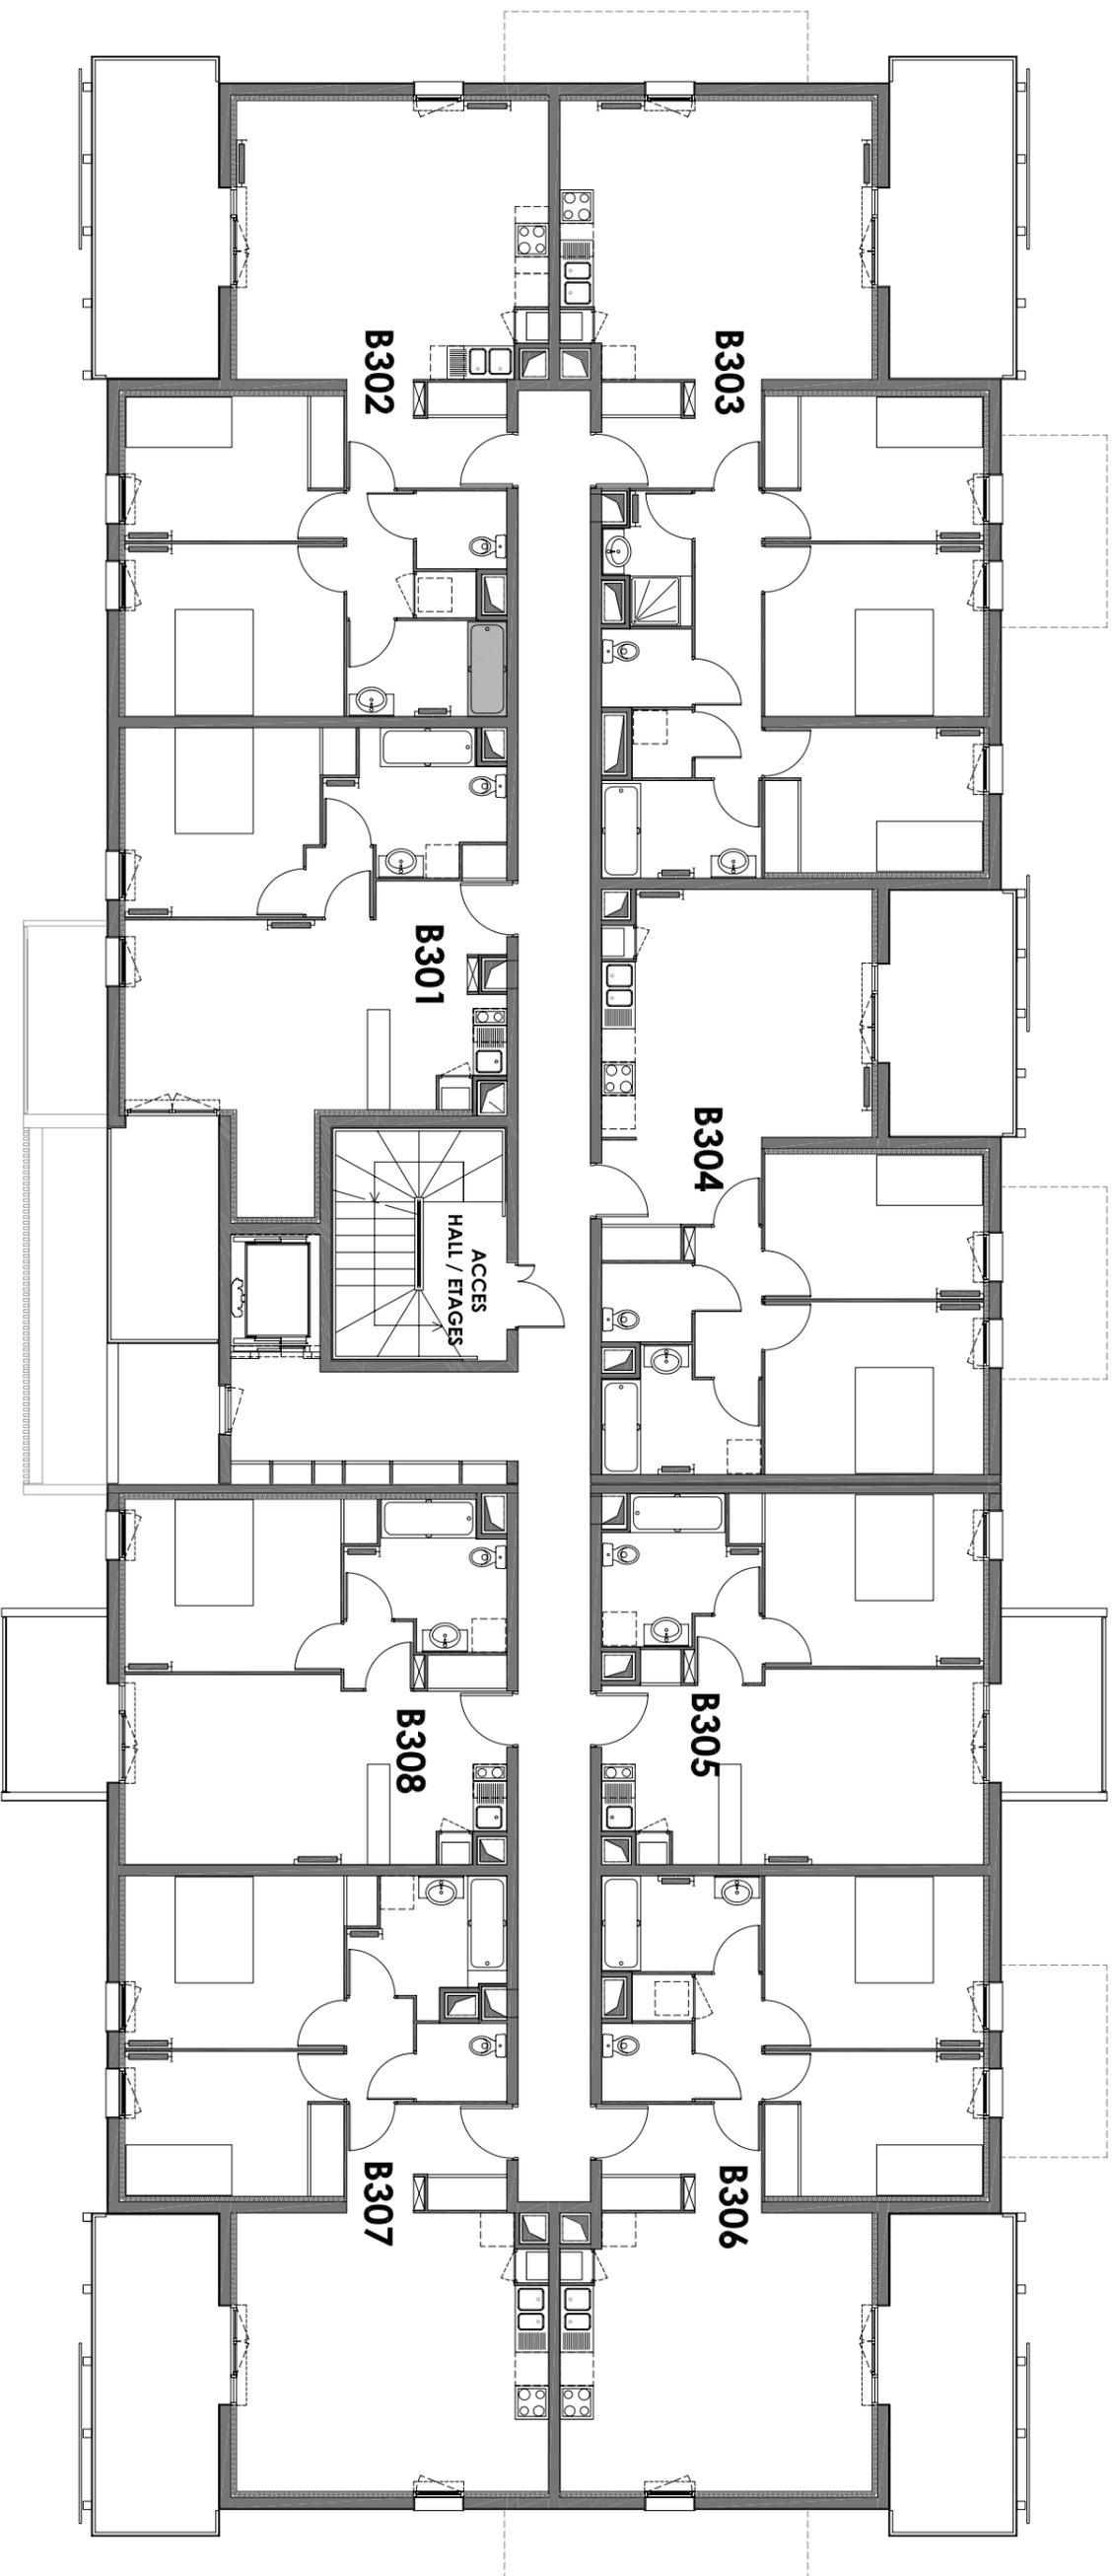
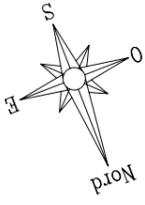


Les côtes et les surfaces ainsi que l'emplacement des gaines sont mentionnées à titre indicatif.
Elles sont susceptibles de légères variations en fonction d'imperatifs techniques ou administratifs.

Plan Etage R+3
Bâtiment B

DATE


26 avril 2011

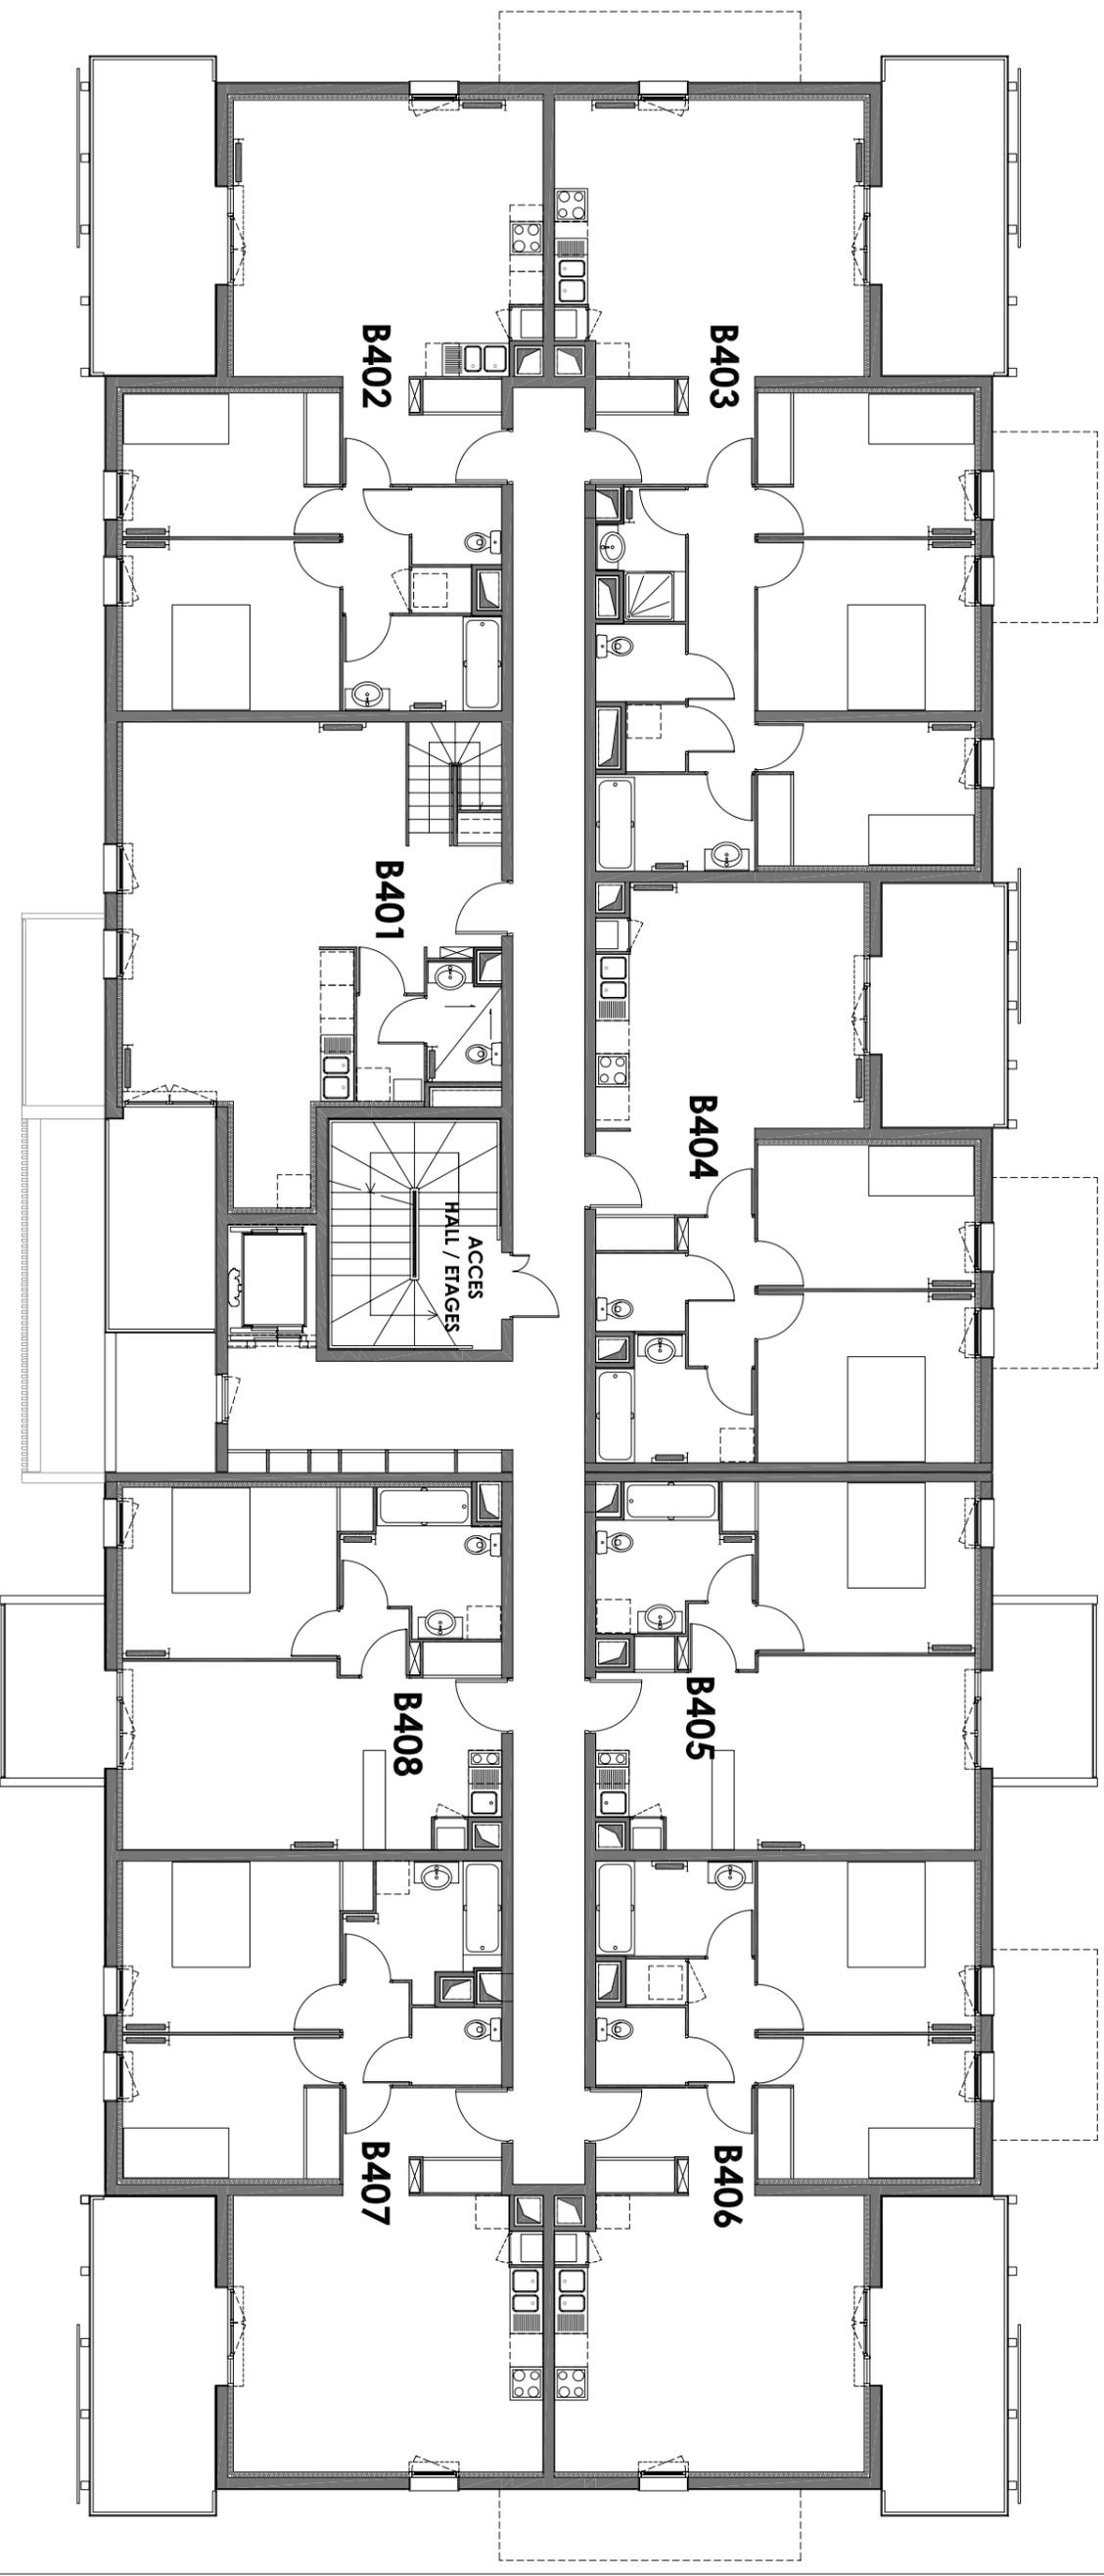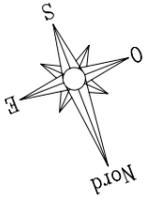


Les côtes et les surfaces ainsi que l'emplacement des gaines sont mentionnées à titre indicatif.
Elles sont susceptibles de légères variations en fonction d'impeccatifs techniques ou administratifs.

DATE

26 avril 2011

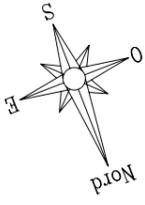

**Plan Etage Attique (R+5)
Bâtiment B**

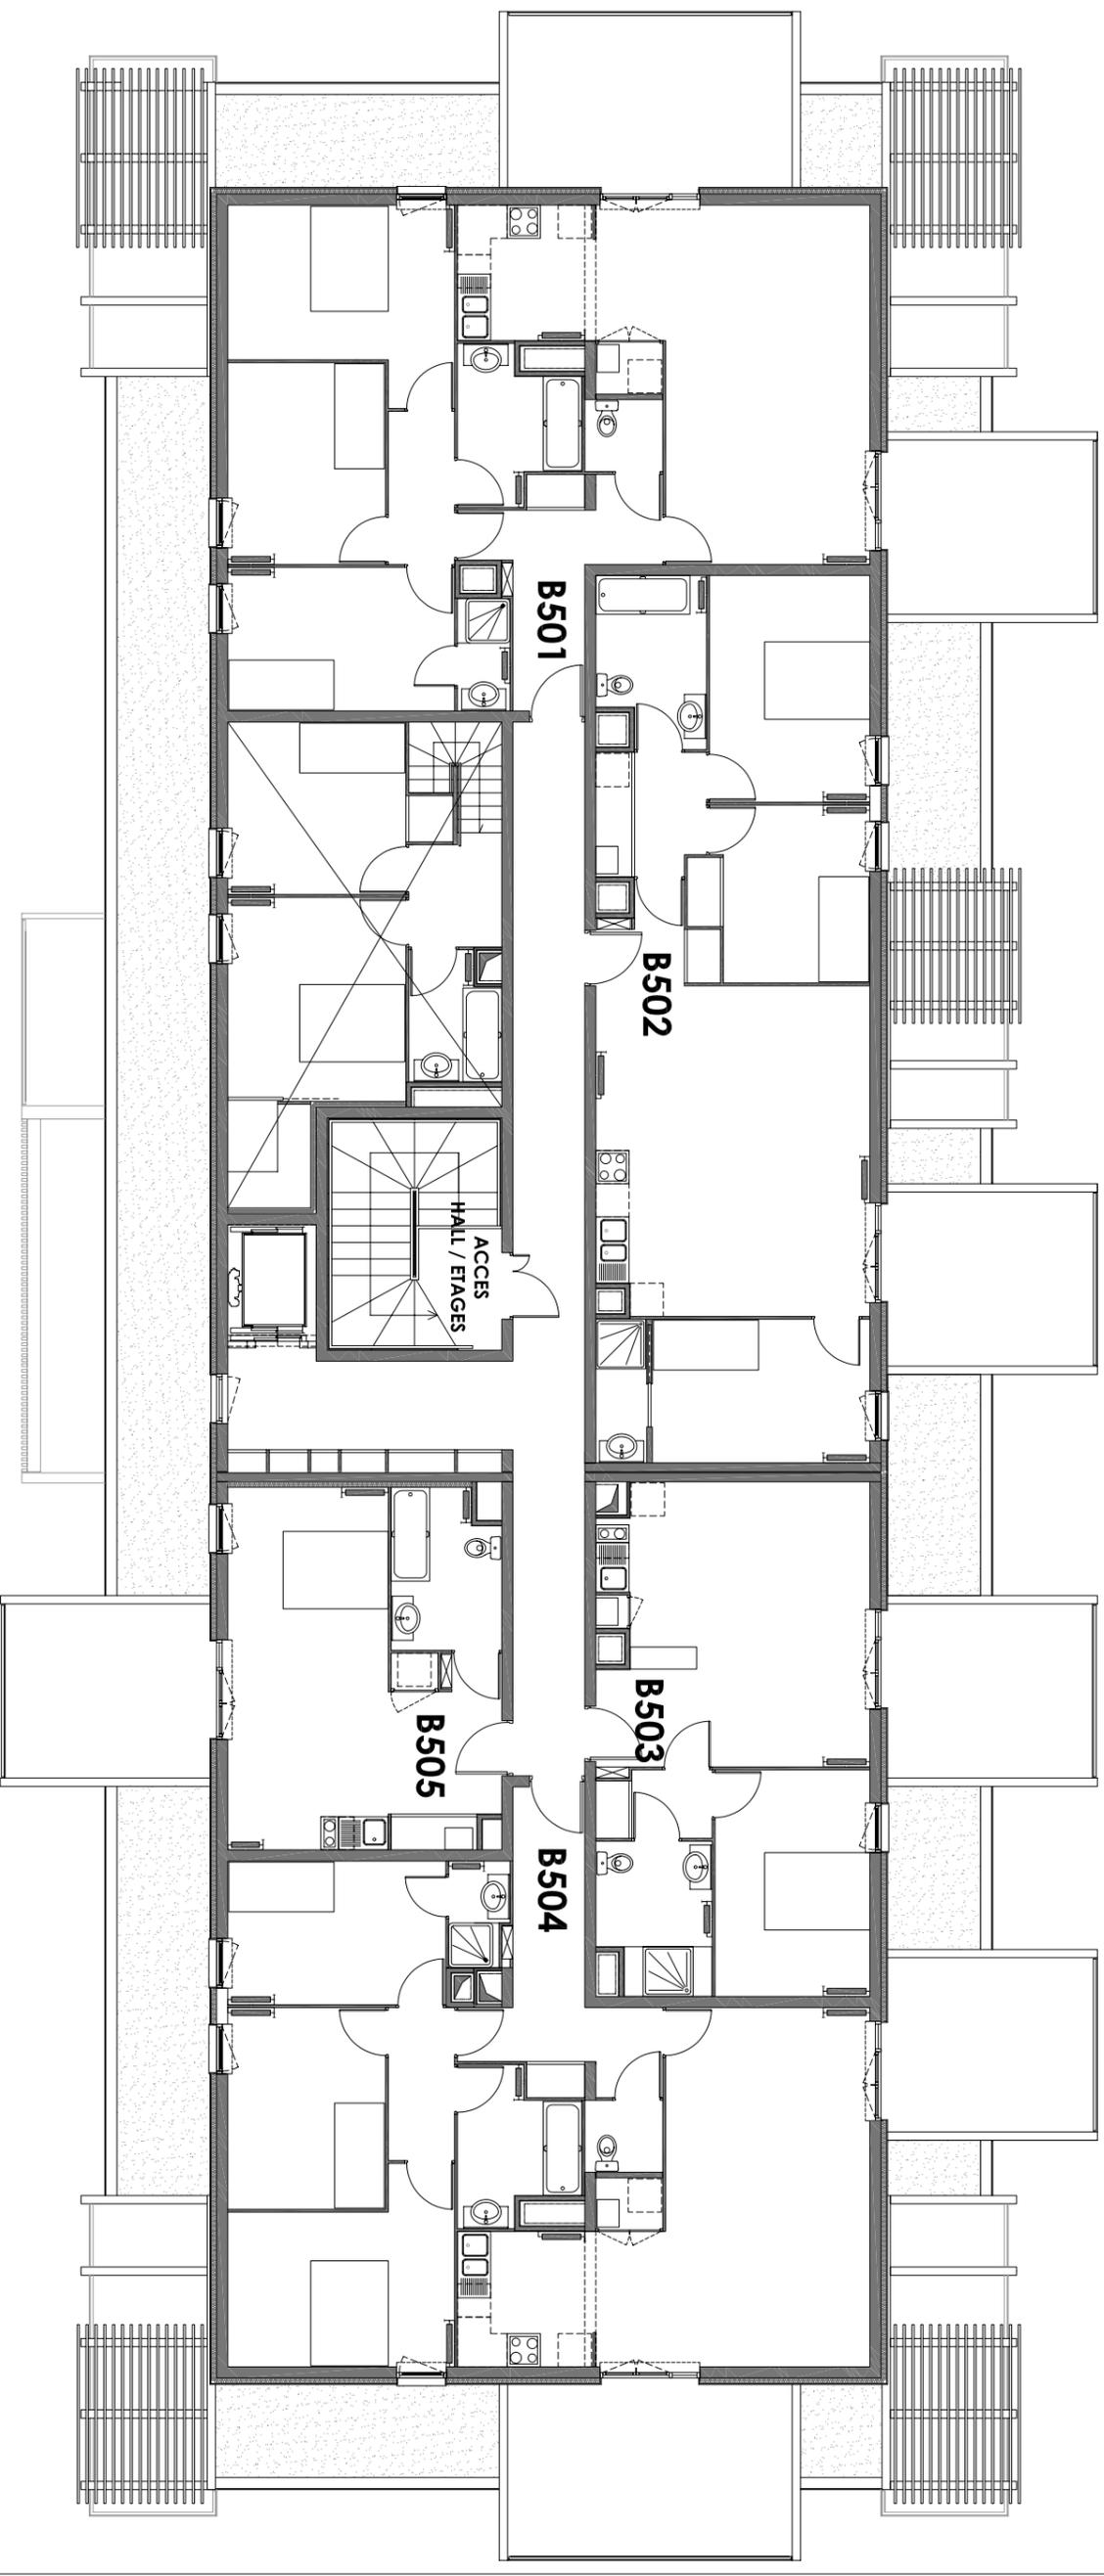

Les côtes et les surfaces ainsi que l'emplacement des gaines sont mentionnées à titre indicatif.
Elles sont susceptibles de légères variations en fonction d'imperatifs techniques ou administratifs.

DATE

26 avril 2011