


Plan masse

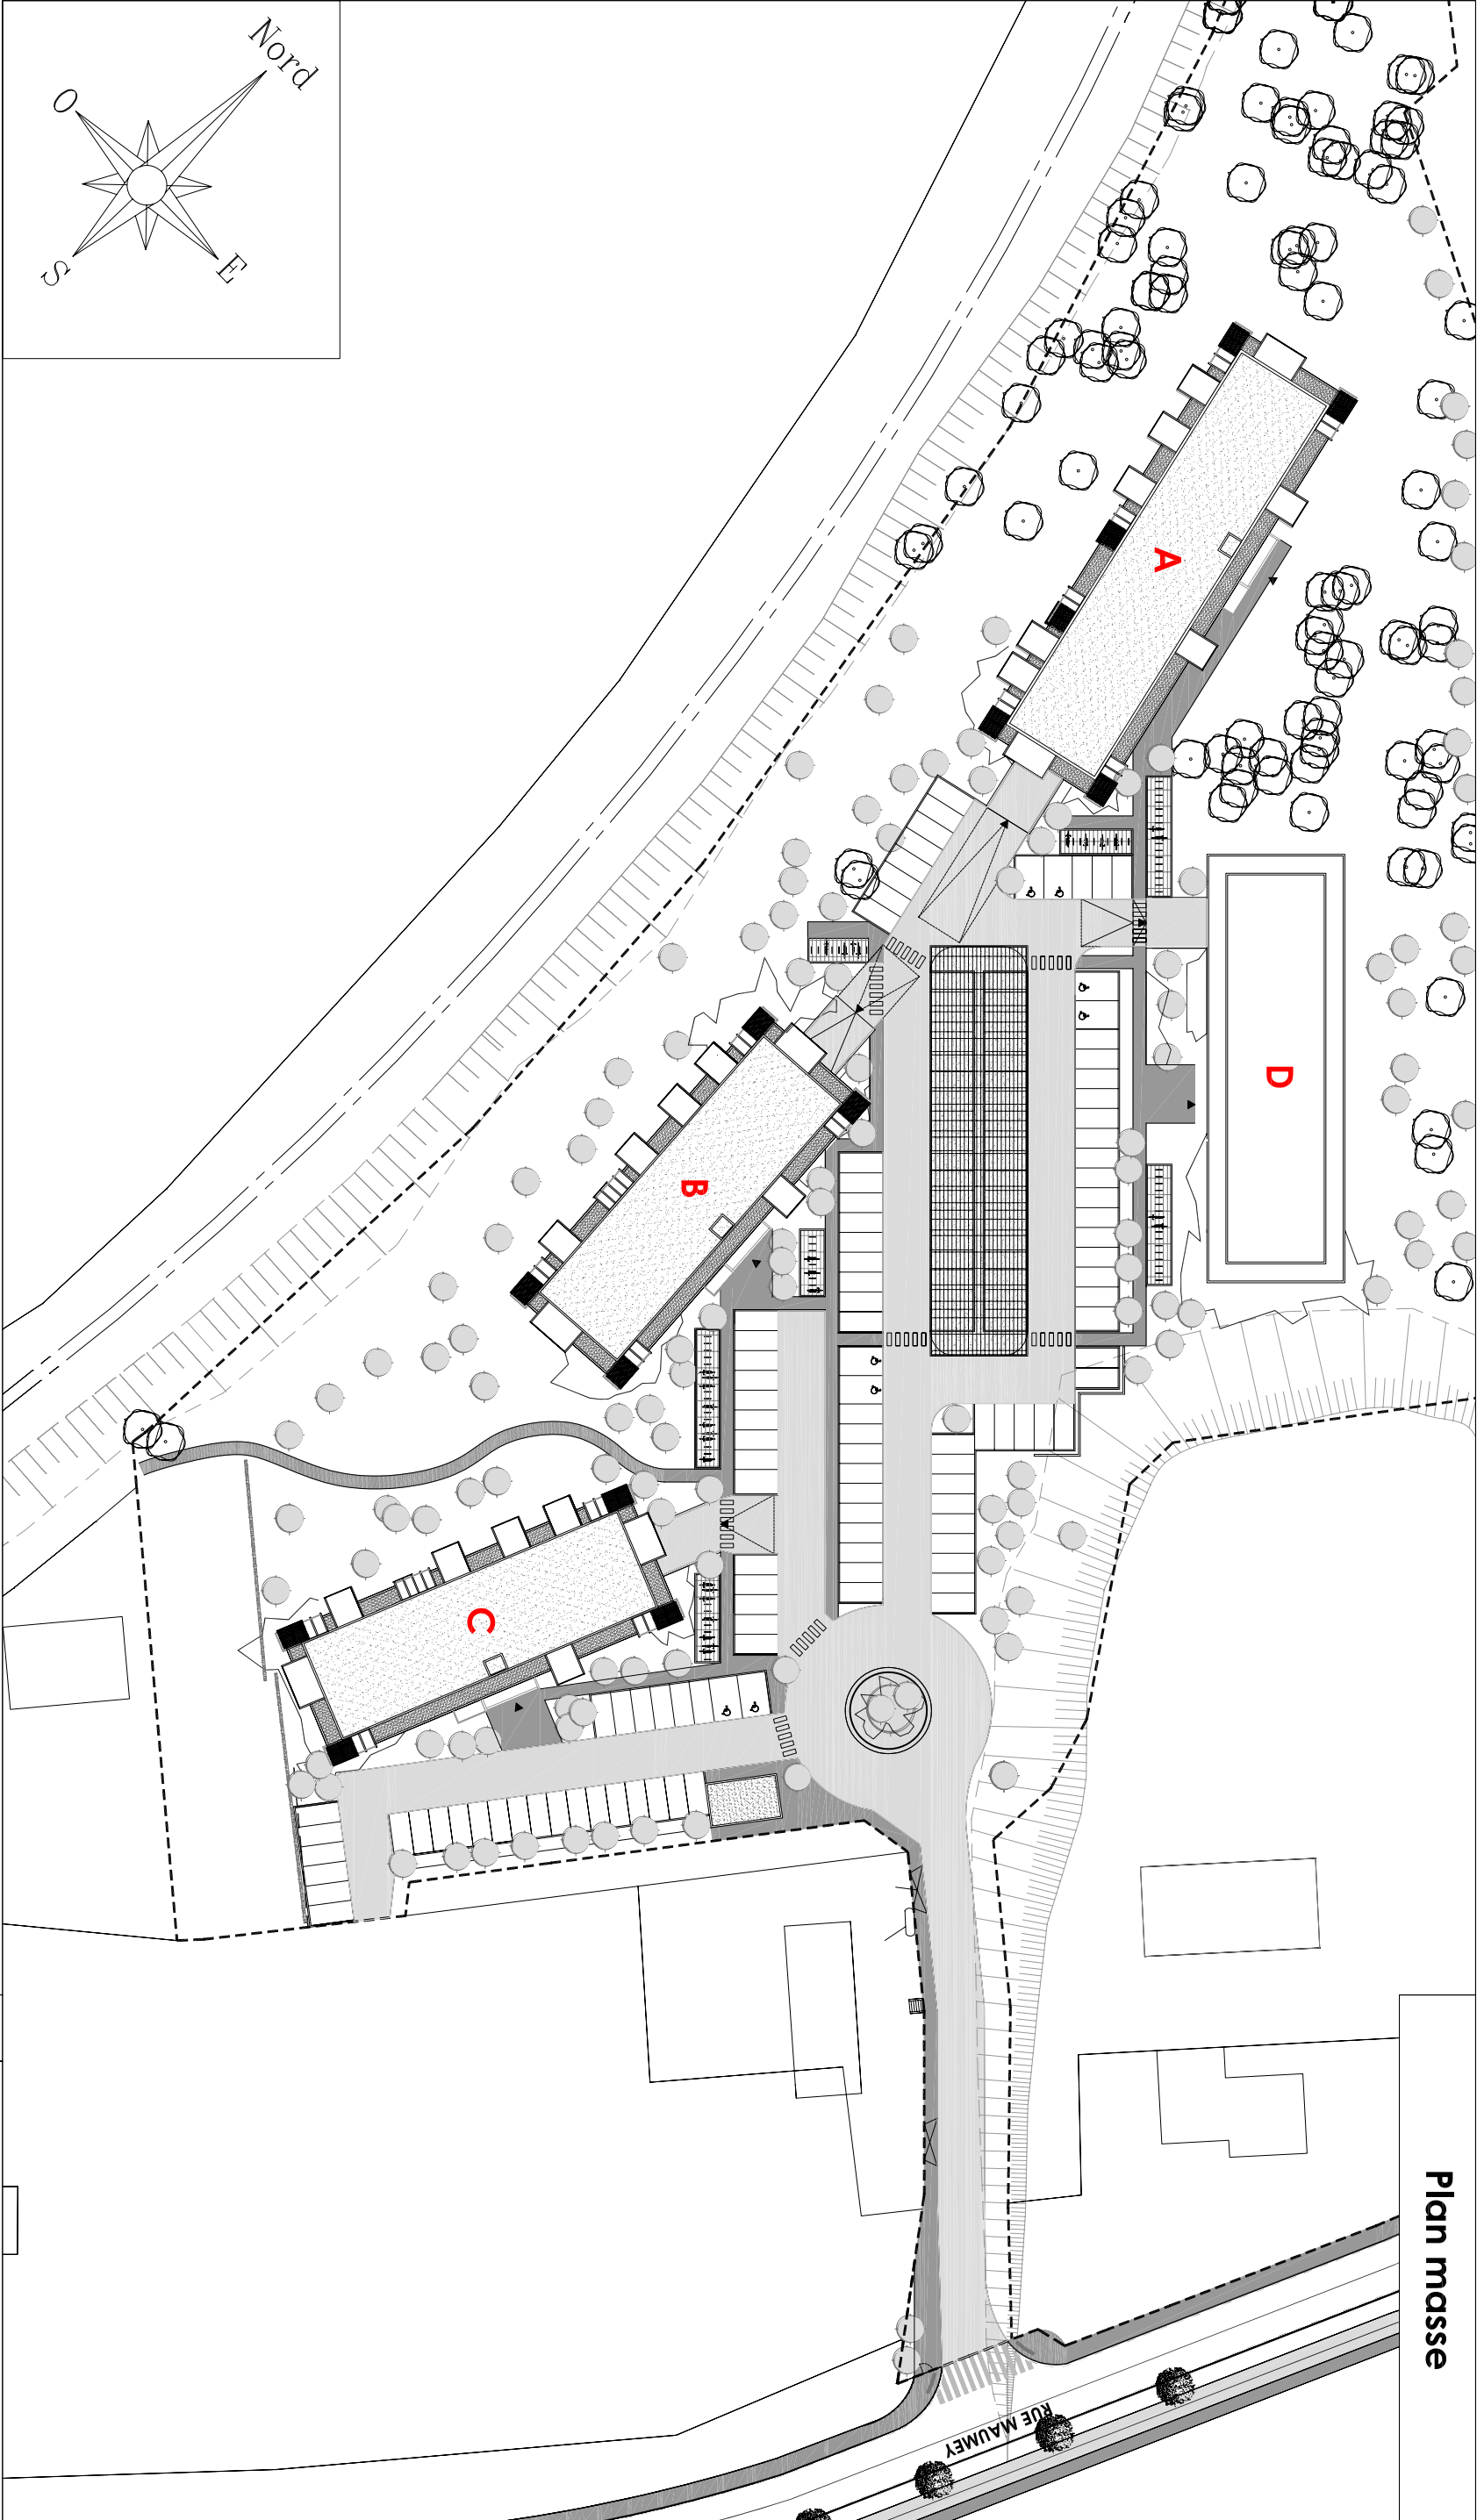

Les plans sont susceptibles d'être recaller en fonction des besoins techniques du projet.
La numérotation des places de parking est mentionnée à titre indicatif.

DATE

13 avril 2011