



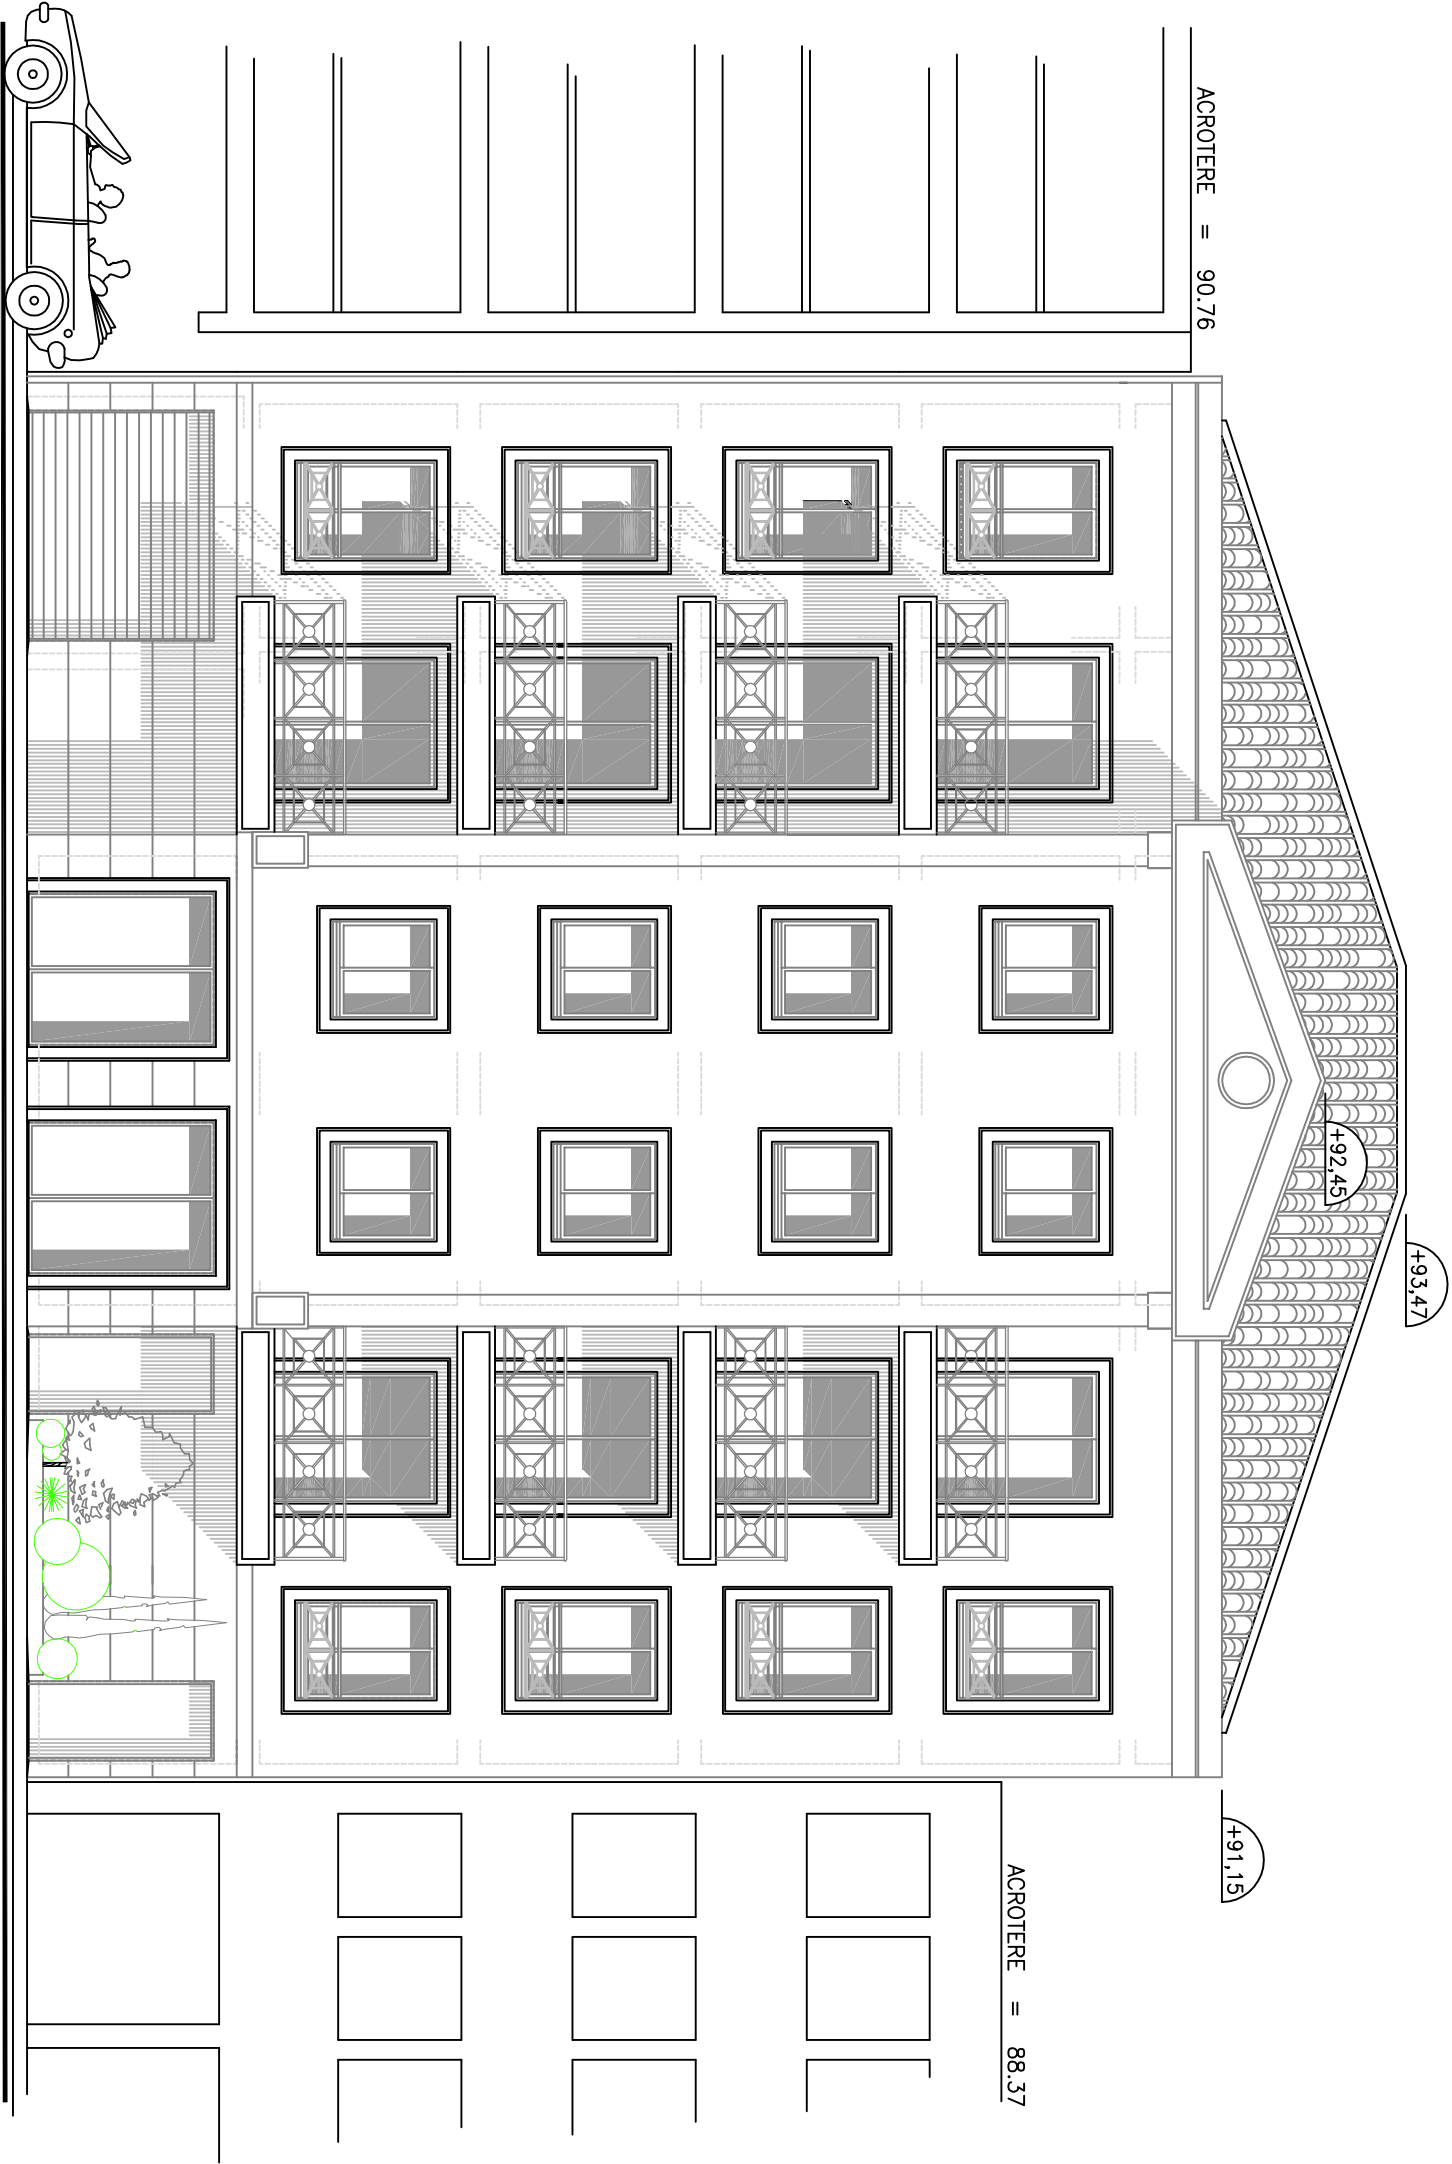

Villa Beausoleil

Façade NORD


ECHELLE:
1/100 ème

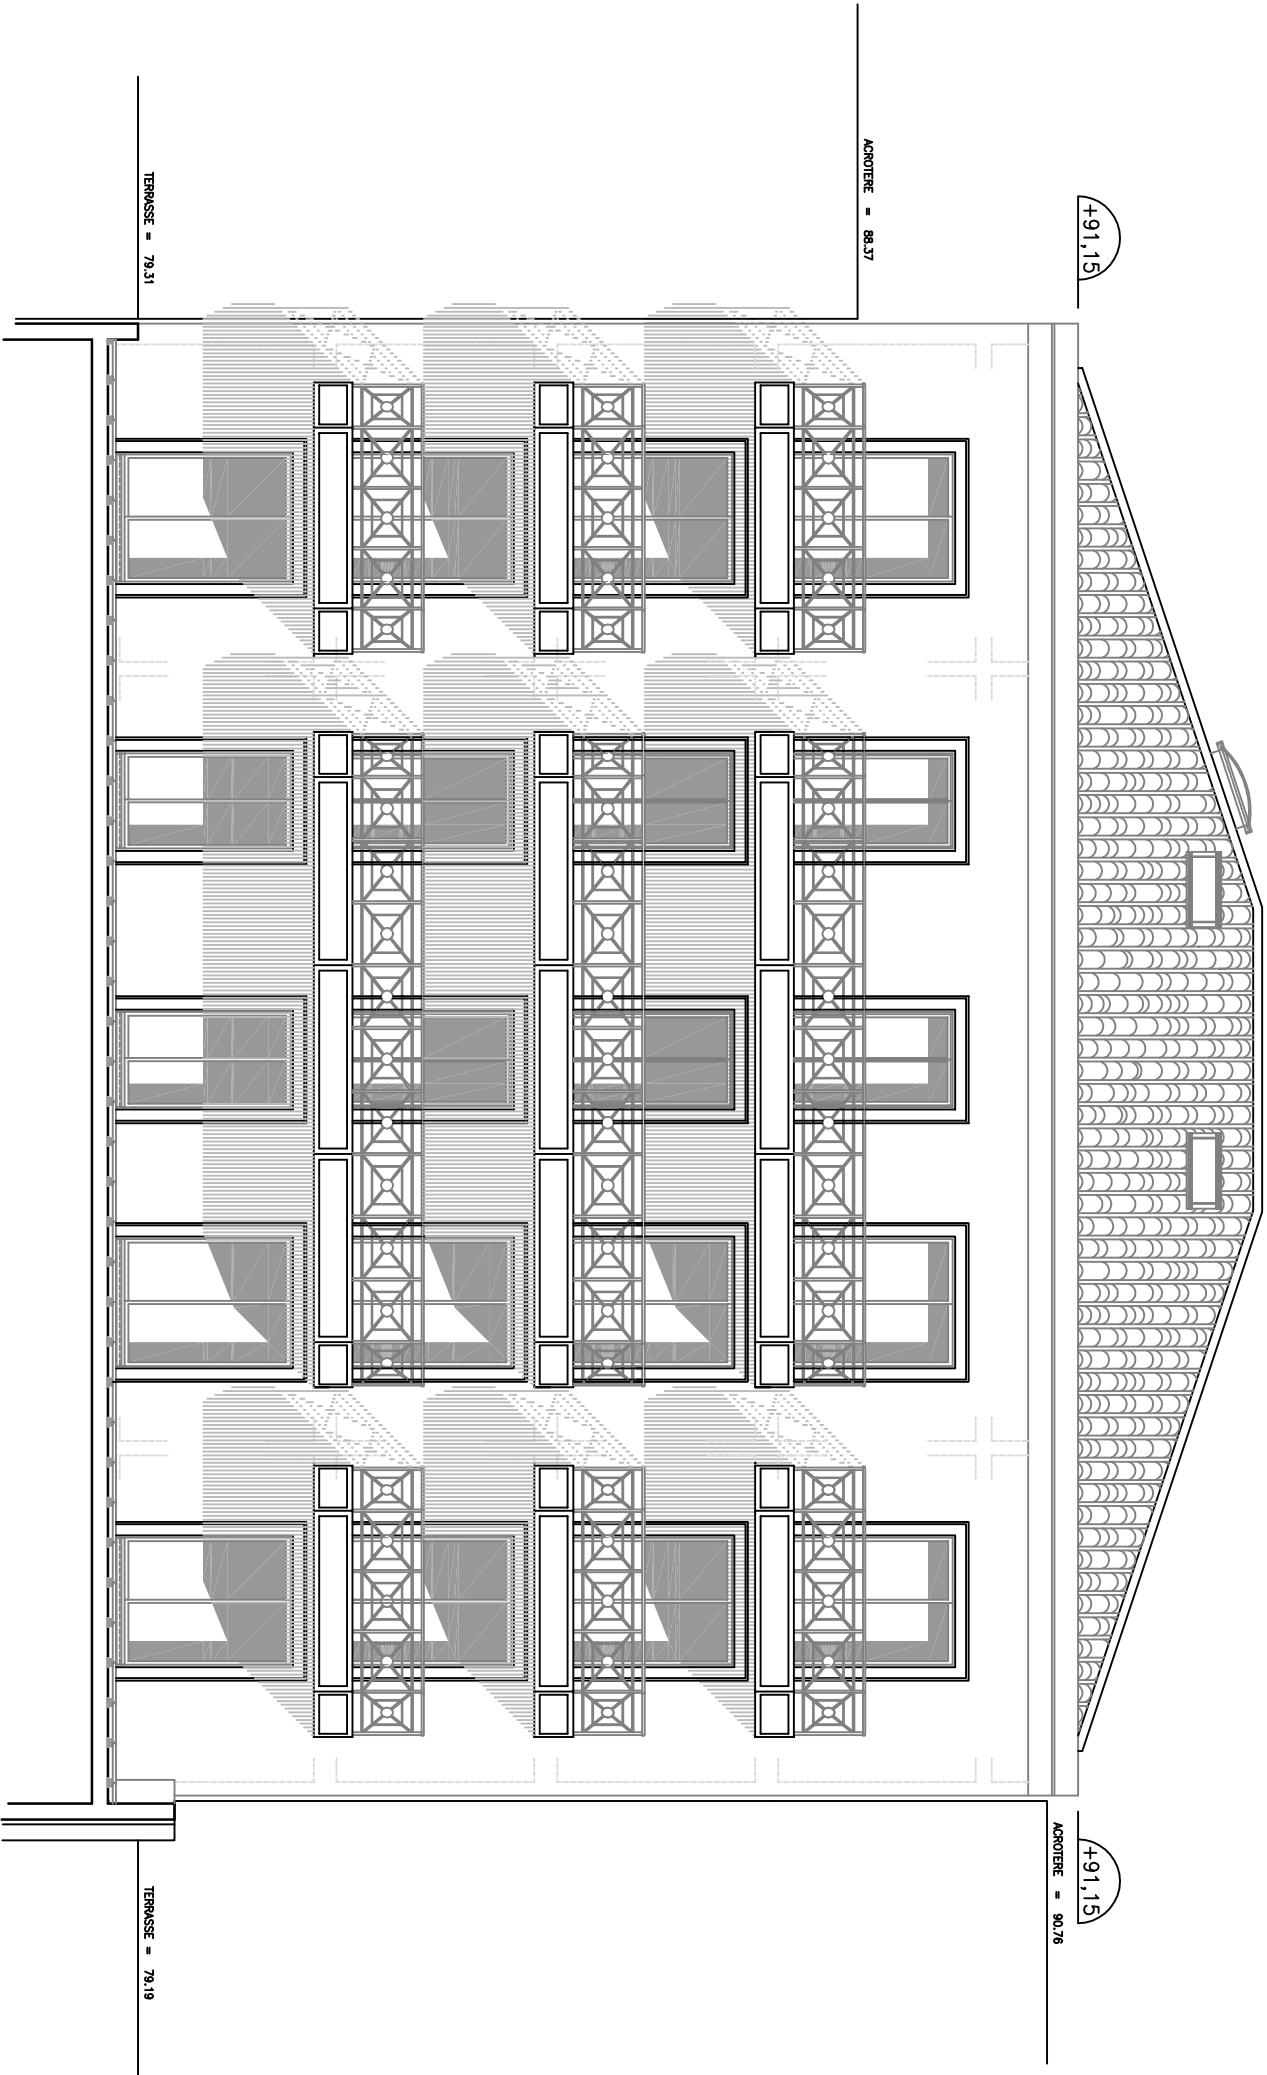


Villa Beausoleil

Façade SUD

ECHELLE:
1/100 ème

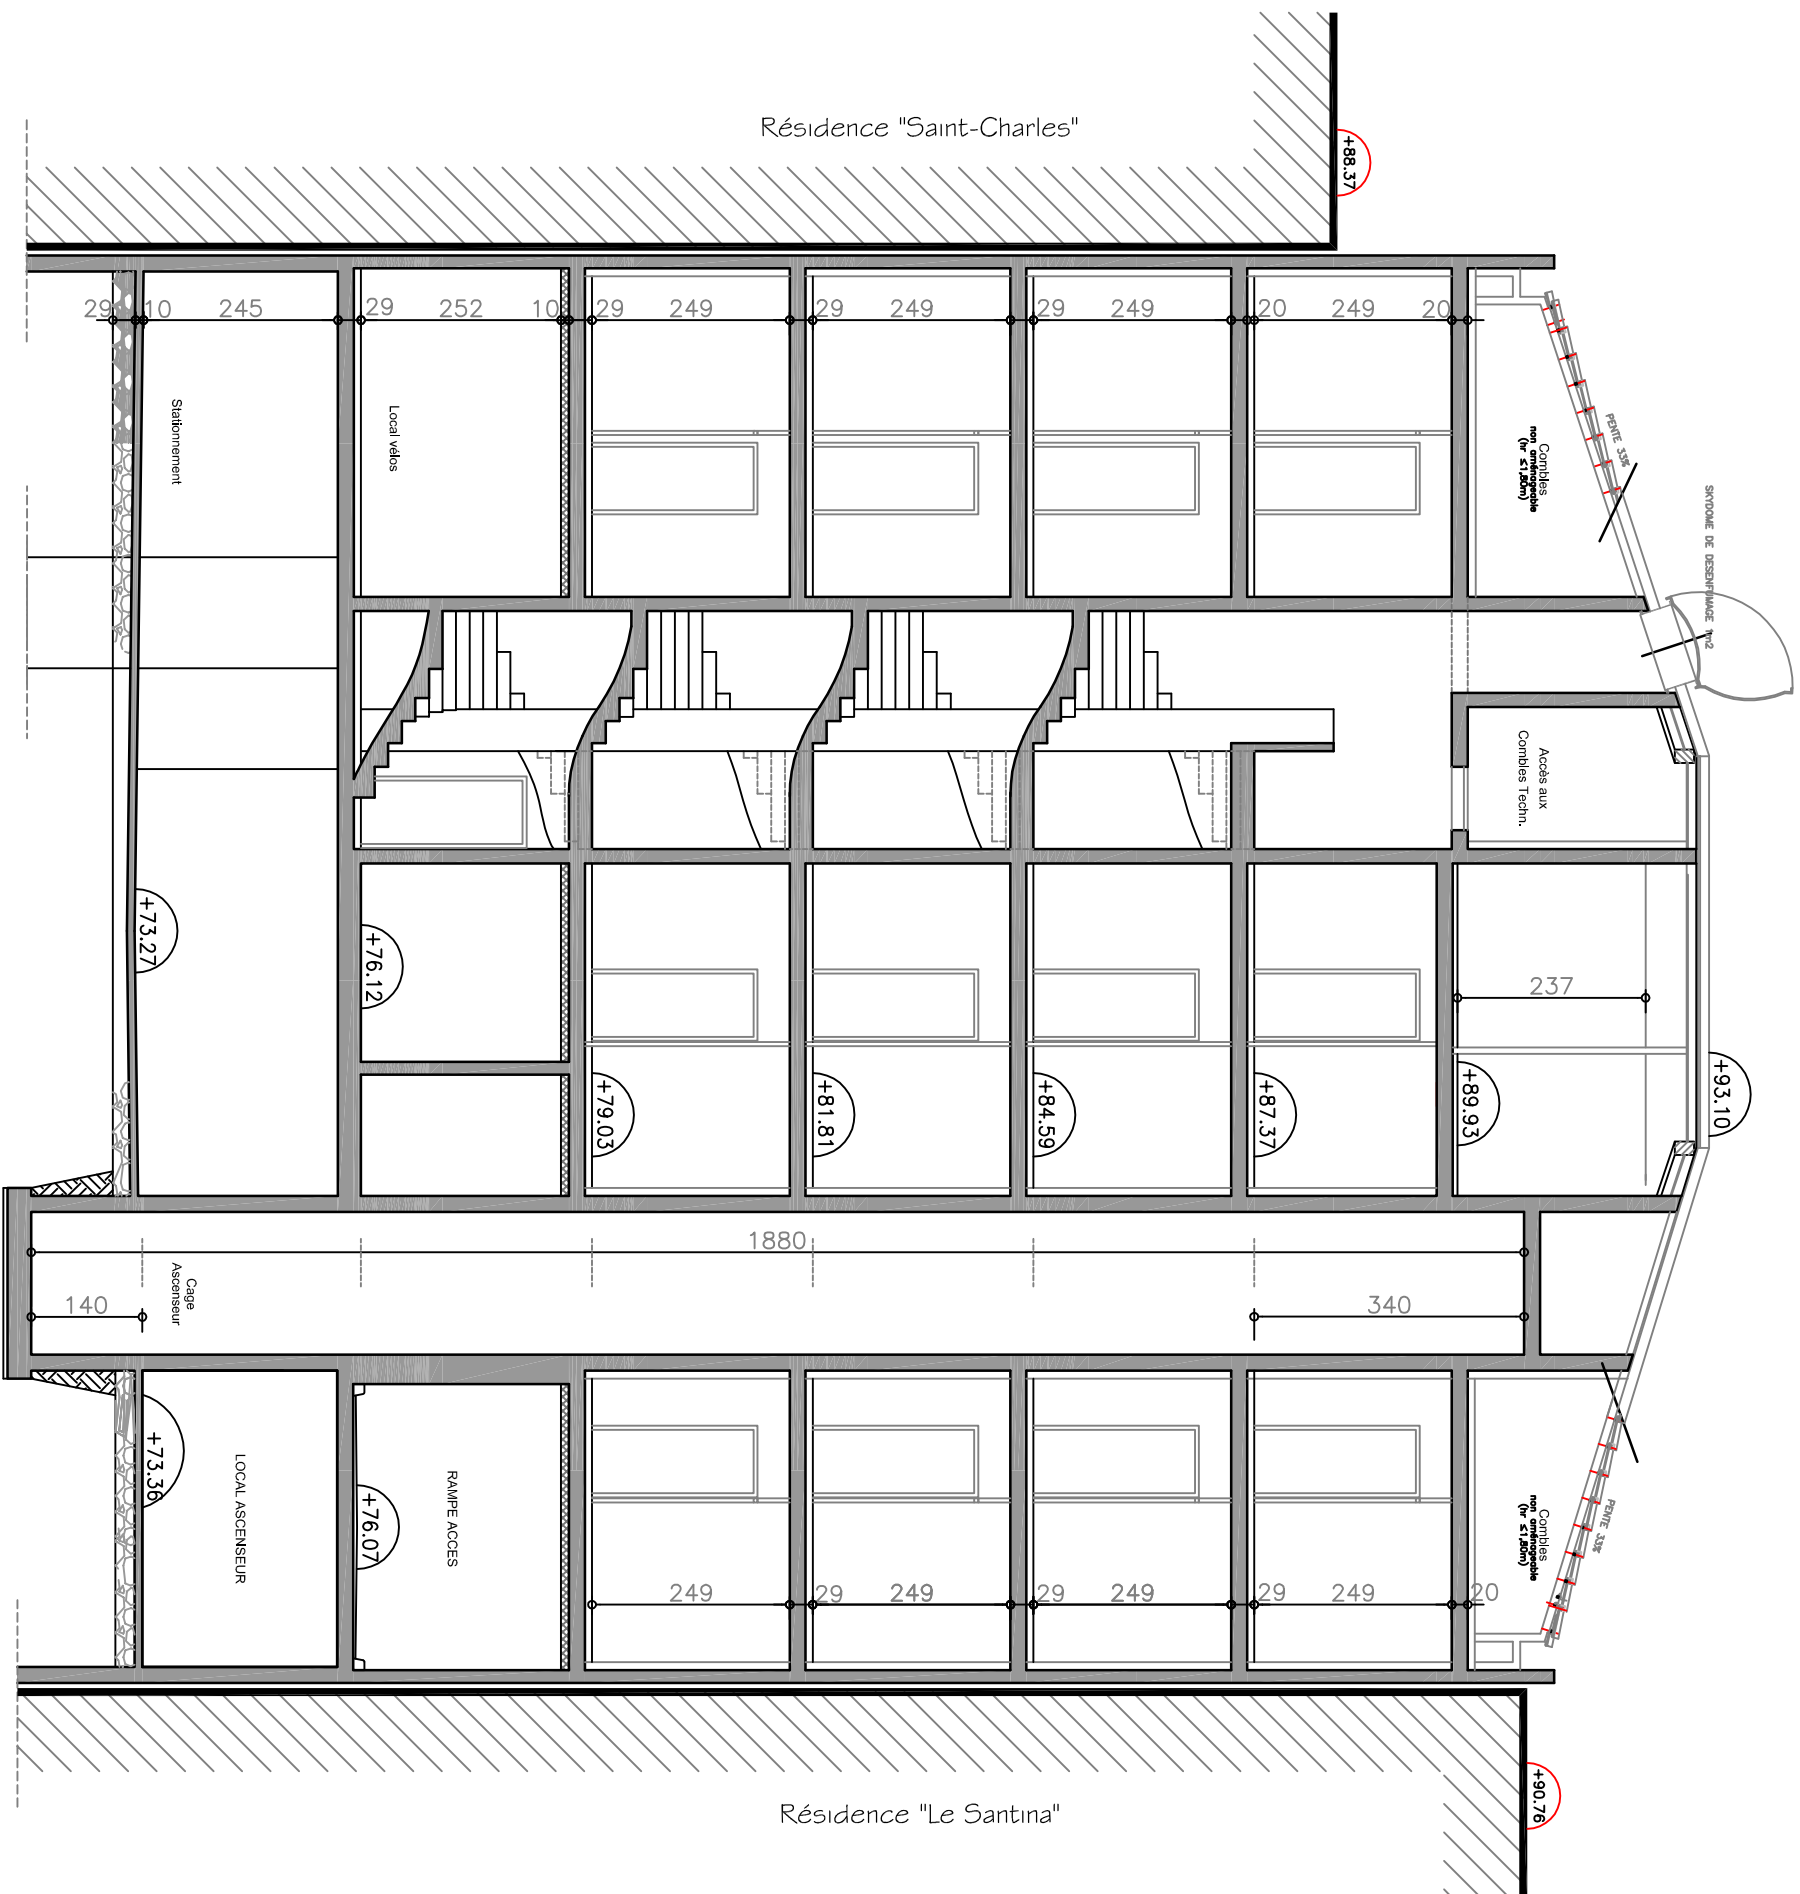

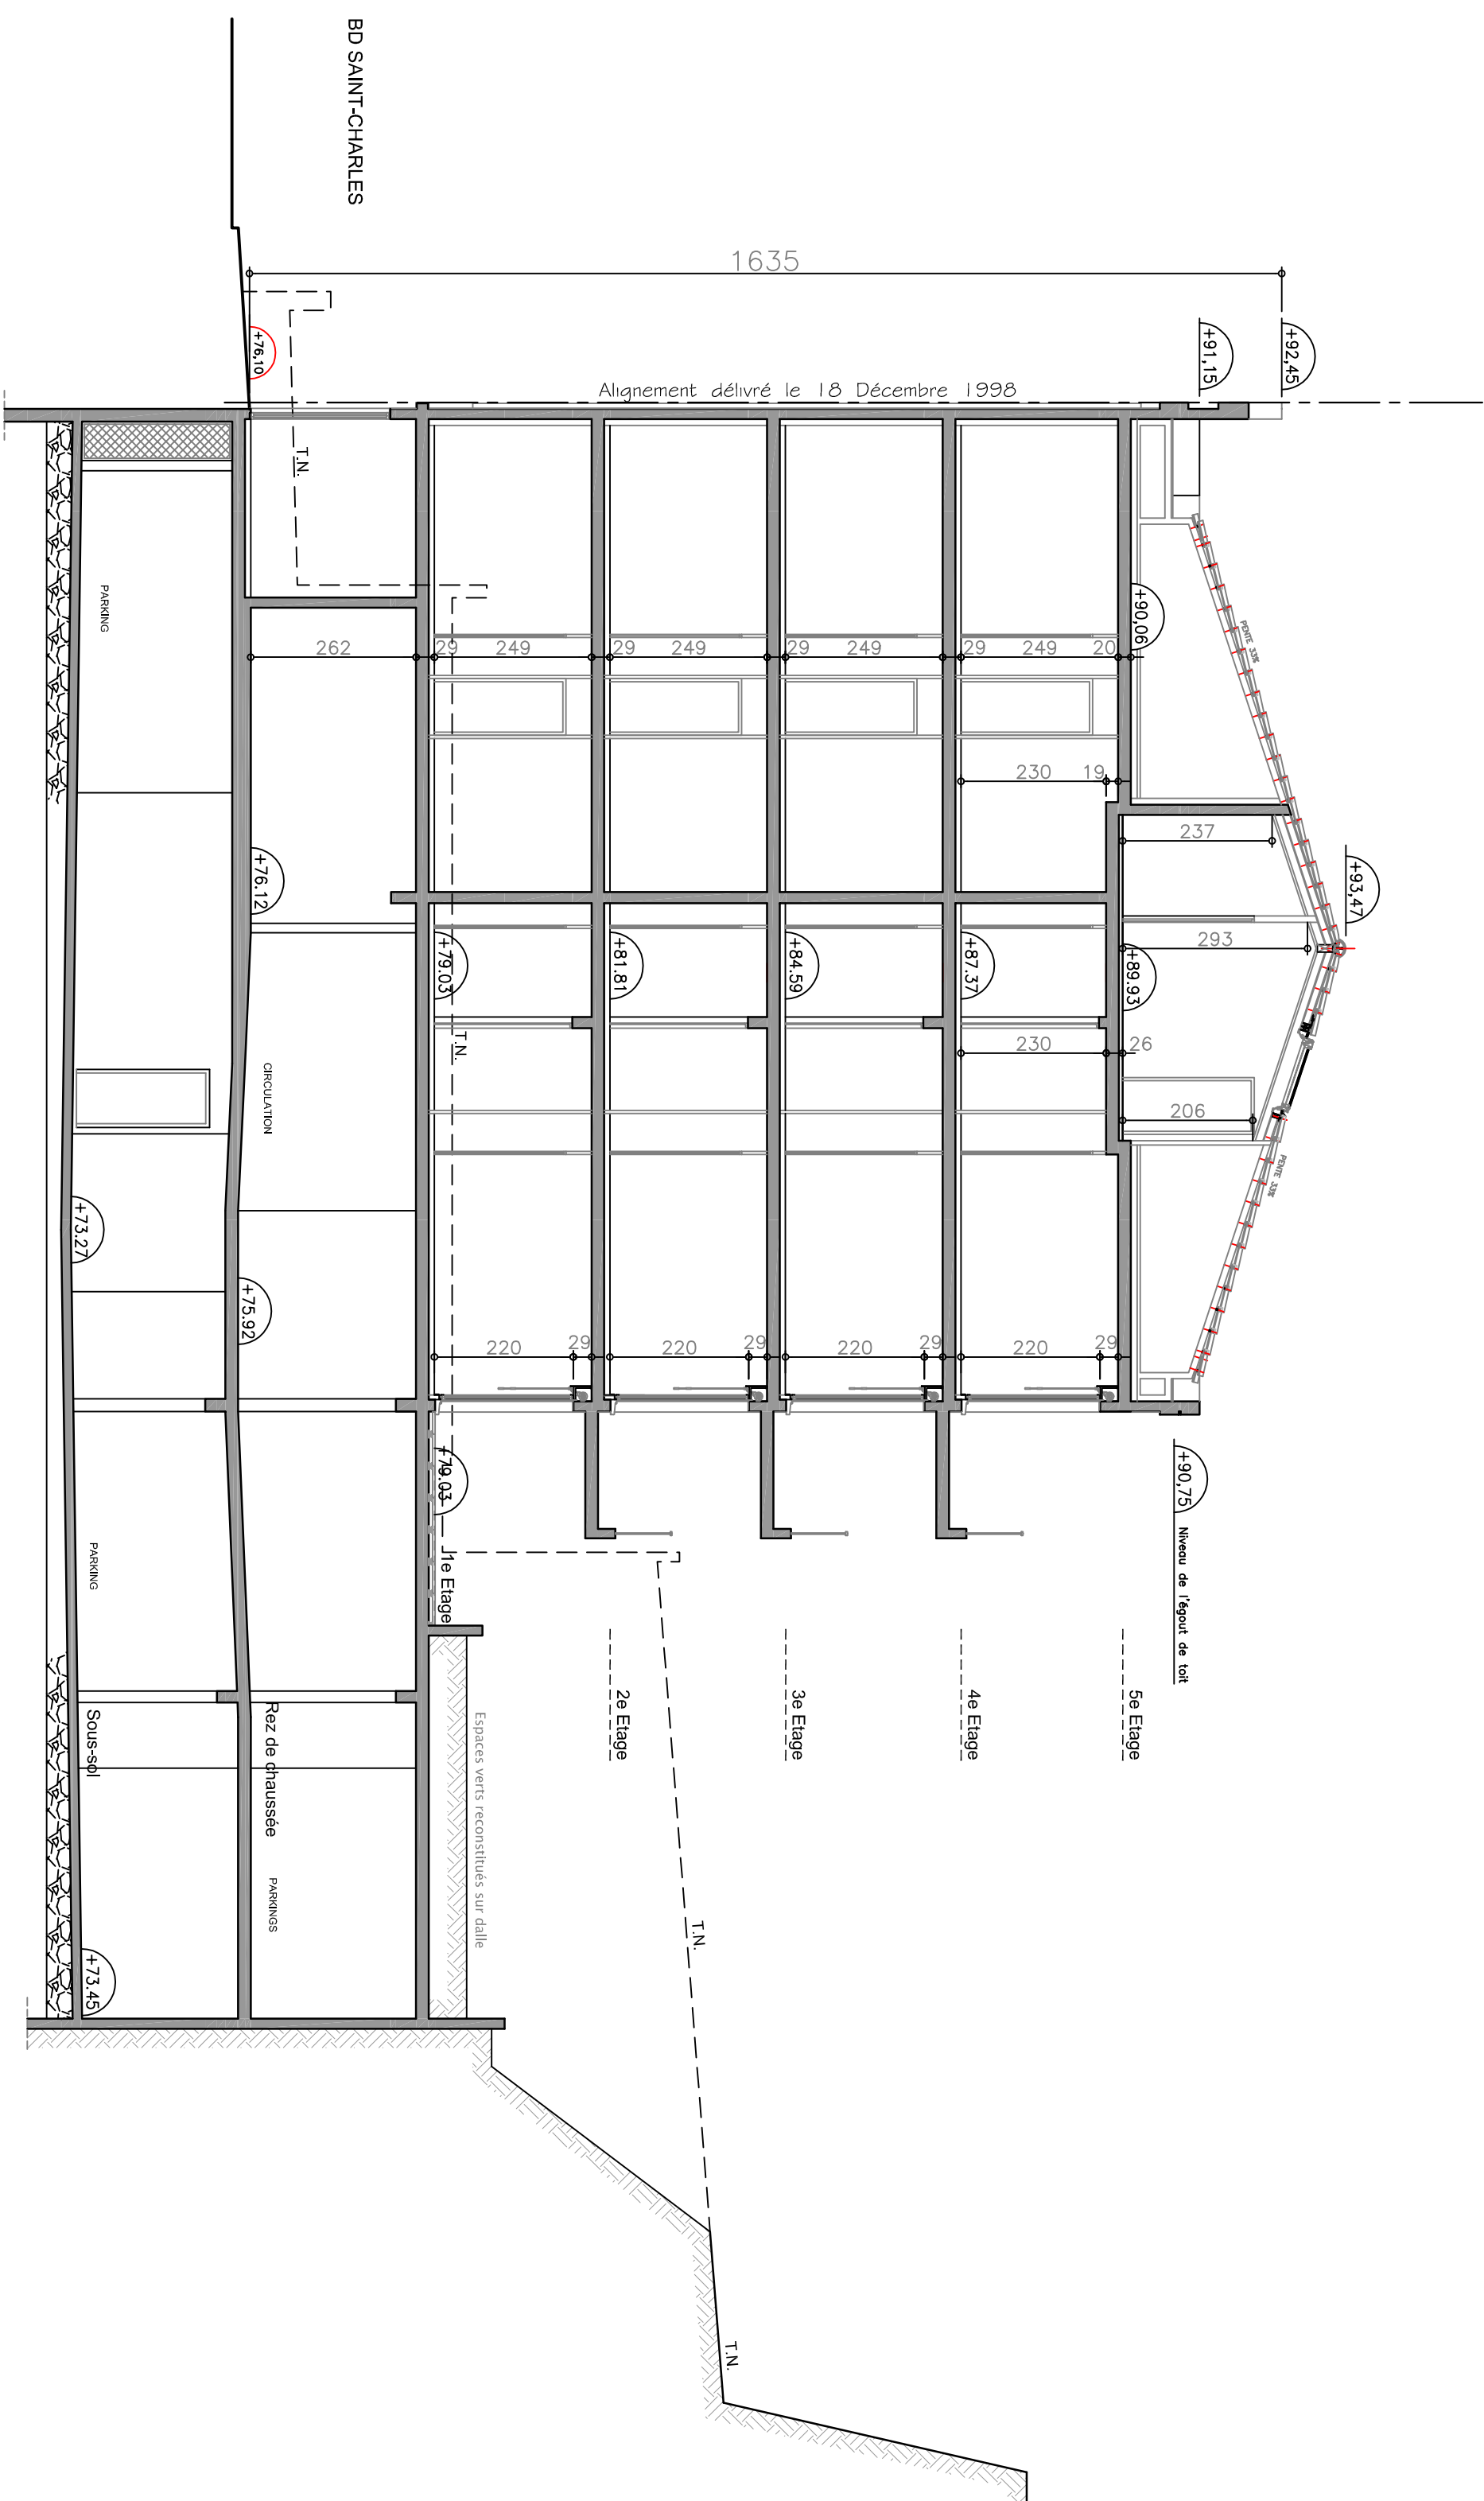

Villa Beausoleil

COUPE C-D

ECHELLE:
1/100 ème