


Résidence Beausoleil

15, Boulevard Saint Charles
06110 LE CANNET ROCHEVILLE

PLAN DE VENTE


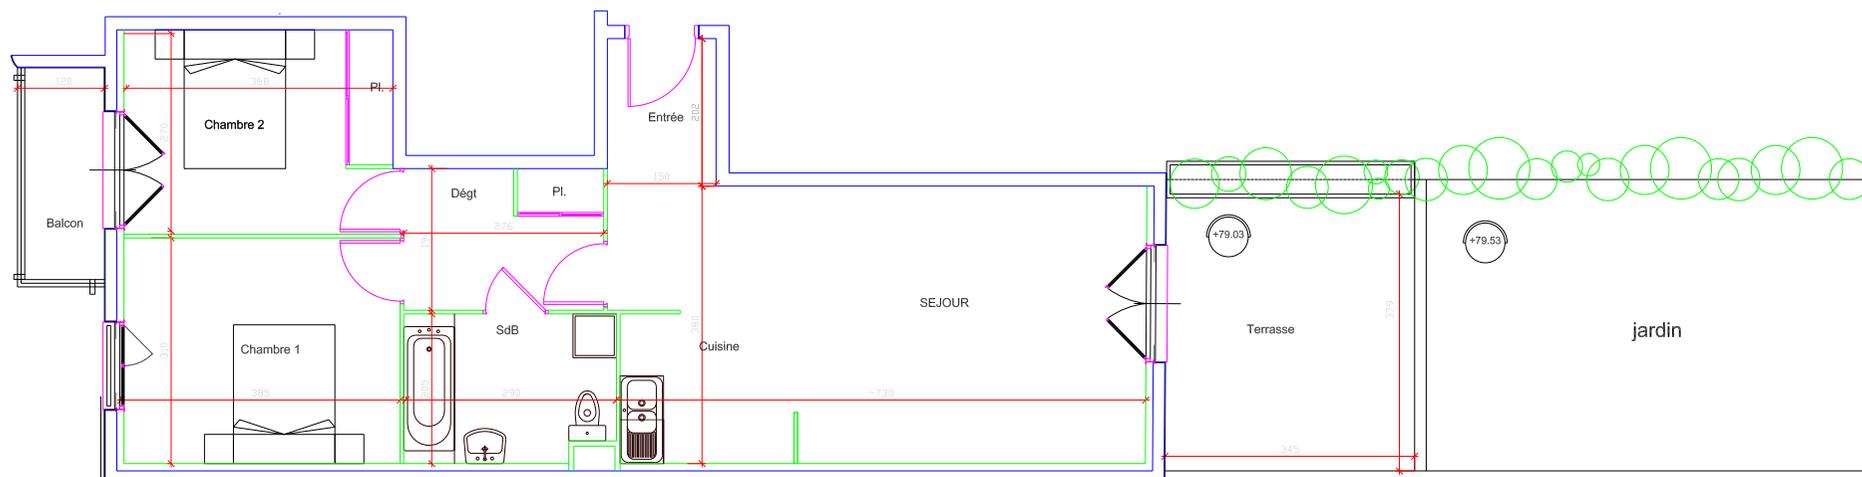


Appartement 3 pieces

n°101

Détail des surfaces

Entrée	3.03 m ²
Séjour + cuisine	28.33 m ²
Dégagement + placard	5.22 m ²
Bains WC	5.80 m ²
Chambre 1	11.93 m ²
Chambre 2 + penderie	9.42 m ²
Surface habitable	63.73 m ²
Surface terrasse	17.20 m ²
Surface jardin	24.00 m ²

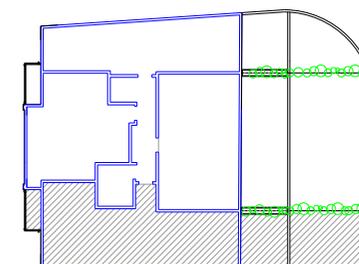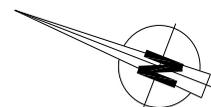

Note : des modifications sont susceptibles d'être apportées à ce plan en fonction des nécessités techniques de la réalisation tant en ce qui concerne les dimensions libres que l'équipement. Les surfaces indiquées sont approximatives dans le cadre de la législation des ventes en état d'achèvement. Les retombées, soffites, faux plafond, canalisation et radiateurs ne sont pas figurés.