


Résidence Beausoleil

15, Boulevard Saint Charles
06110 LE CANNET ROCHEVILLE

PLAN DE VENTE

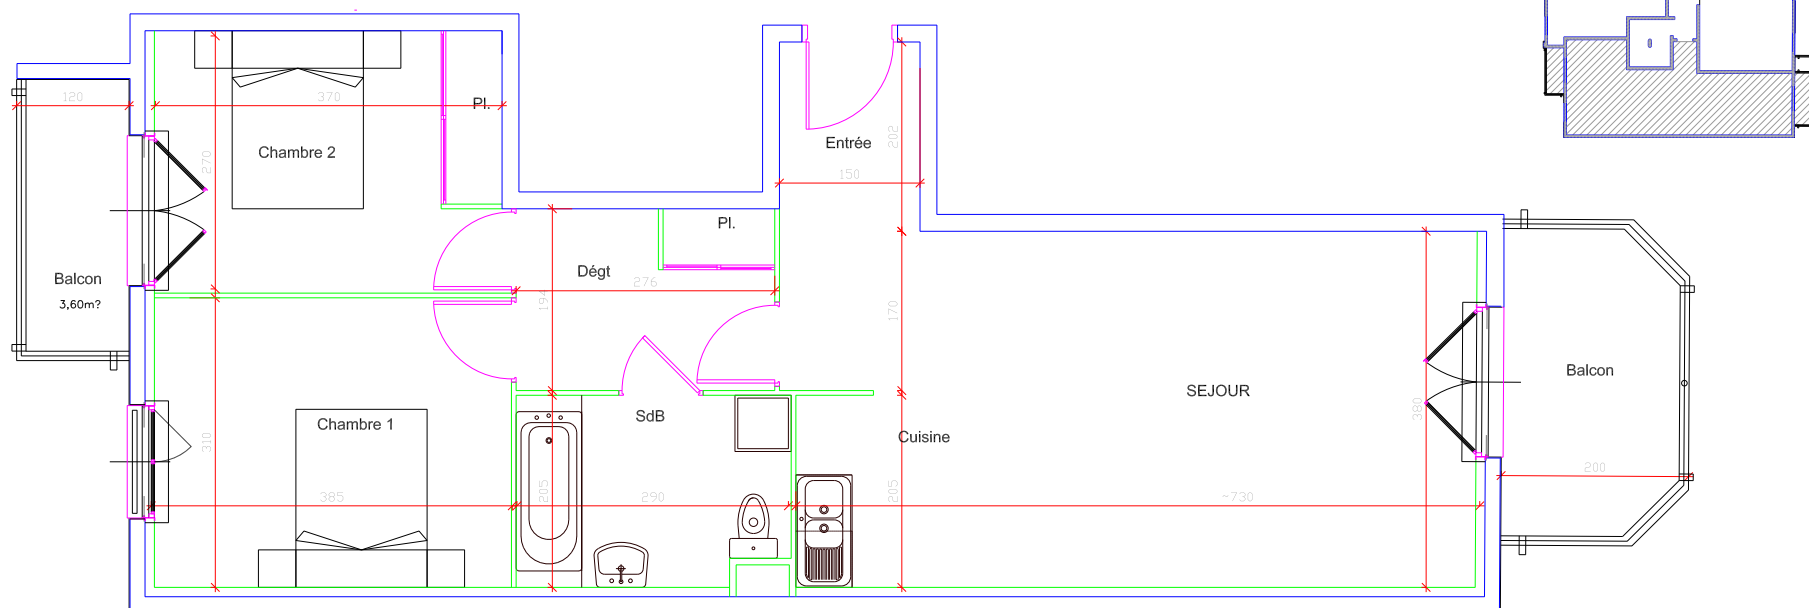

Détail des surfaces

Entrée	2.70 m ²
Séjour + cuisine	29.33 m ²
Dégagement + placard	5.22 m ²
Bains WC	5.80 m ²
Chambre 1	11.93 m ²
Chambre 2 + penderie	9.42 m ²
Surface habitable	63.73 m ²
Surface balcon	9.06 m ²

Appartement 3 pieces

n°201- 301- 401

Note : des modifications sont susceptibles d'être apportées à ce plan en fonction des nécessités techniques de la réalisation tant en ce qui concerne les dimensions libres que l'équipement. Les surfaces indiquées sont approximatives dans le cadre de la législation des ventes en état d'achèvement. Les retombées, soffites, faux plafond, canalisation et radiateurs ne sont pas figurés.

