


Résidence Beausoleil

15, Boulevard Saint Charles
06110 LE CANNET ROCHEVILLE

PLAN DE VENTE

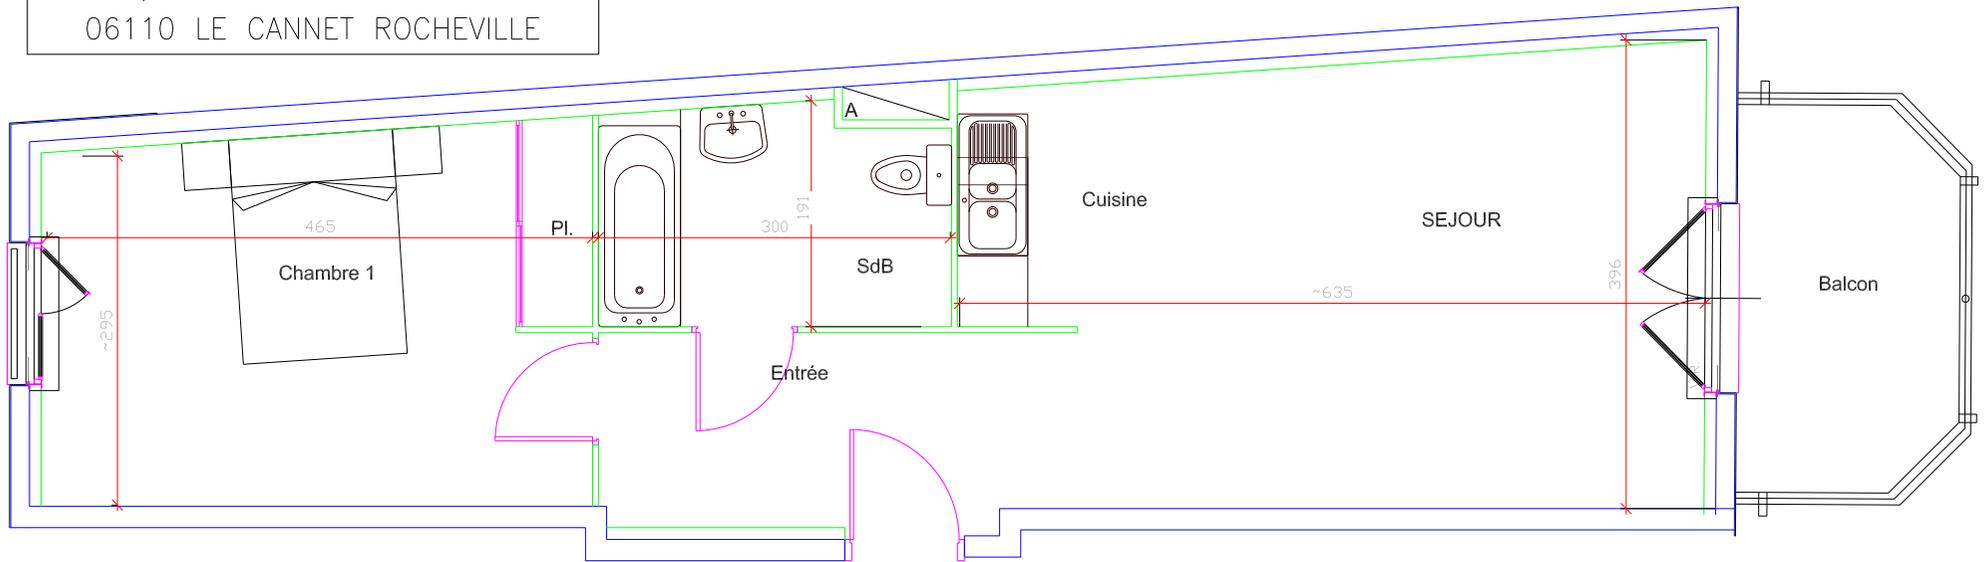

Appartement 2 pieces



n°203 - 303 - 403

Détail des surfaces

Séjour + cuisine	22.20 m ²
Entrée	6.50 m ²
Bains WC	5.80 m ²
Chambre + penderie	14.40 m ²

Surface habitable	48.90 m ²
-------------------	----------------------

Surface balcon	5.87 m ²
----------------	---------------------

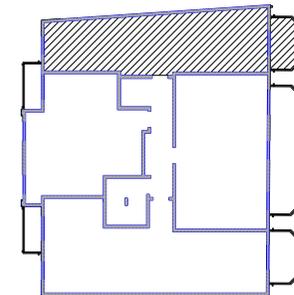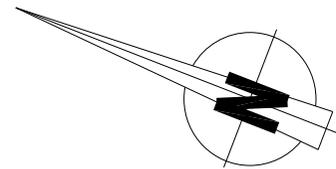

Note : des modifications sont susceptibles d'être apportées à ce plan en fonction des nécessités techniques de la réalisation tant en ce qui concerne les dimensions libres que l'équipement. Les surfaces indiquées sont approximatives dans le cadre de la législation des ventes en état d'achèvement. Les retombées, soffites, faux plafond, canalisation et radiateurs ne sont pas figurés.