
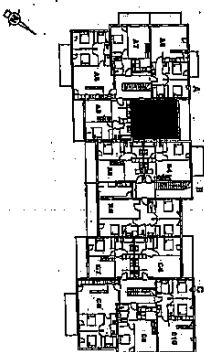


"Le Clos de la Chênaie" capbreton

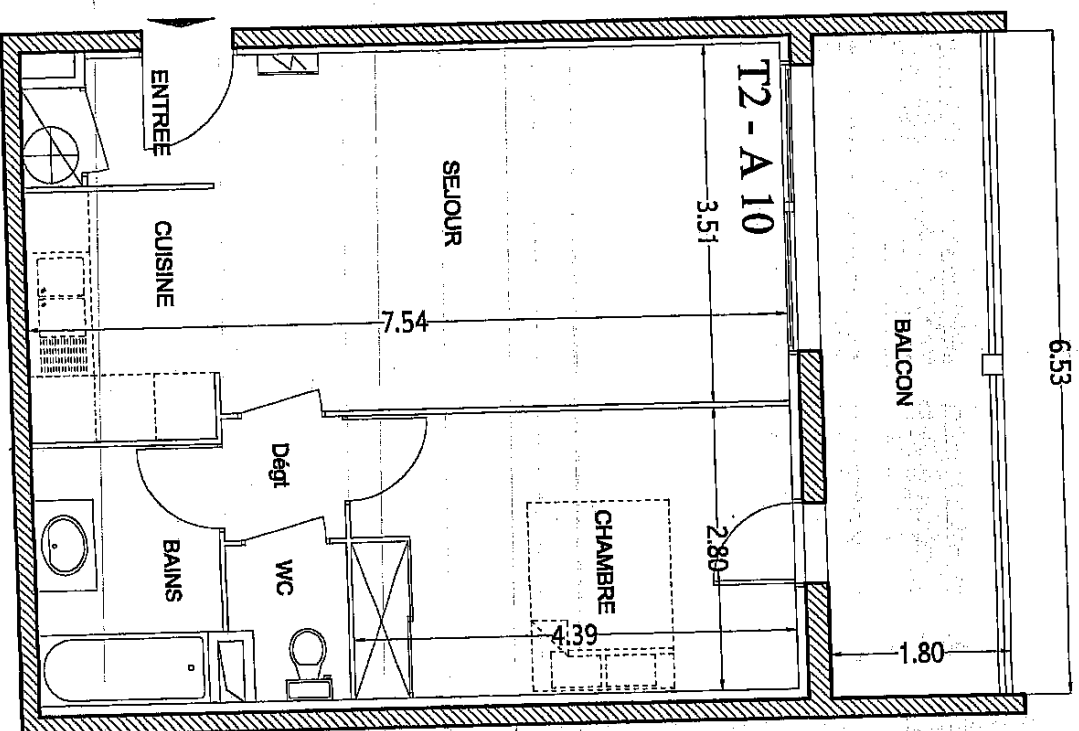

A10 T2 ETAGE

Séjour / Cuisine / Entrée / Pl.	26,80 m ²
Salle de bains	4,65 m ²
Chambre / Pl.	12,25 m ²
WC	1,70 m ²
Dégagement	1,45 m ²

TOTAL HABITABLE	46,85 m ²
Balcon	11,75 m ²

Echelle 1/50	25.08.02
--------------	----------

Alain Lassié - Lionel Priou
Architectes dplg
BAYONNE

Le présent document est susceptible de
modifications techniques et administratives