
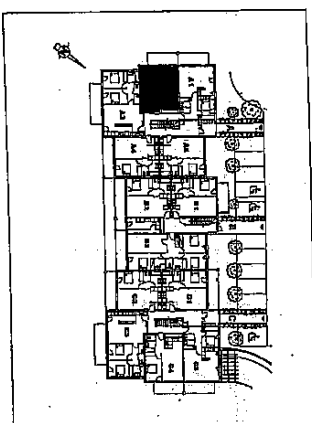


"Le Clos de la Chénnaie"

capbreton

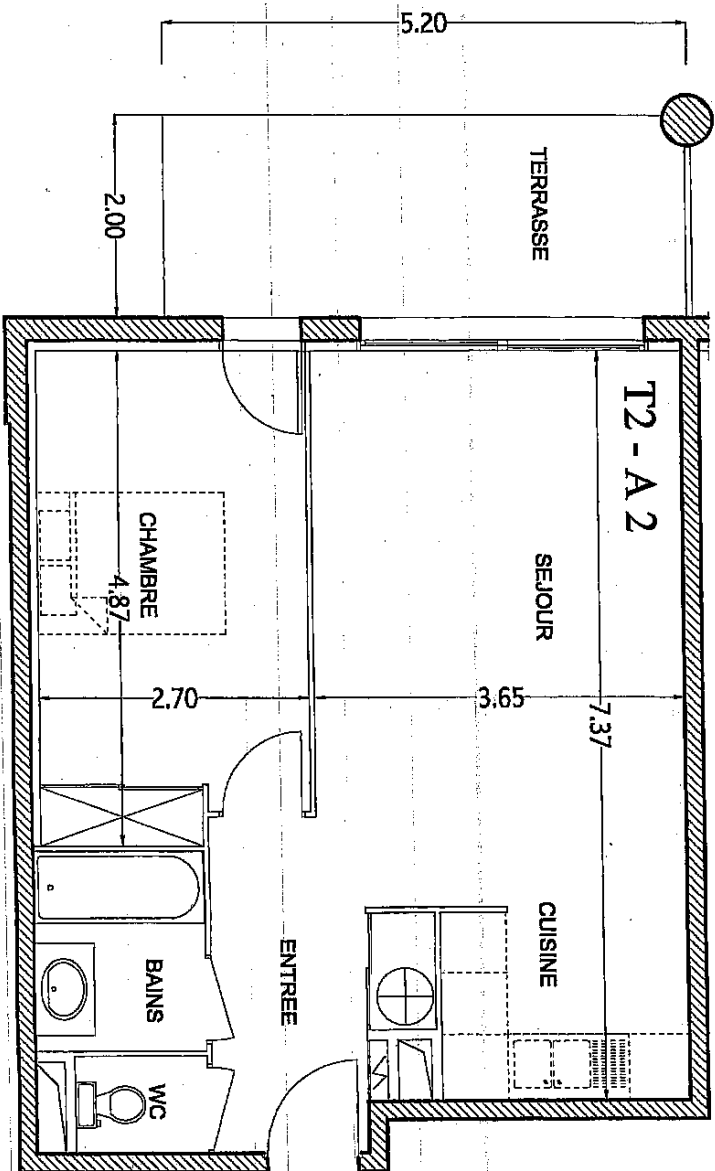

A2	T2	RDC
----	----	-----

Entrée / Pl.	5,60 m ²
Séjour / Cuisine	24,50 m ²
Salle de bains	3,35 m ²
Chambre / Pl.	12,80 m ²
WC	1,25 m ²

TOTAL HABITABLE	47,50 m ²
Terrasse	10,40 m ²

Echelle 1/50	25.09.02
--------------	----------

Alain Lassie - Lionel Priou
Architectes dplg
BAYONNE

Le présent document est susceptible de
modifications techniques et administratives