
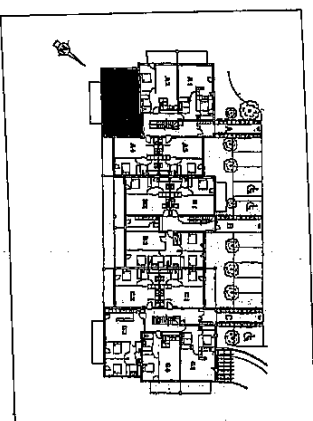


"Le Clos de la Chênaie"

capbreton

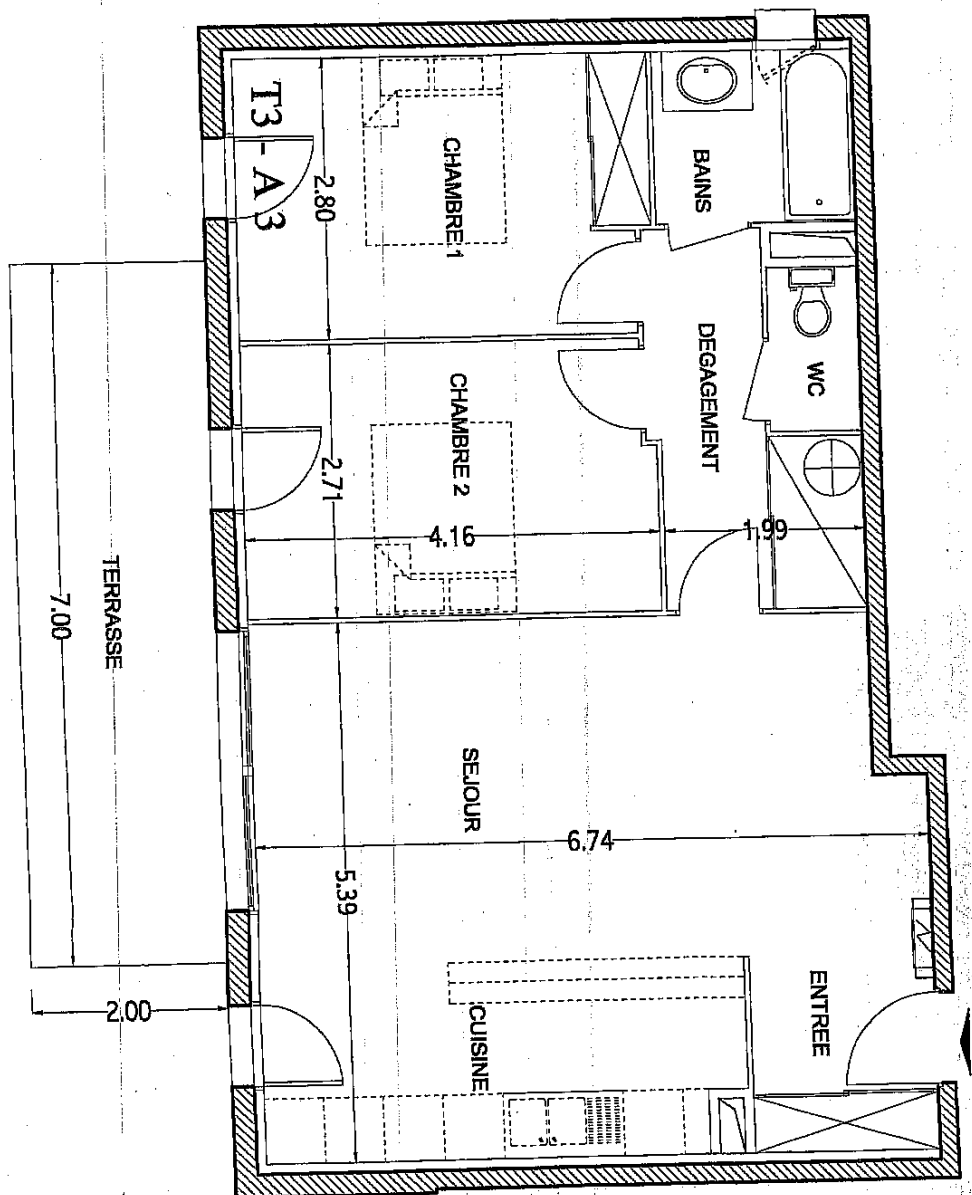

A3 T3 RDC

Entrée / Pl.	3,15 m²
Séjour	23,40 m²
Cuisine	8,40 m²
Dégauchement / Pl.	5,70 m²
Salle de bains	3,40 m²
Chambre 1 / Pl.	11,45 m²
Chambre 2	11,10 m²
WC	1,50 m²

TOTAL HABITABLE	68,10 m²
Terrasse	14,00 m²

Echelle 1/50 25.09.02

Alain Lassé - Lionel Priou
Architectes dplg
BAYONNE

Le présent document est susceptible de
modifications techniques et administratives