
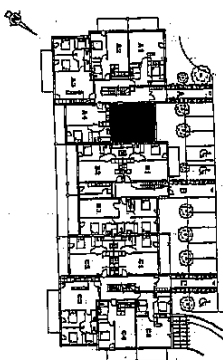


"Le Clos de la Chénnaie" capbreton

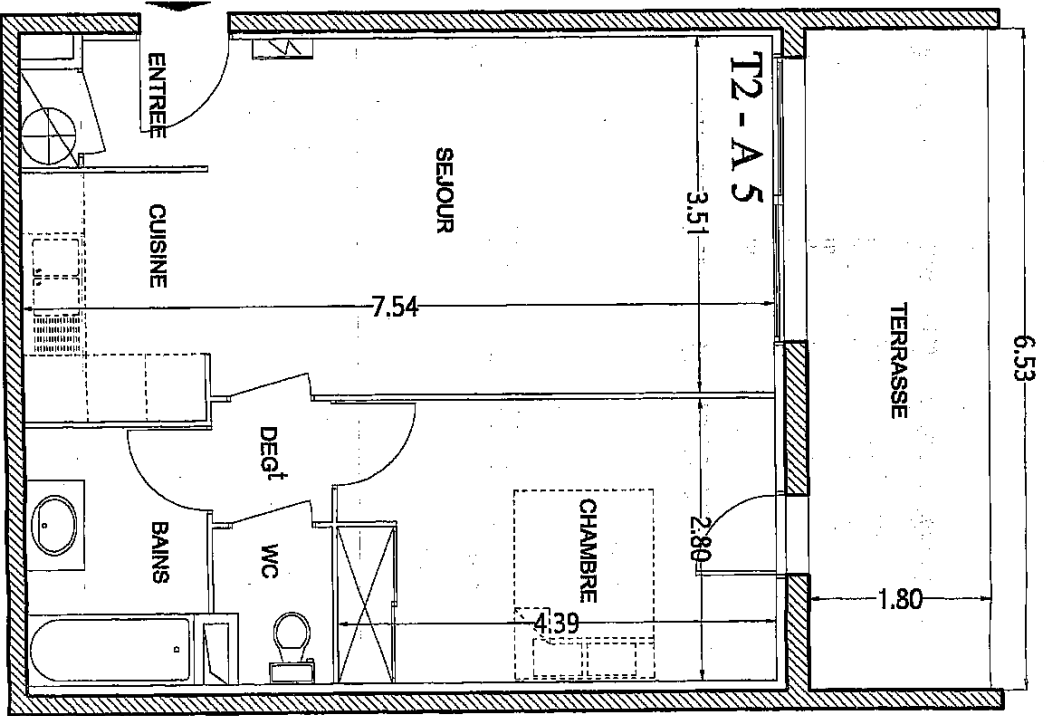

A5 T2 RDC

Séjour / Cuisine / Entrée / Pl.	26,80 m²
Salle de bains	4,65 m²
Chambre / Pl.	12,25 m²
WC	1,70 m²
Dégagement	1,45 m²

TOTAL HABITABLE	48,85 m²
Terrasse	11,75 m²

Echelle 1/50 25.09.02

Alain Lassie - Lionel Priou
Architectes dplg
BAYONNE

Le présent document est susceptible de
modifications techniques et administratives