
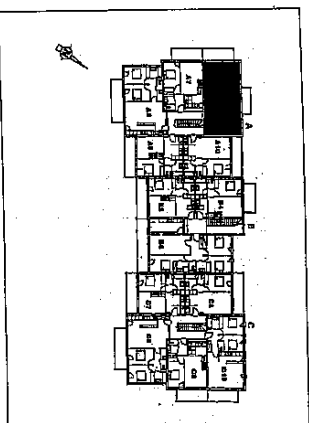


"Le Clos de la Chênaie"

capbreton

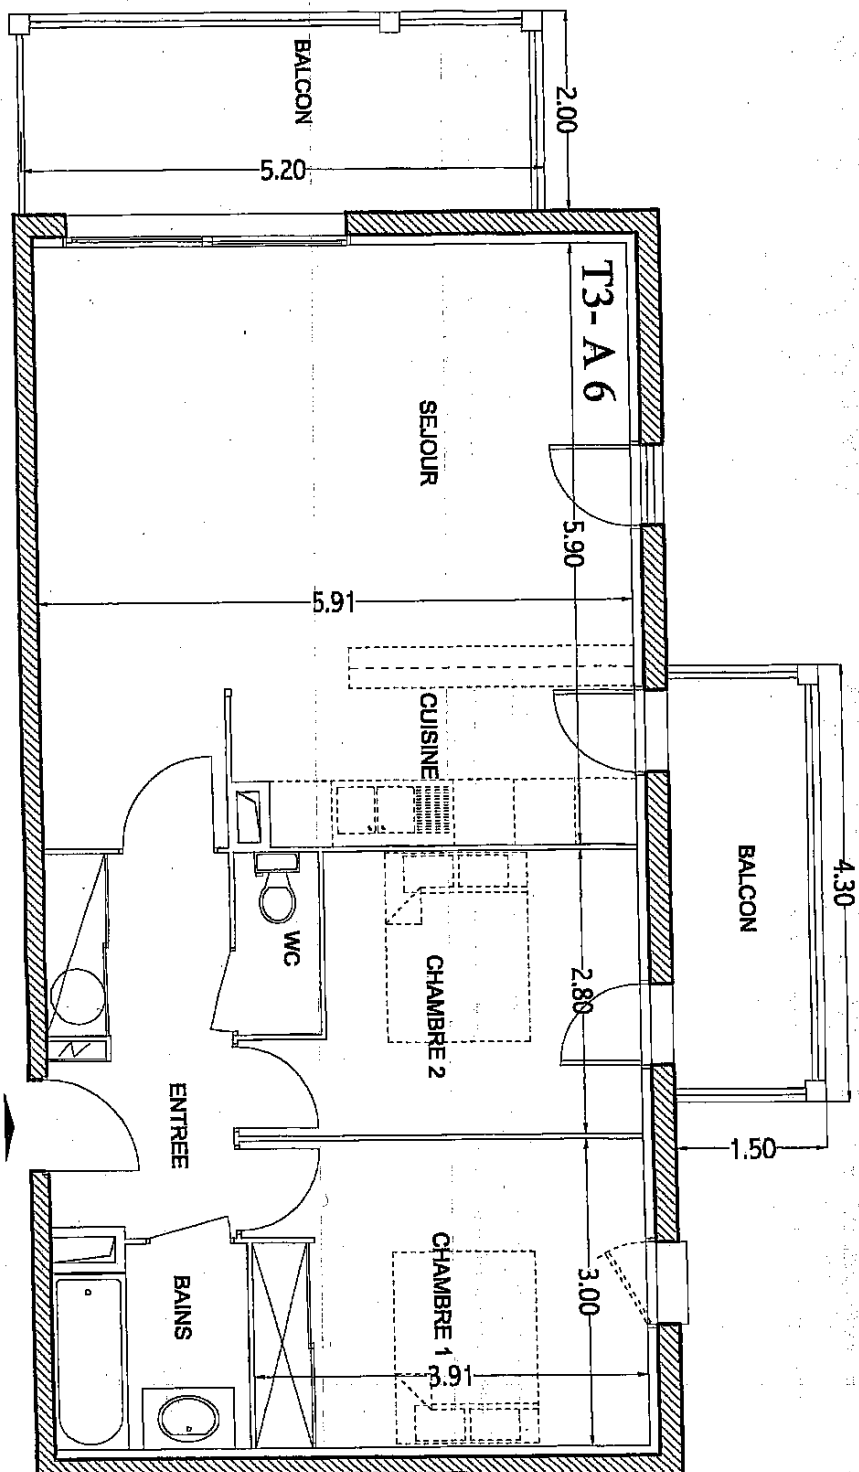

A6 T3 ETAGE

Séjour	27,85 m ²
Cuisine	6,70 m ²
Entrée / Pl.	6,90 m ²
Salle de bains	3,70 m ²
Chambre 1 / Pl.	11,80 m ²
Chambre 2	9,60 m ²
WC	1,55 m ²

TOTAL HABITABLE	68,10 m ²
Balcons	16,85 m ²

Echelle 1/50 25.09.02

Alain Lassie - Lionel Priou
Architectes dpg
BAYONNE

Le présent document est susceptible de modifications techniques et administratives