
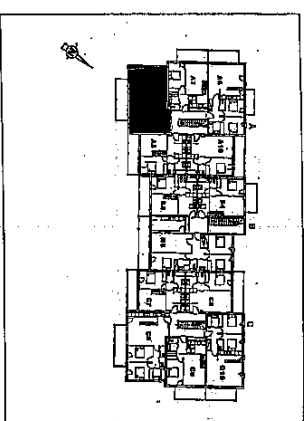


"Le Clos de la Chênaie"

capbreton

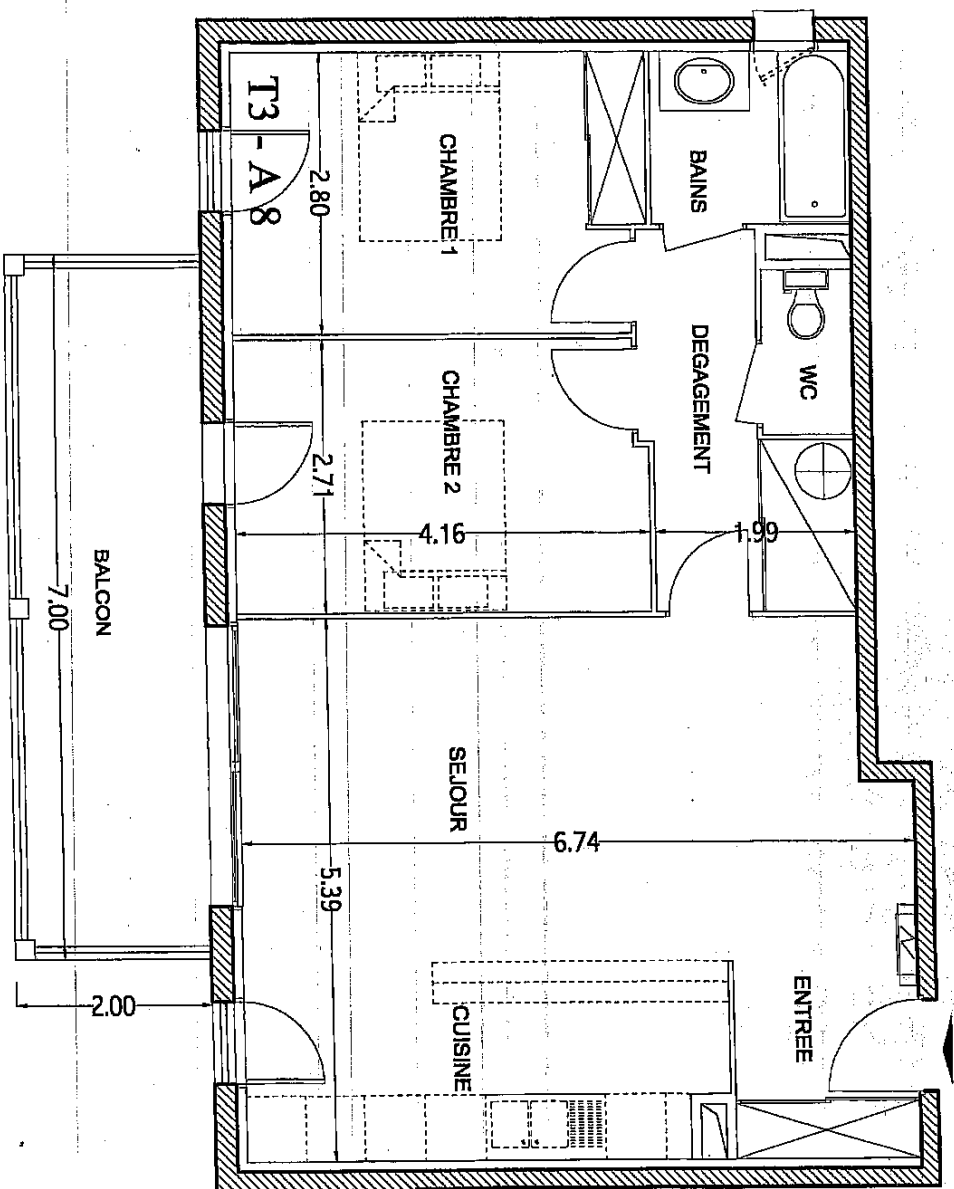

A8 T3 ETAGE

Entrée / Pl.	3,15 m ²
Séjour	23,40 m ²
Cuisine	8,40 m ²
Dégagement	5,70 m ²
Salle de bains	3,40 m ²
Chambre 1 / Pl.	11,45 m ²
Chambre 2	11,10 m ²
WC	1,50 m ²

TOTAL HABITABLE	68,10 m ²
Balcon	14,00 m ²

Echelle 1/50 25.09.02

Alain Lassie - Lionel Proux
Architectes dpg
BAYONNE

Le présent document est susceptible de
modifications techniques et administratives