
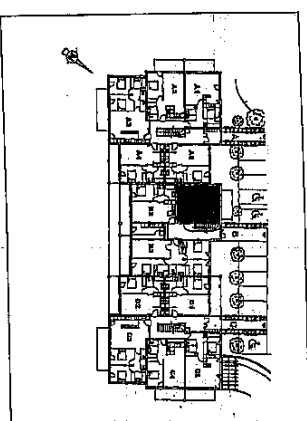


"Le Clos de la Chênaie" capbreton

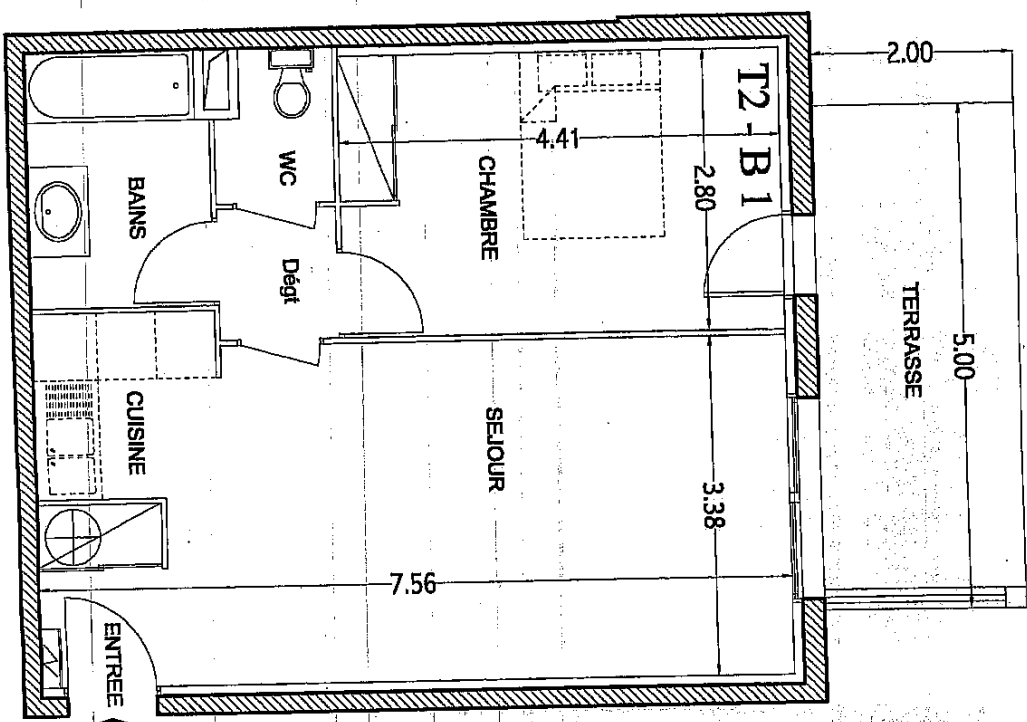

B1 T2 RDC

Séjour / Cuisine / Entrée / Pl. 25,95 m²
 Dégagement 1,55 m²
 Salle de bains 4,65 m²
 Chambre / Pl. 12,30 m²
 WC 1,70 m²

TOTAL HABITABLE 46,15 m²
 Terrasse 10,00 m²

Echelle 1/50 25.09.02

Alain Lassié - Lionel Priou
 Architectes dplg
 BAYONNE

Le présent document est susceptible de
 modifications techniques et administratives