
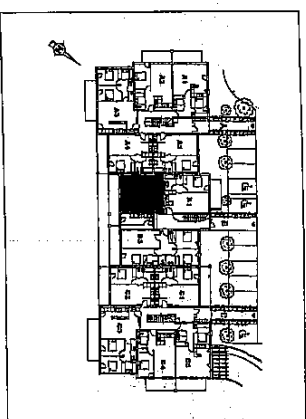


"Le Clos de la Chênaie"

capbreton

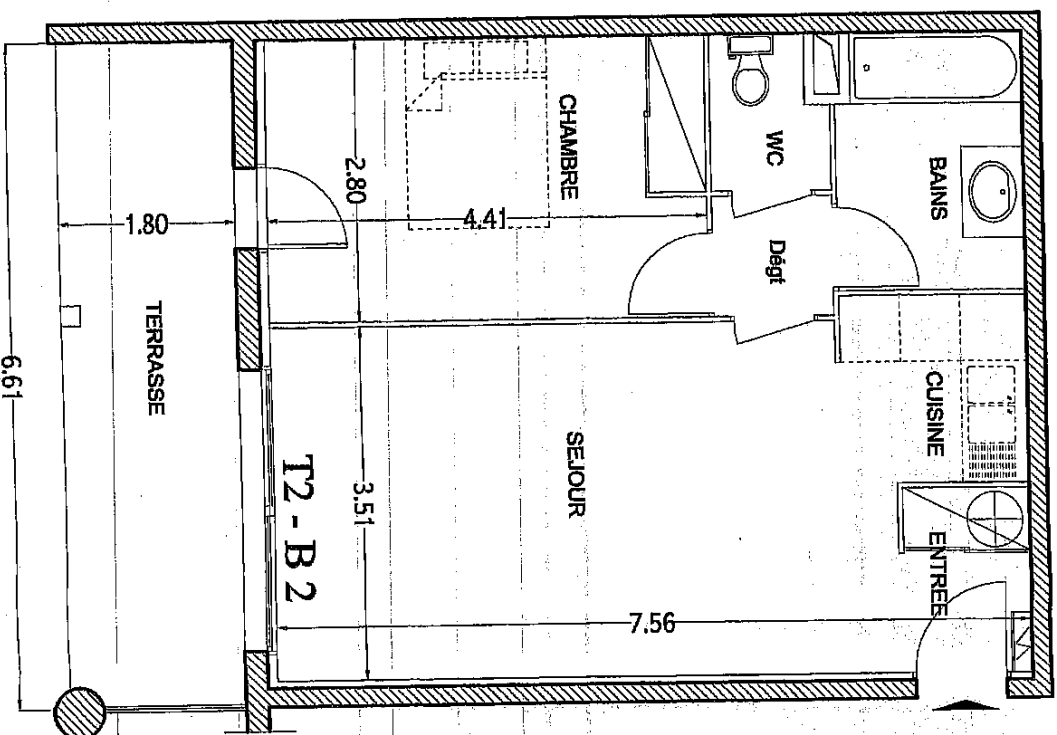

B2 T2 RDC

Séjour / Cuisine / Entrée / Pl.	25,96 m²
Dégagement	1,55 m²
Salle de bains	4,65 m²
Chambre / Pl.	12,30 m²
WC	1,70 m²

TOTAL HABITABLE	46,15 m²
Terrasse	11,90 m²

Echelle 1/50 25.09.02

Alain Lassie - Lionel Priou
Architectes dplg
BAYONNE

Le présent document est susceptible de modifications techniques et administratives