



"Le Clos de la Chênaie" capbreton

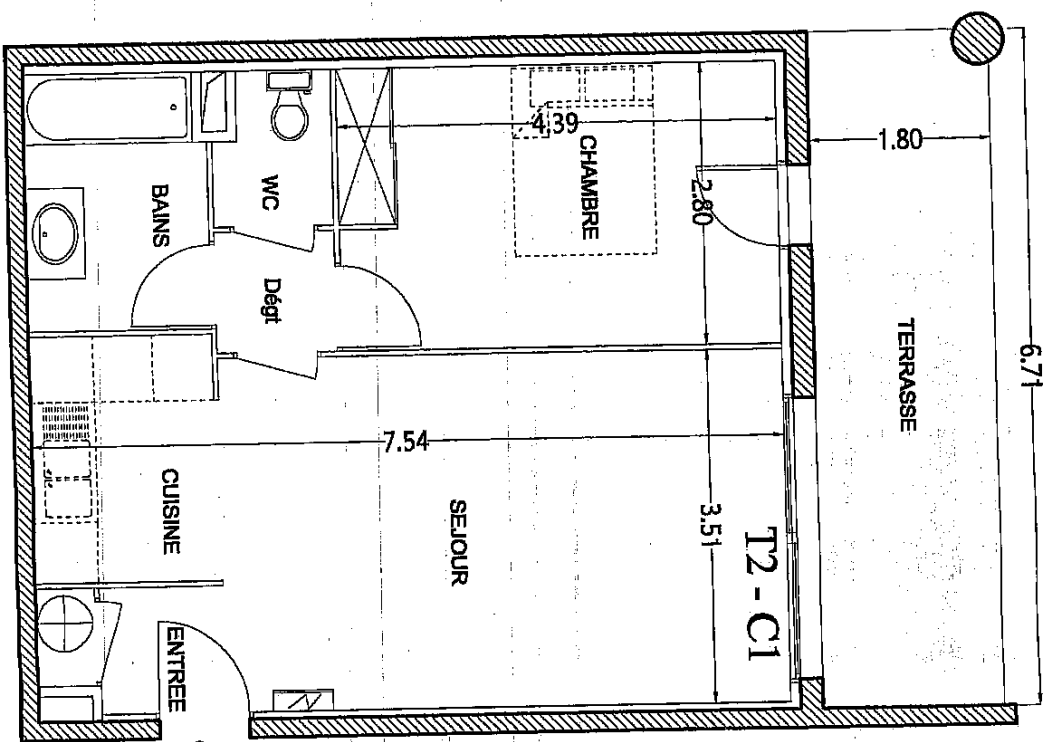

C1	T2	RDC
----	----	-----

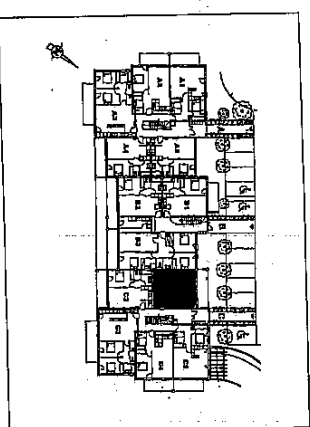

Séjour / Cuisine / Entrée / Pl.	26,80 m²
Salle d'eau	4,65 m²
Chambre / Pl.	12,25 m²
WC	1,70 m²
Dégagement	1,45 m²

TOTAL HABITABLE	46,85 m²
Terrasse	12,05 m²

Echelle 1/50	25.09.02
--------------	----------

Alain Laslé - Lionel Pricou
Architectes dplg
BAYONNE

Le présent document est susceptible de modifications techniques et administratives