
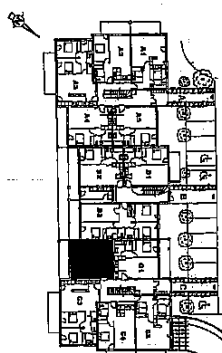


"Le Clos de la Chênaie" capbreton

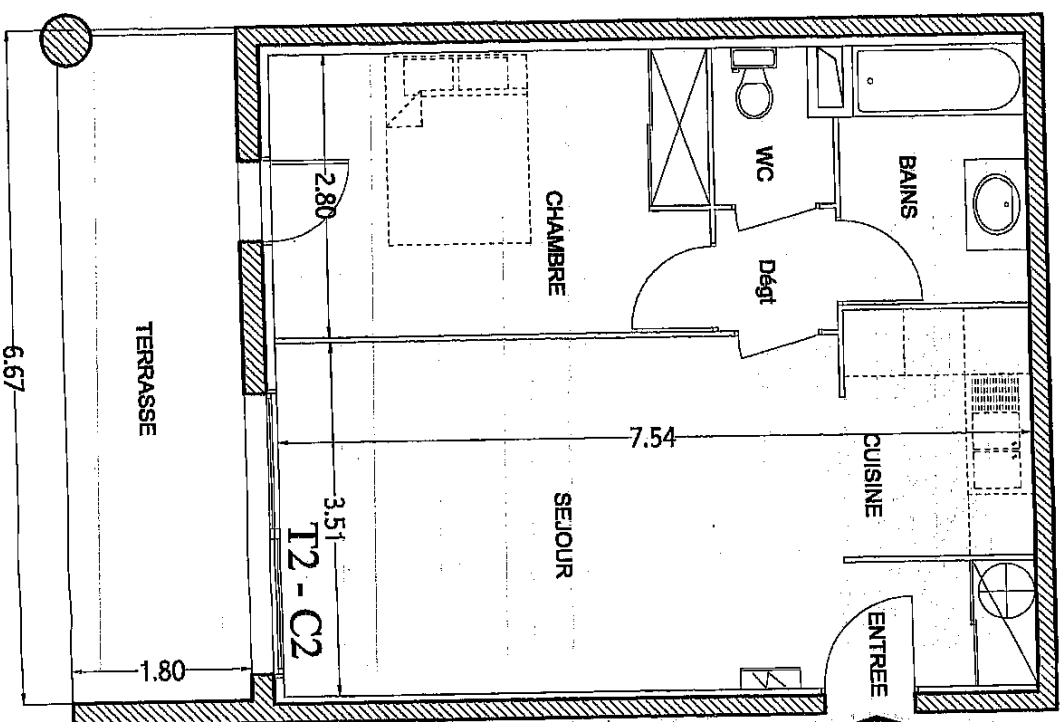

C2 T2 RDC

Séjour / Cuisine / Entrée / Pl.	26,80 m ²
Salle d'eau	4,66 m ²
Chambre / Pl.	12,25 m ²
WC	1,70 m ²
Dégagement	1,45 m ²

TOTAL HABITABLE	46,86 m ²
terrasse	12,00 m ²

Echelle 1/50 25.09.02

Alain Lassié - Lionel Prieu
Architectes dplg
BAYONNE

Le présent document est susceptible de
modifications techniques et administratives