
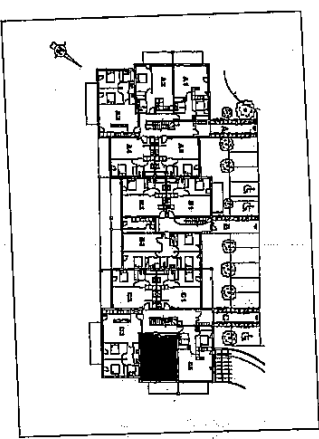


"Le Clos de la Chênaie" capbreton

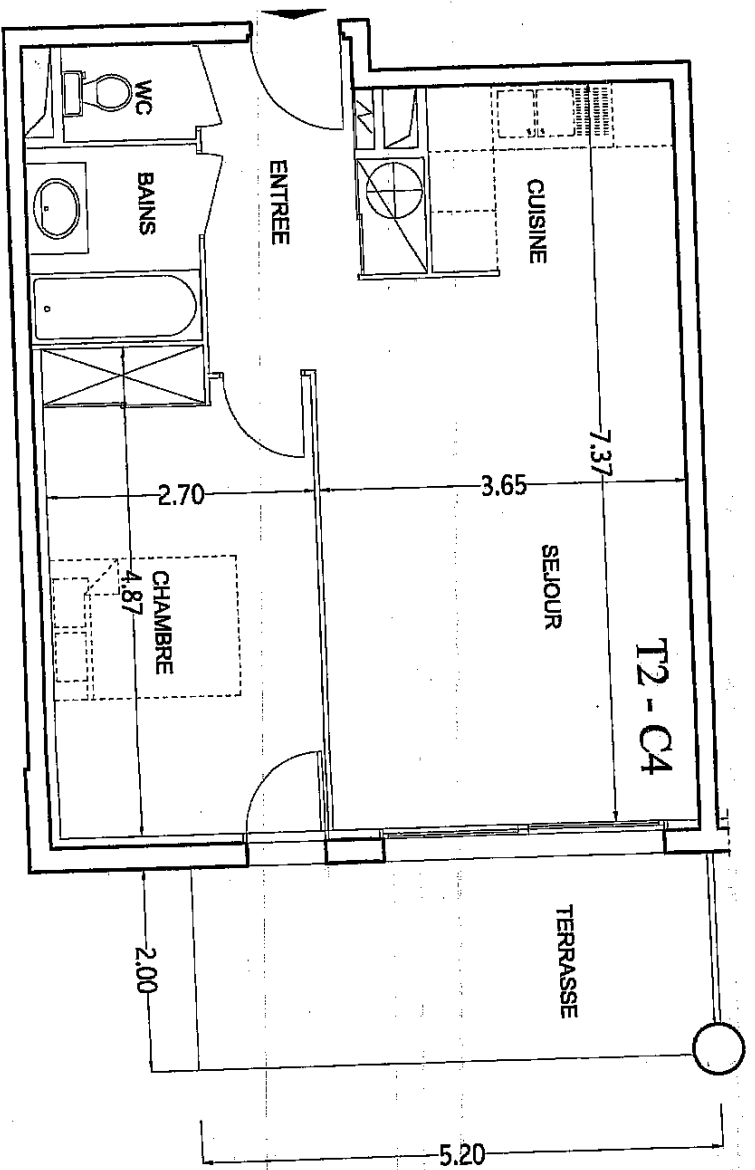

C4	T2	RDC
----	----	-----

Entrée / Pl.	5,60 m²
Séjour / Cuisine	24,50 m²
Salle d'eau	3,35 m²
Chambre / Pl.	12,80 m²
WC	1,25 m²

TOTAL HABITABLE	47,50 m²
Terrasse	10,40 m²

Echelle 1/50	25.09.02
--------------	----------

Alain Lassié - Lionel Priou
Architectes dplg
BAYONNE

Le présent document est susceptible de modifications techniques et administratives