
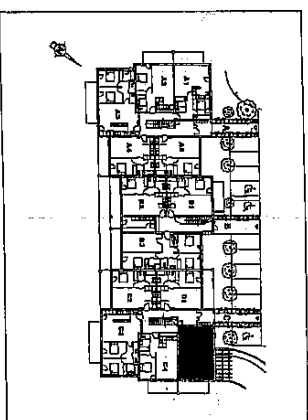


"Le Clos de la Chênaie"

capbreton

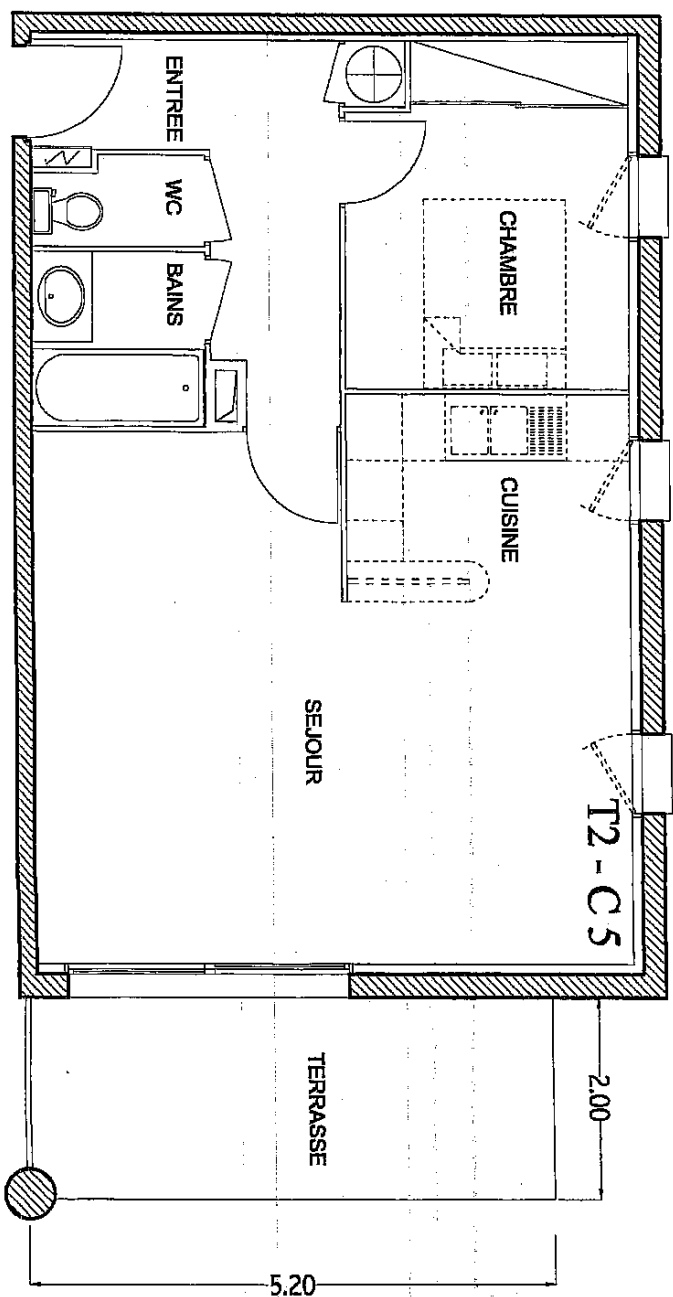

C5 T2 RDC

Séjour / Cuisine 32,00 m²
 Entrée / Pl. 6,60 m²
 Salle de bains 2,95 m²
 Chambre / Pl. 9,10 m²
 WC 1,45 m²

TOTAL HABITABLE 62,10 m²
 Terrasse 10,40 m²

Echelle 1/50 26.09.02

Alain Lassié - Lionel Priou
 Architectes opig
 BAYONNE

Le présent document est susceptible de
 modifications techniques et administratives