
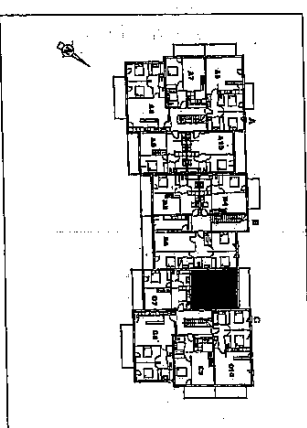


"Le Clos de la Chênaie"

capbreton

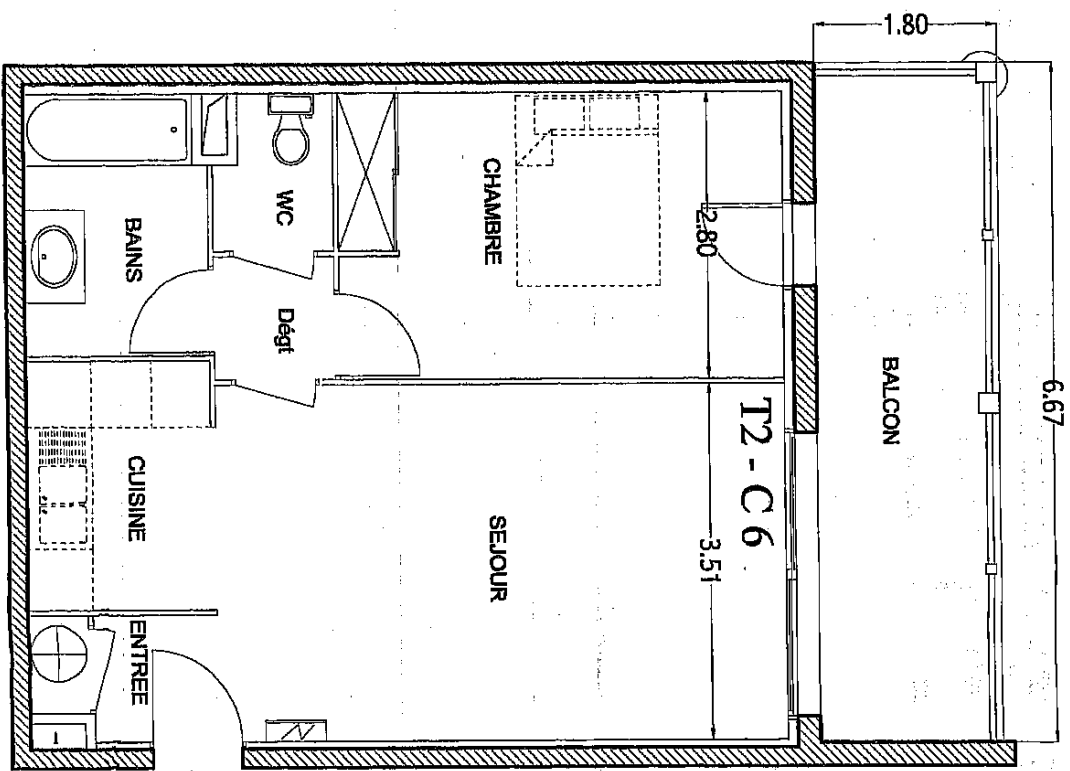

C6 T2 ETAGE

Séjour / Cuisine / Entrée / Pl.	26,80 m²
Salle d'eau	4,65 m²
Chambre / Pl.	12,25 m²
WC	1,70 m²
Dégagement	1,45 m²

TOTAL HABITABLE	46,85 m²
Balcon	12,00 m²

Echelle 1/50 25.09.02

Alain Lassie - Lionel Priou
Architectes dplg
BAYONNE

Le présent document est susceptible de modifications techniques et administratives