
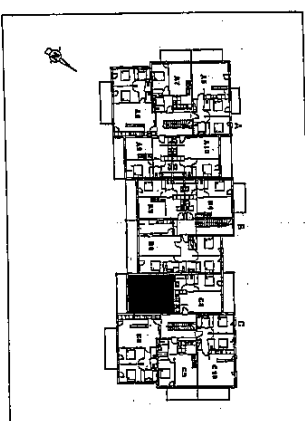
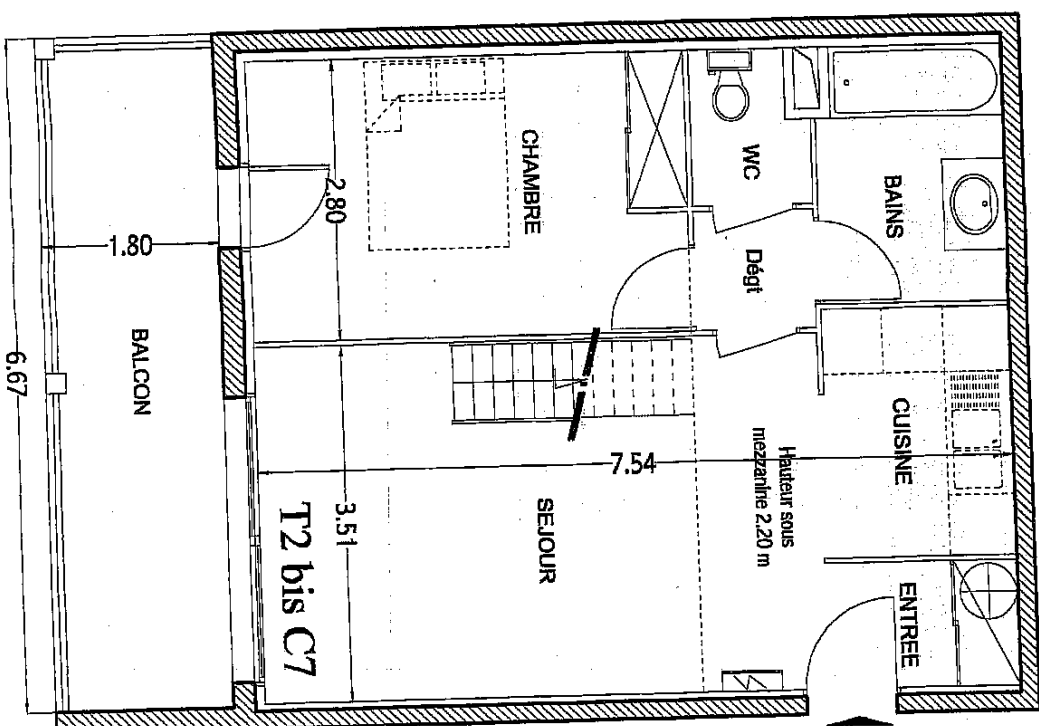


"Le Clos de la Chénnaie" capbreton

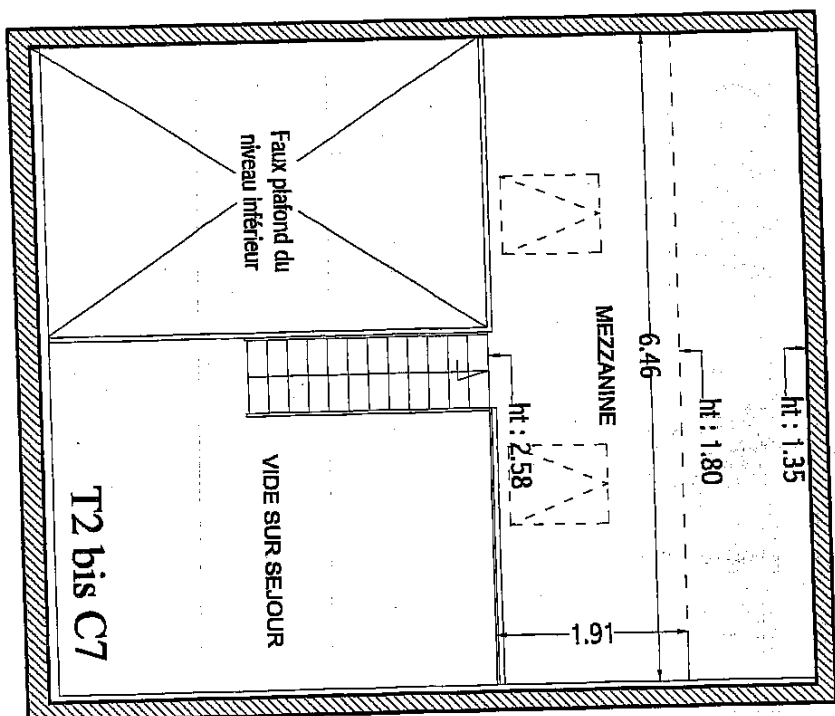

C7 T2 bis ETAGE / COMBLES

Séjour / Cuisine / Entrée / Pl. 26,80 m²
Salle de bains 4,65 m²
Chambre / Pl. 12,25 m²
WC 1,70 m²
Dégagement 1,45 m²
Mezzanine / Combles 12,30 m²

TOTAL HABITABLE 59,15 m²
Balcon 12,00 m²
Hauteur < 1,80 mezz. 7,75 m²

Echelle 1/50 25.09.02

Alain Lassié - Lionel Priou
Architectes dplg
BAYONNE

Le présent document est susceptible de
modifications techniques et administratives