




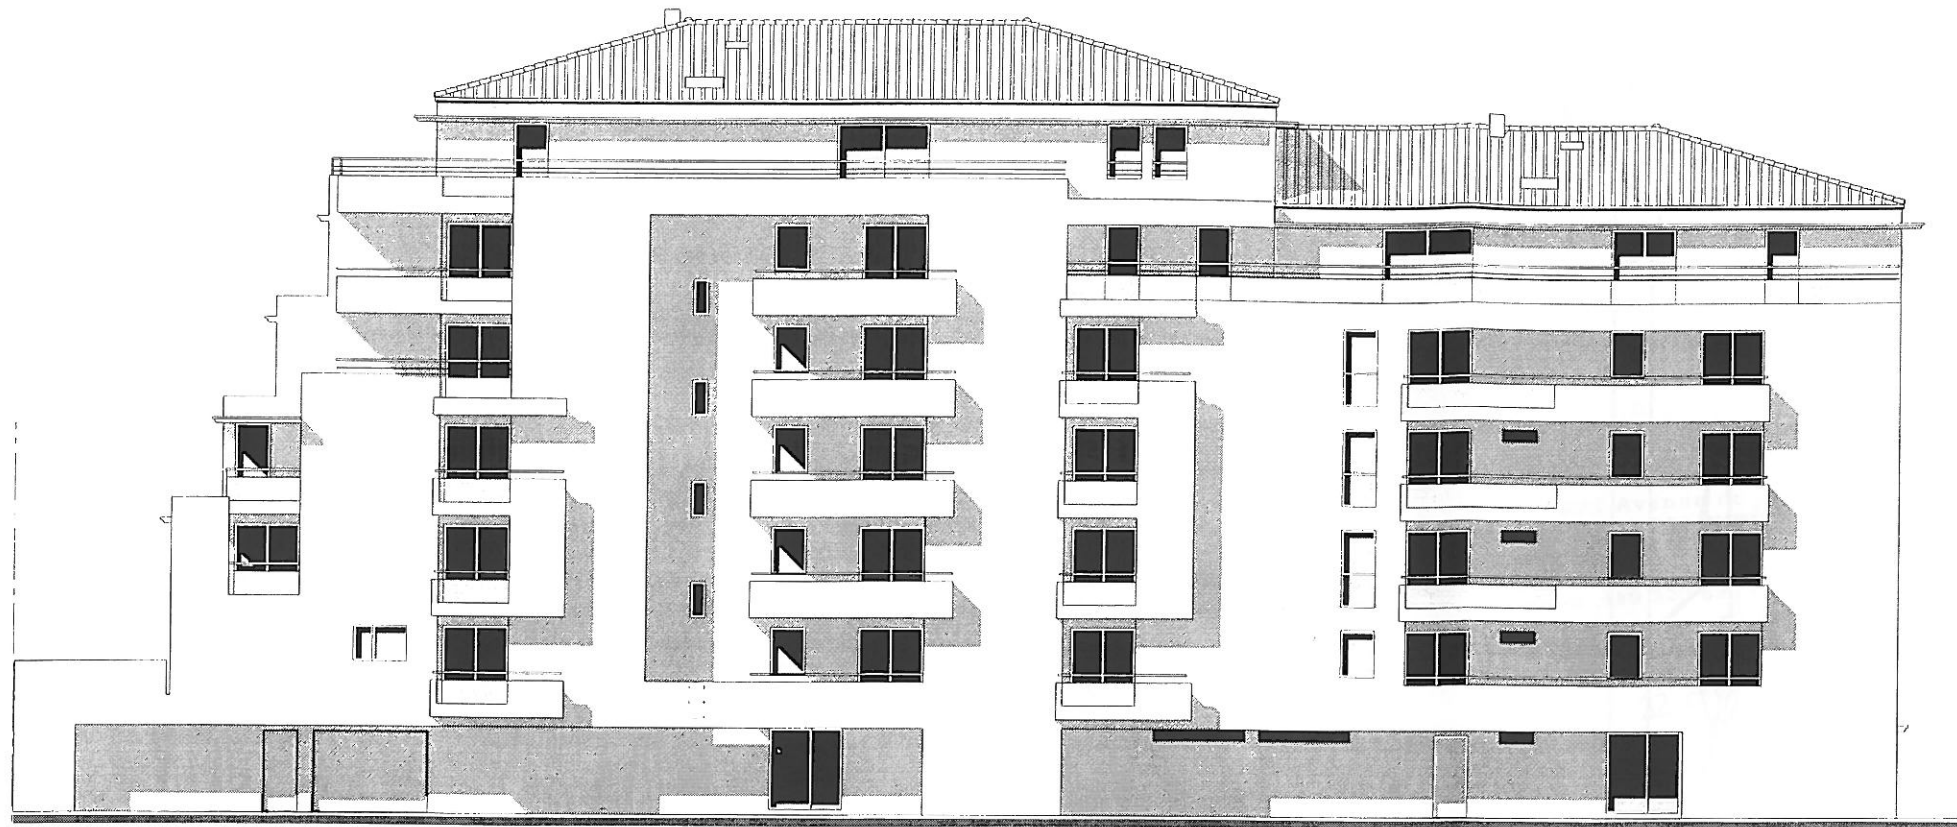

Façade Est

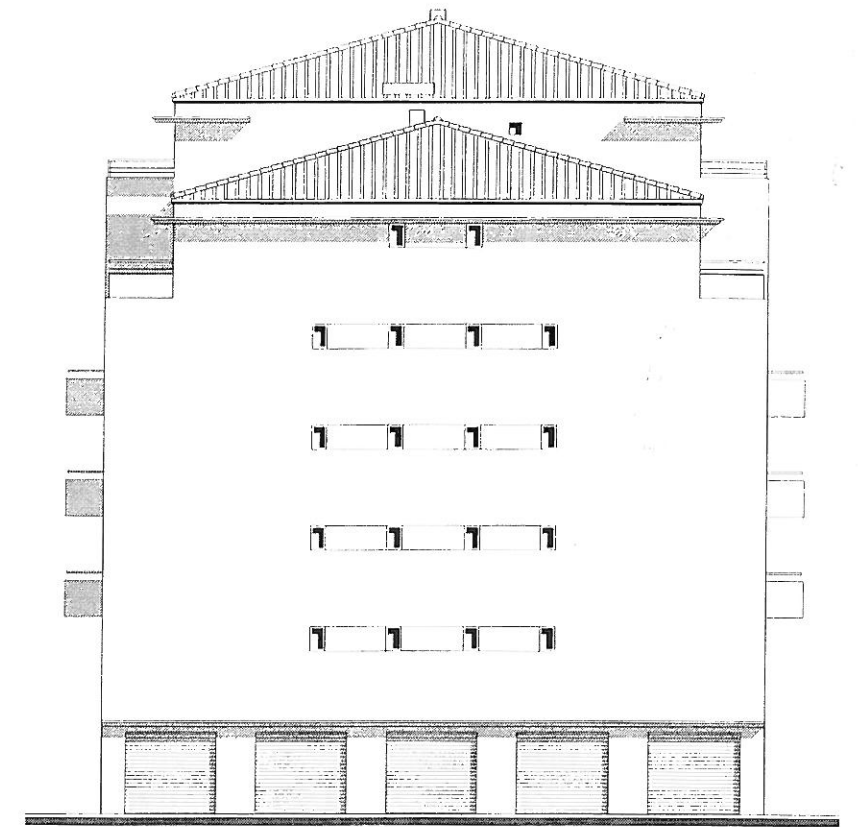

Façade Nord

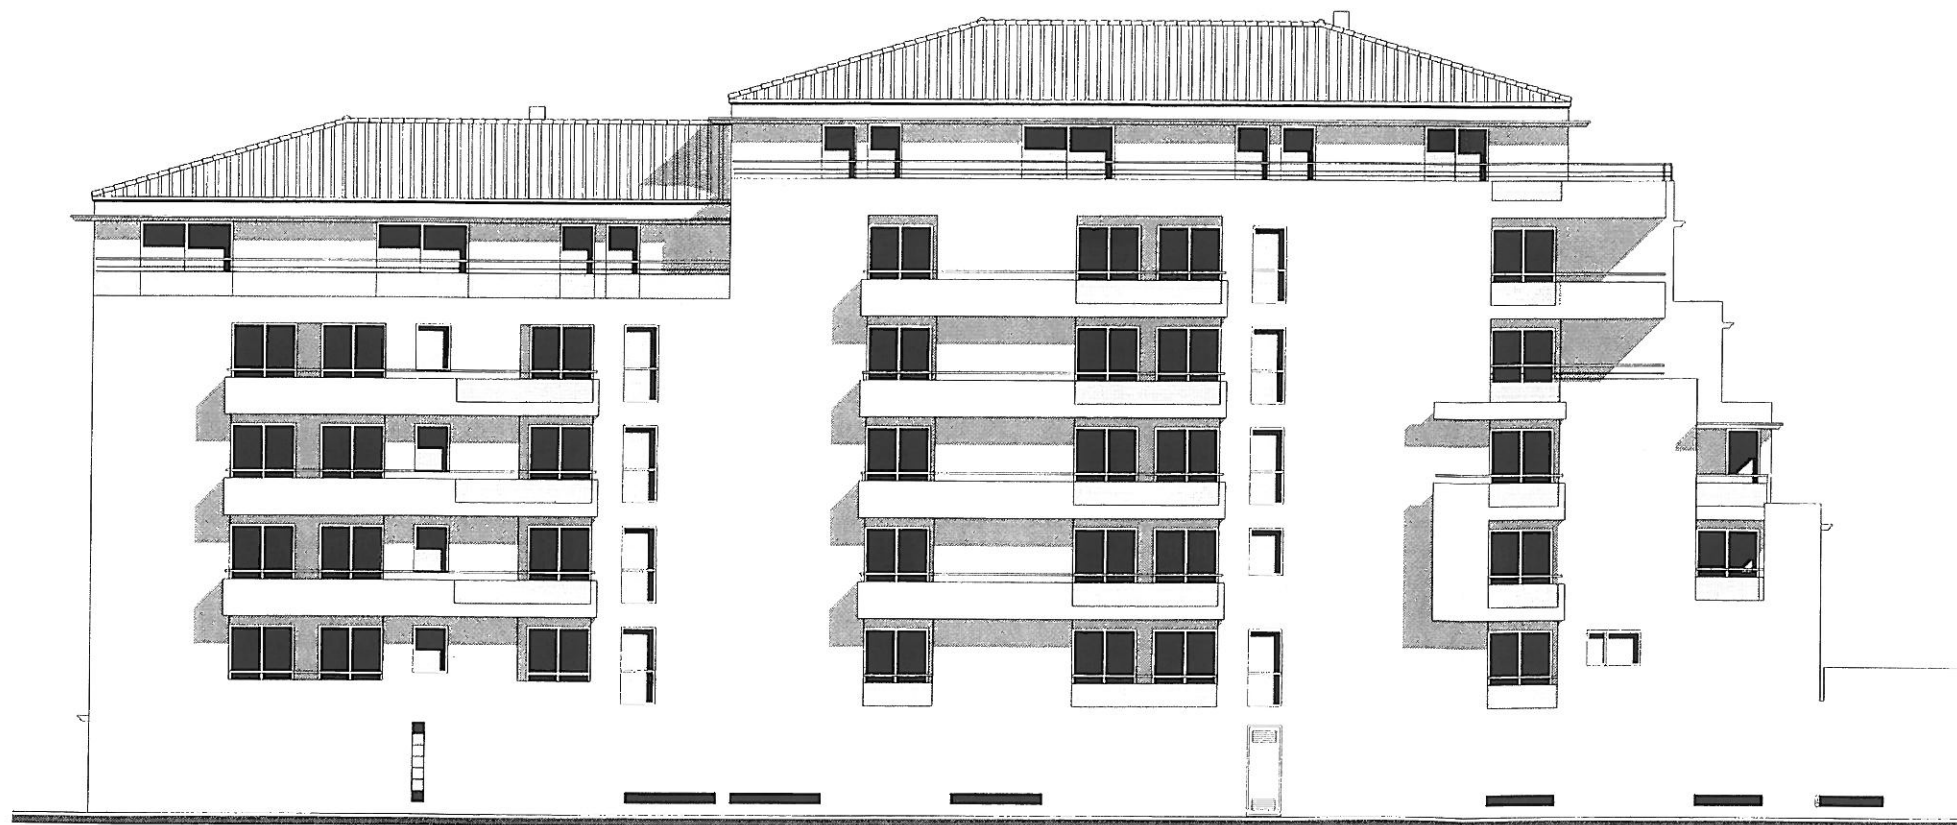

Façade Ouest



Façade Sud

Façades
 Ech: 1/200