



Département de l'Yonne
Ville de Champs-sur-Yonne
RÉSIDENCE D'AUTOMNE
11, Avenue du Docteur Schweitzer
Chambre N° 1.07 - 1er étage

Residalya
Résidences médicalisées
pour personnes âgées

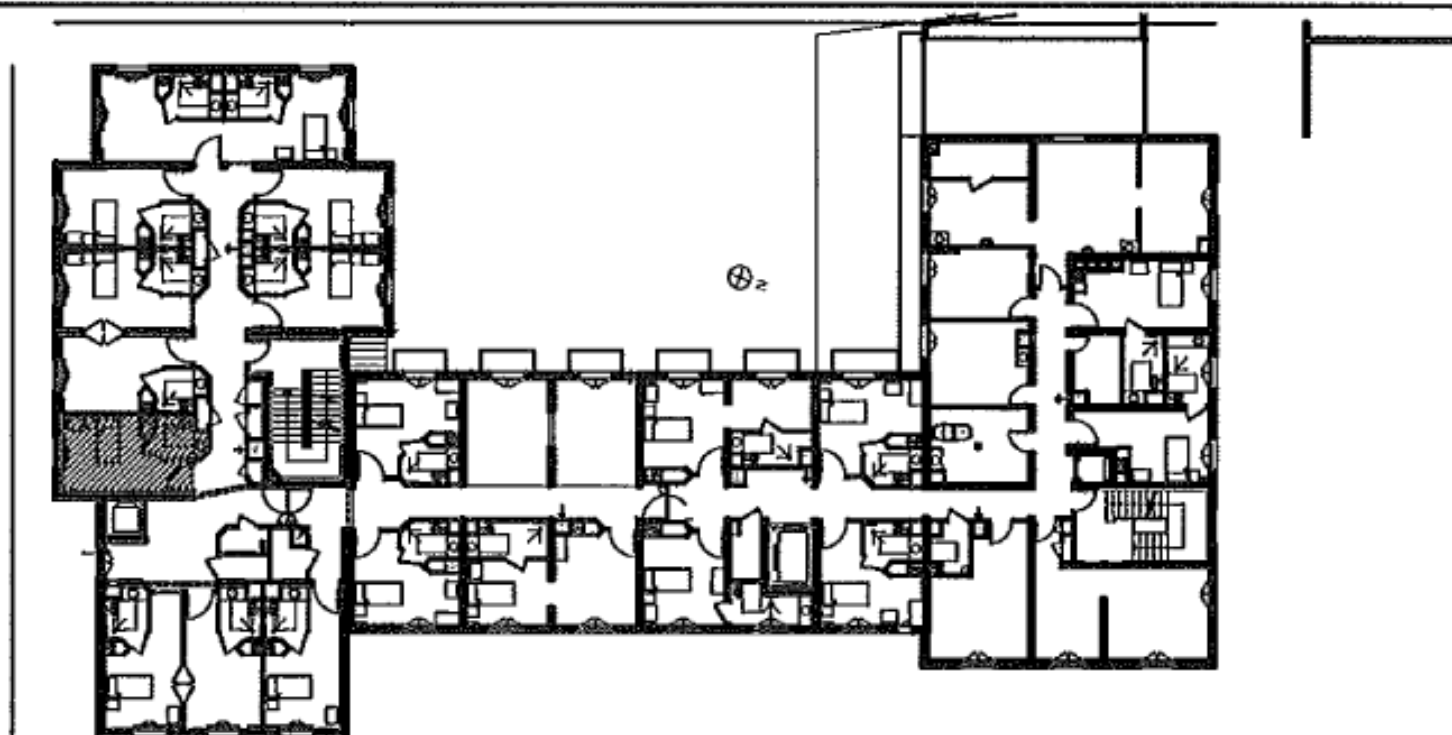

Localisation de la chambre

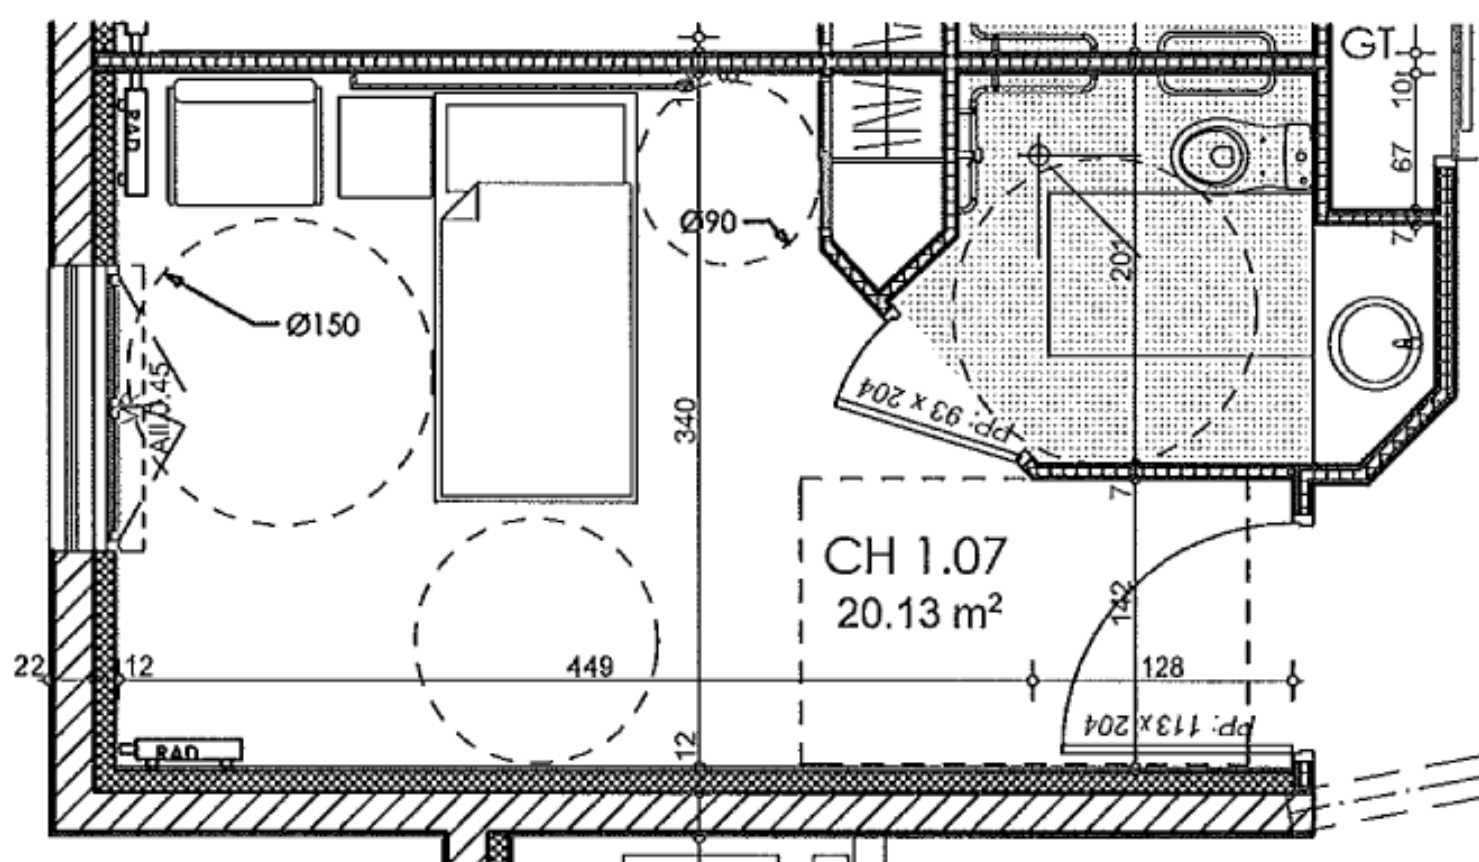

Surface de la chambre = 20.13 m²

AMÉNAGEMENT PROVISOIRE À DÉFINIR