


*Residalya*   
Résidences médicalisées  
pour personnes âgées

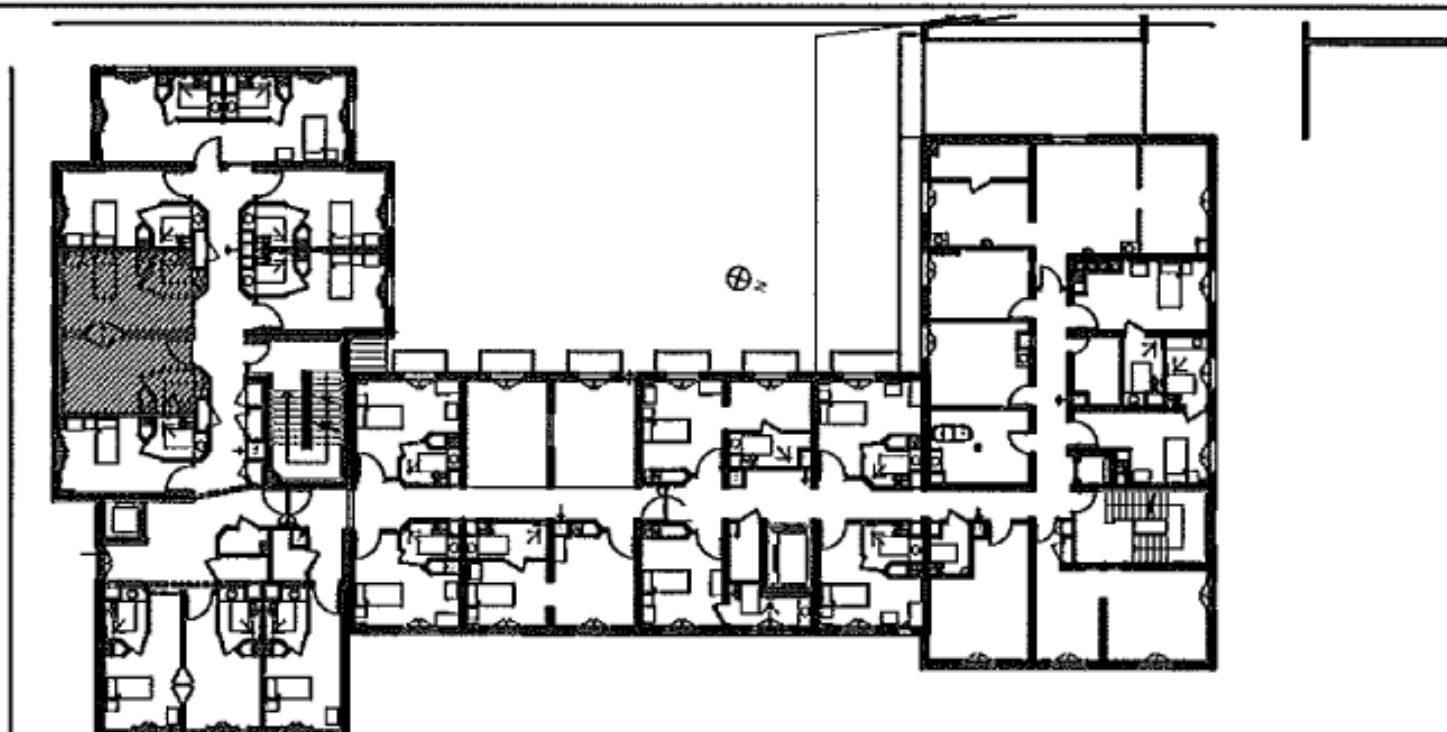

Surface de la chambre = 41.13 m<sup>2</sup>  
AMÉNAGEMENT PROVISOIRE Á DÉFINIR