



Département de l'Yonne
Ville de Champs-sur-Yonne
RÉSIDENCE D'AUTOMNE
 11, Avenue du Docteur Schweitzer
 Chambre N° 1.10 - 1er étage

Residalya
 Résidences médicalisées
 pour personnes âgées

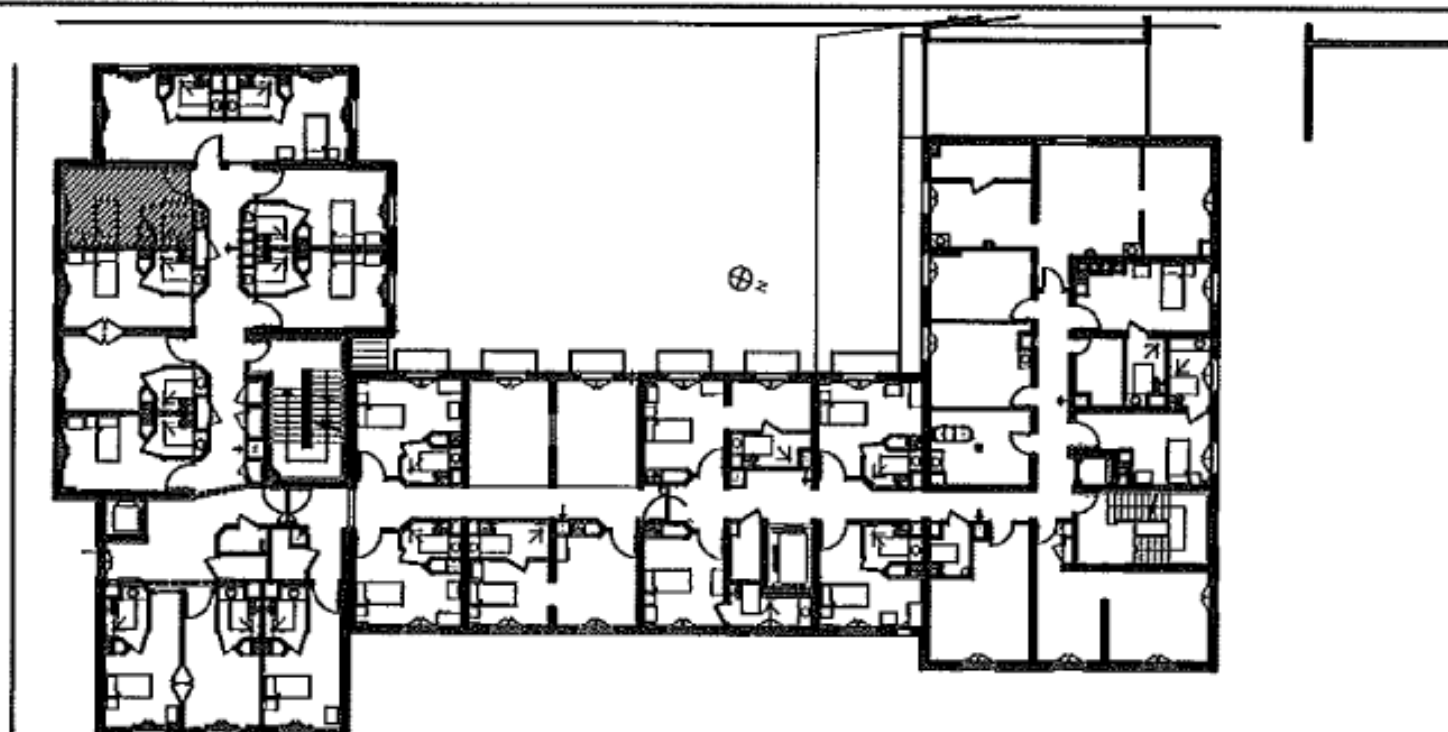

Localisation de la chambre

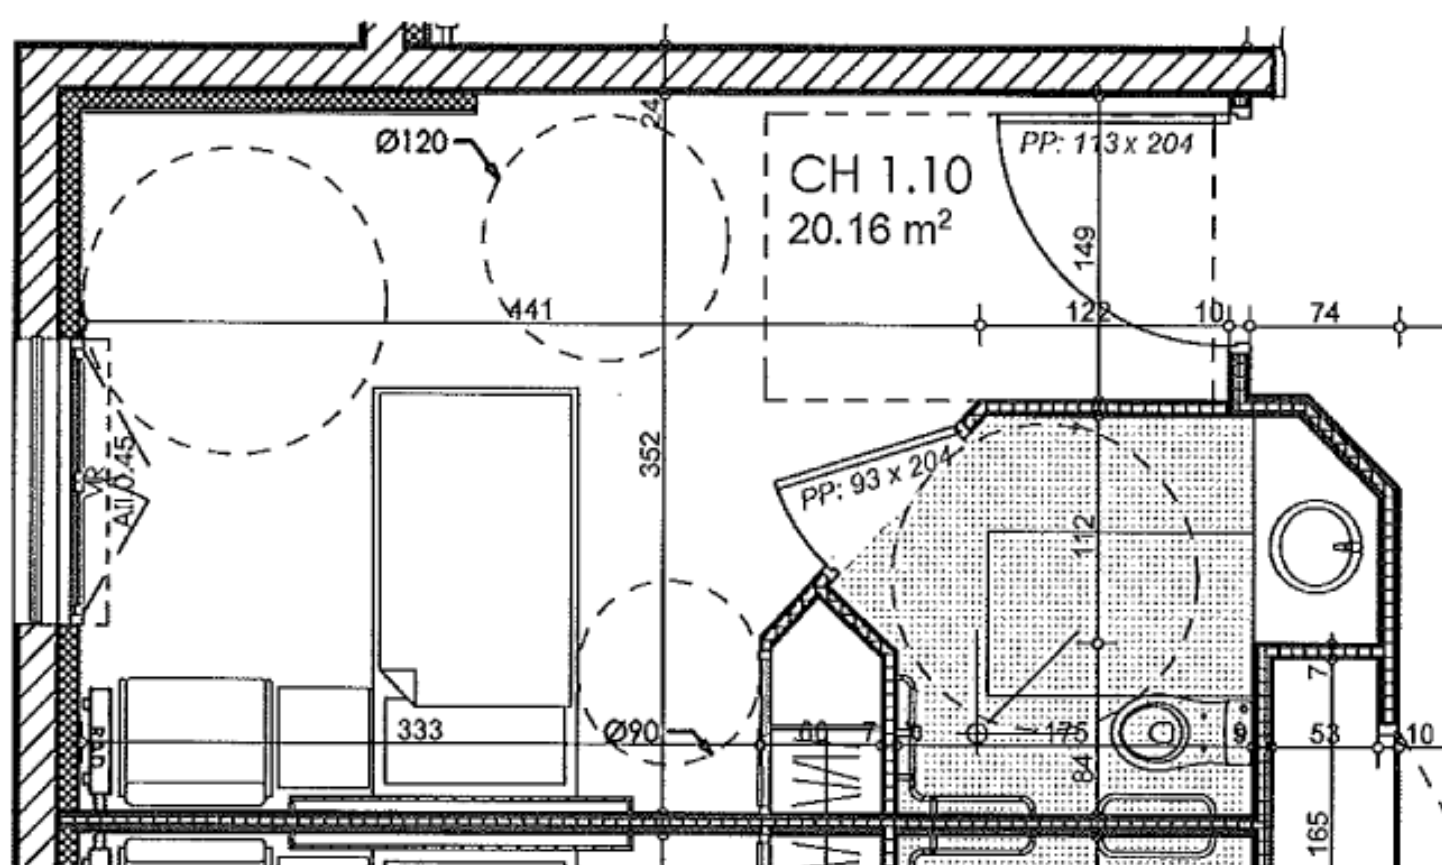

Surface de la chambre = 20.16 m²

AMÉNAGEMENT PROVISOIRE À DÉFINIR