


STATION DE CHAMROUSSE
Résidence de Tourisme "la Givre"

NIVEAU RDC

ECHELLE :	1/200	DESINÉ PAR :	CRETEL :	nombre de	Phase	Plan n°	Indice
		MODIFIE :			PC		

Tyros de Prévail - Architecte D.P.L.G. - 1 Rue Abbé de la Salle - 38000 GRENOBLE - Tél : 04 76 00 18 53 - Fax : 04 76 00 19 35

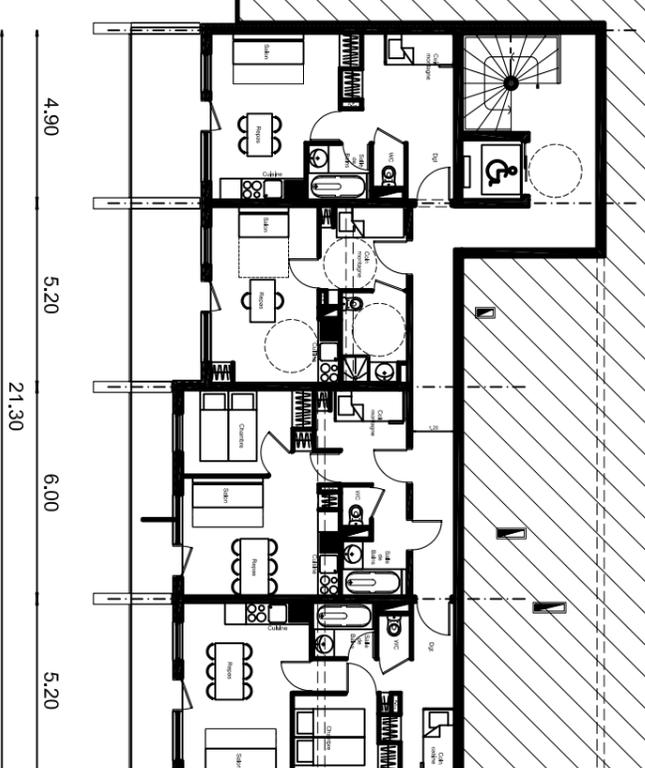


STATION DE CHAMROUSSE
Résidence de Tourisme "La Grive"

NIVEAU R+1

ÉCHELLE : 1/200	DESSINÉ PAR :	CRÉÉ LE :	nominateur 08	Phase	Plan n°	Indice
	MODIFIÉ :			PC		

Yves de Prévail - Architecte D.P.L.G. - 1 Rue Abbé de la Salle - 38000 GRENOBLE - Tél : 04 76 00 18 53 - Fax : 04 76 00 19 35

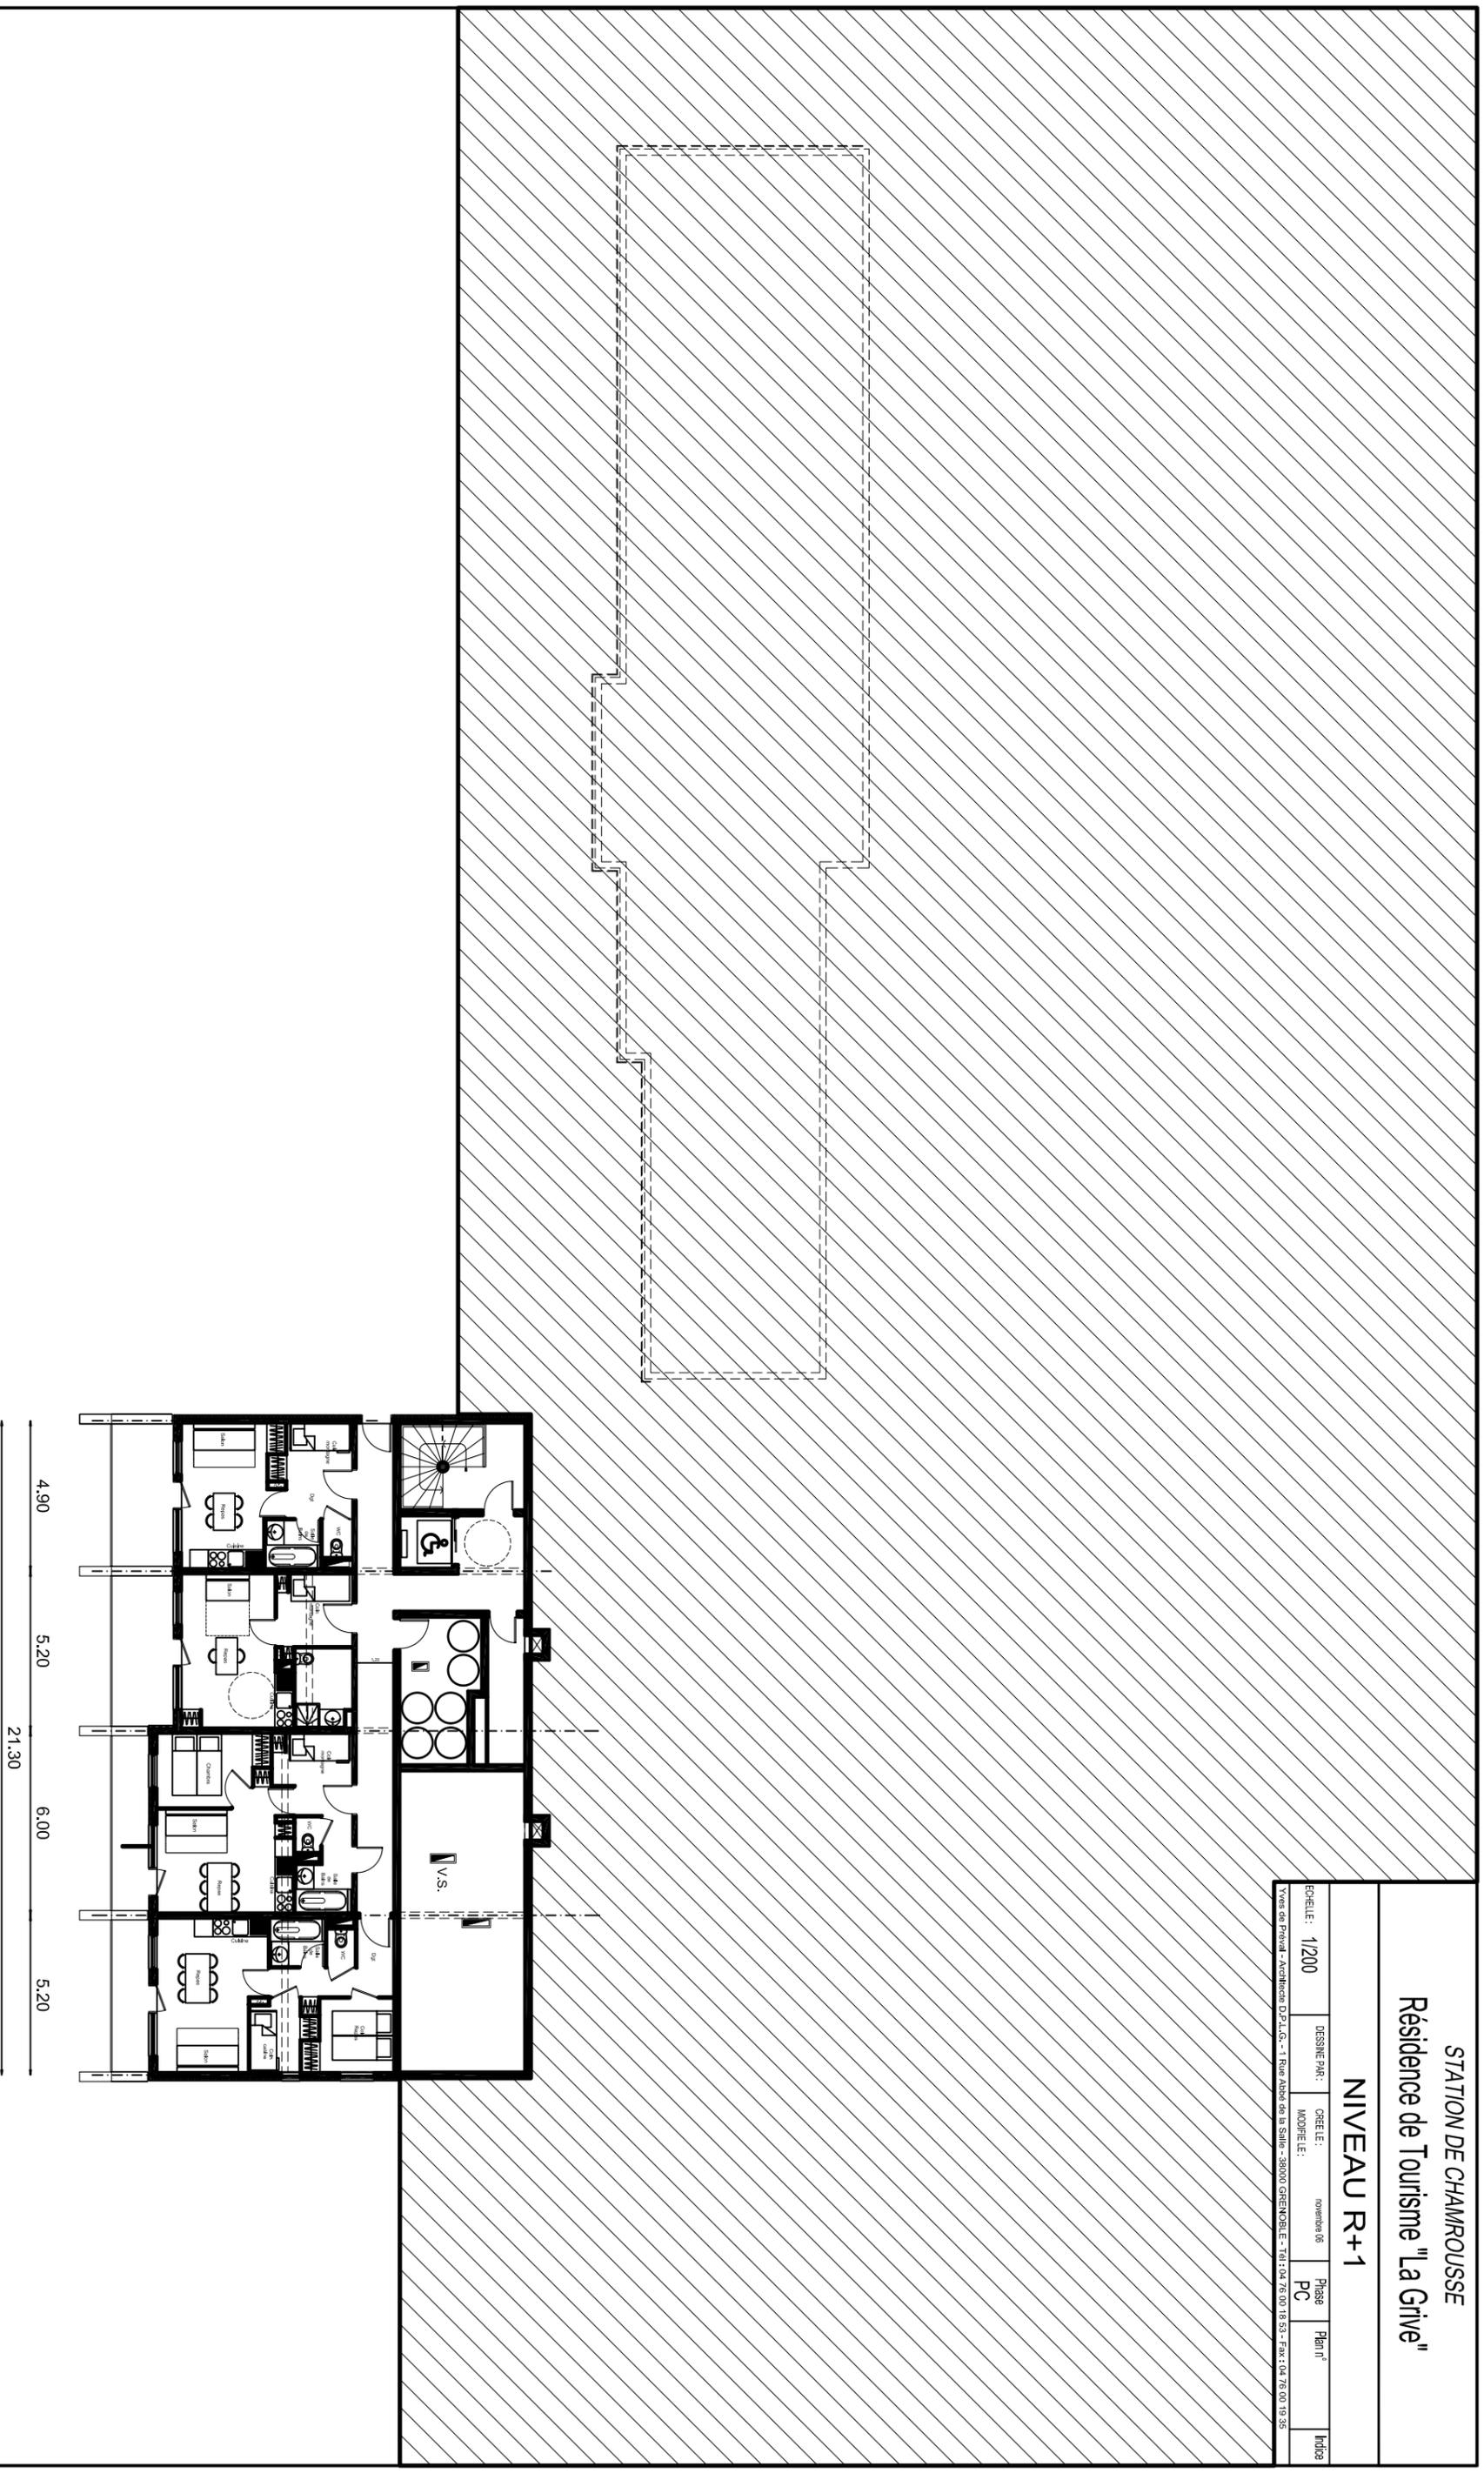


STATION DE CHAMROUSSE
Résidence de Tourisme "La Grive"

NIVEAU R+3

ECHELLE :	1/200	DESSINE PAR :	CRETE :	nominateur 03	Phase	Plan n°	Indices
		MODIFIE :			PC		

Yves de Préval - Architecte D.P.L.G. - 1 Rue Abbé de la Salle - 38000 GRENOBLE - Tél : 04 76 00 18 53 - Fax : 04 76 00 19 35

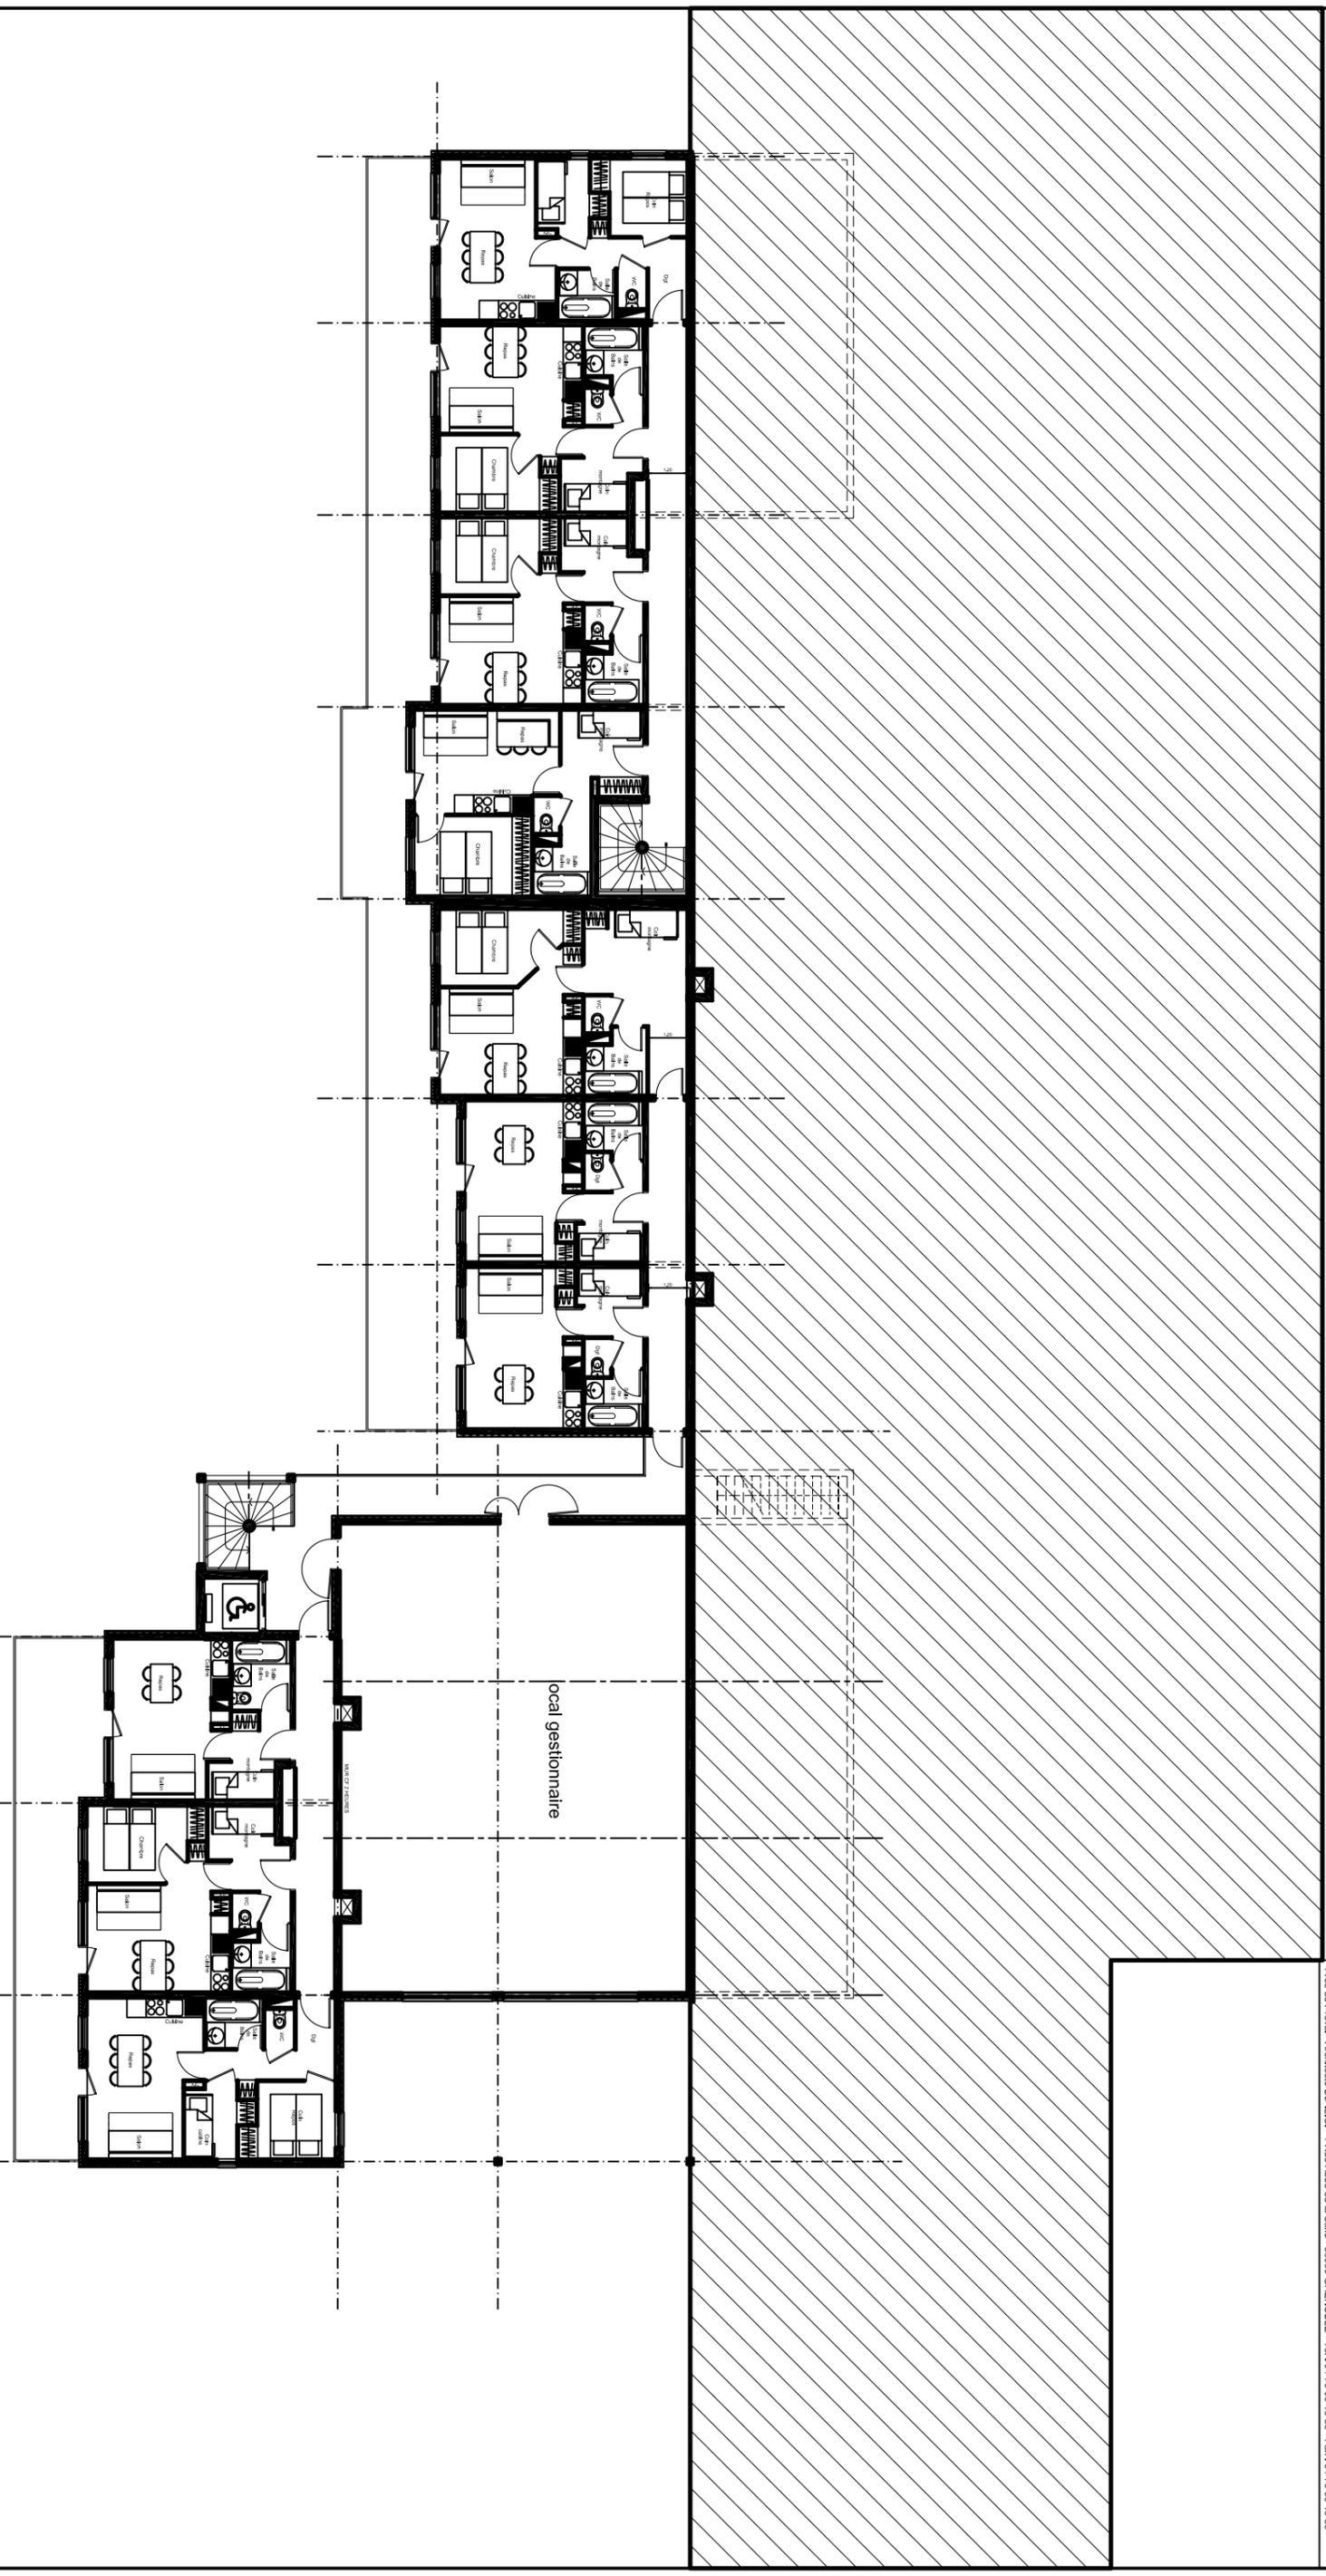


STATION DE CHAMROUSSE
Résidence de Tourisme "La Grive"

NIVEAU R+4

ECHELLE :	1/200	DESINÉ PAR :	CRETE :	nombre 06	Phase	Plan n°	Indices
			MODÈLE :		PC		

Vues de Préal - Architecture D.P.L.G. - 1 Rue Abbé de la Salle - 38000 GRENOBLE - Tél : 04 76 00 18 53 - Fax : 04 76 00 19 35

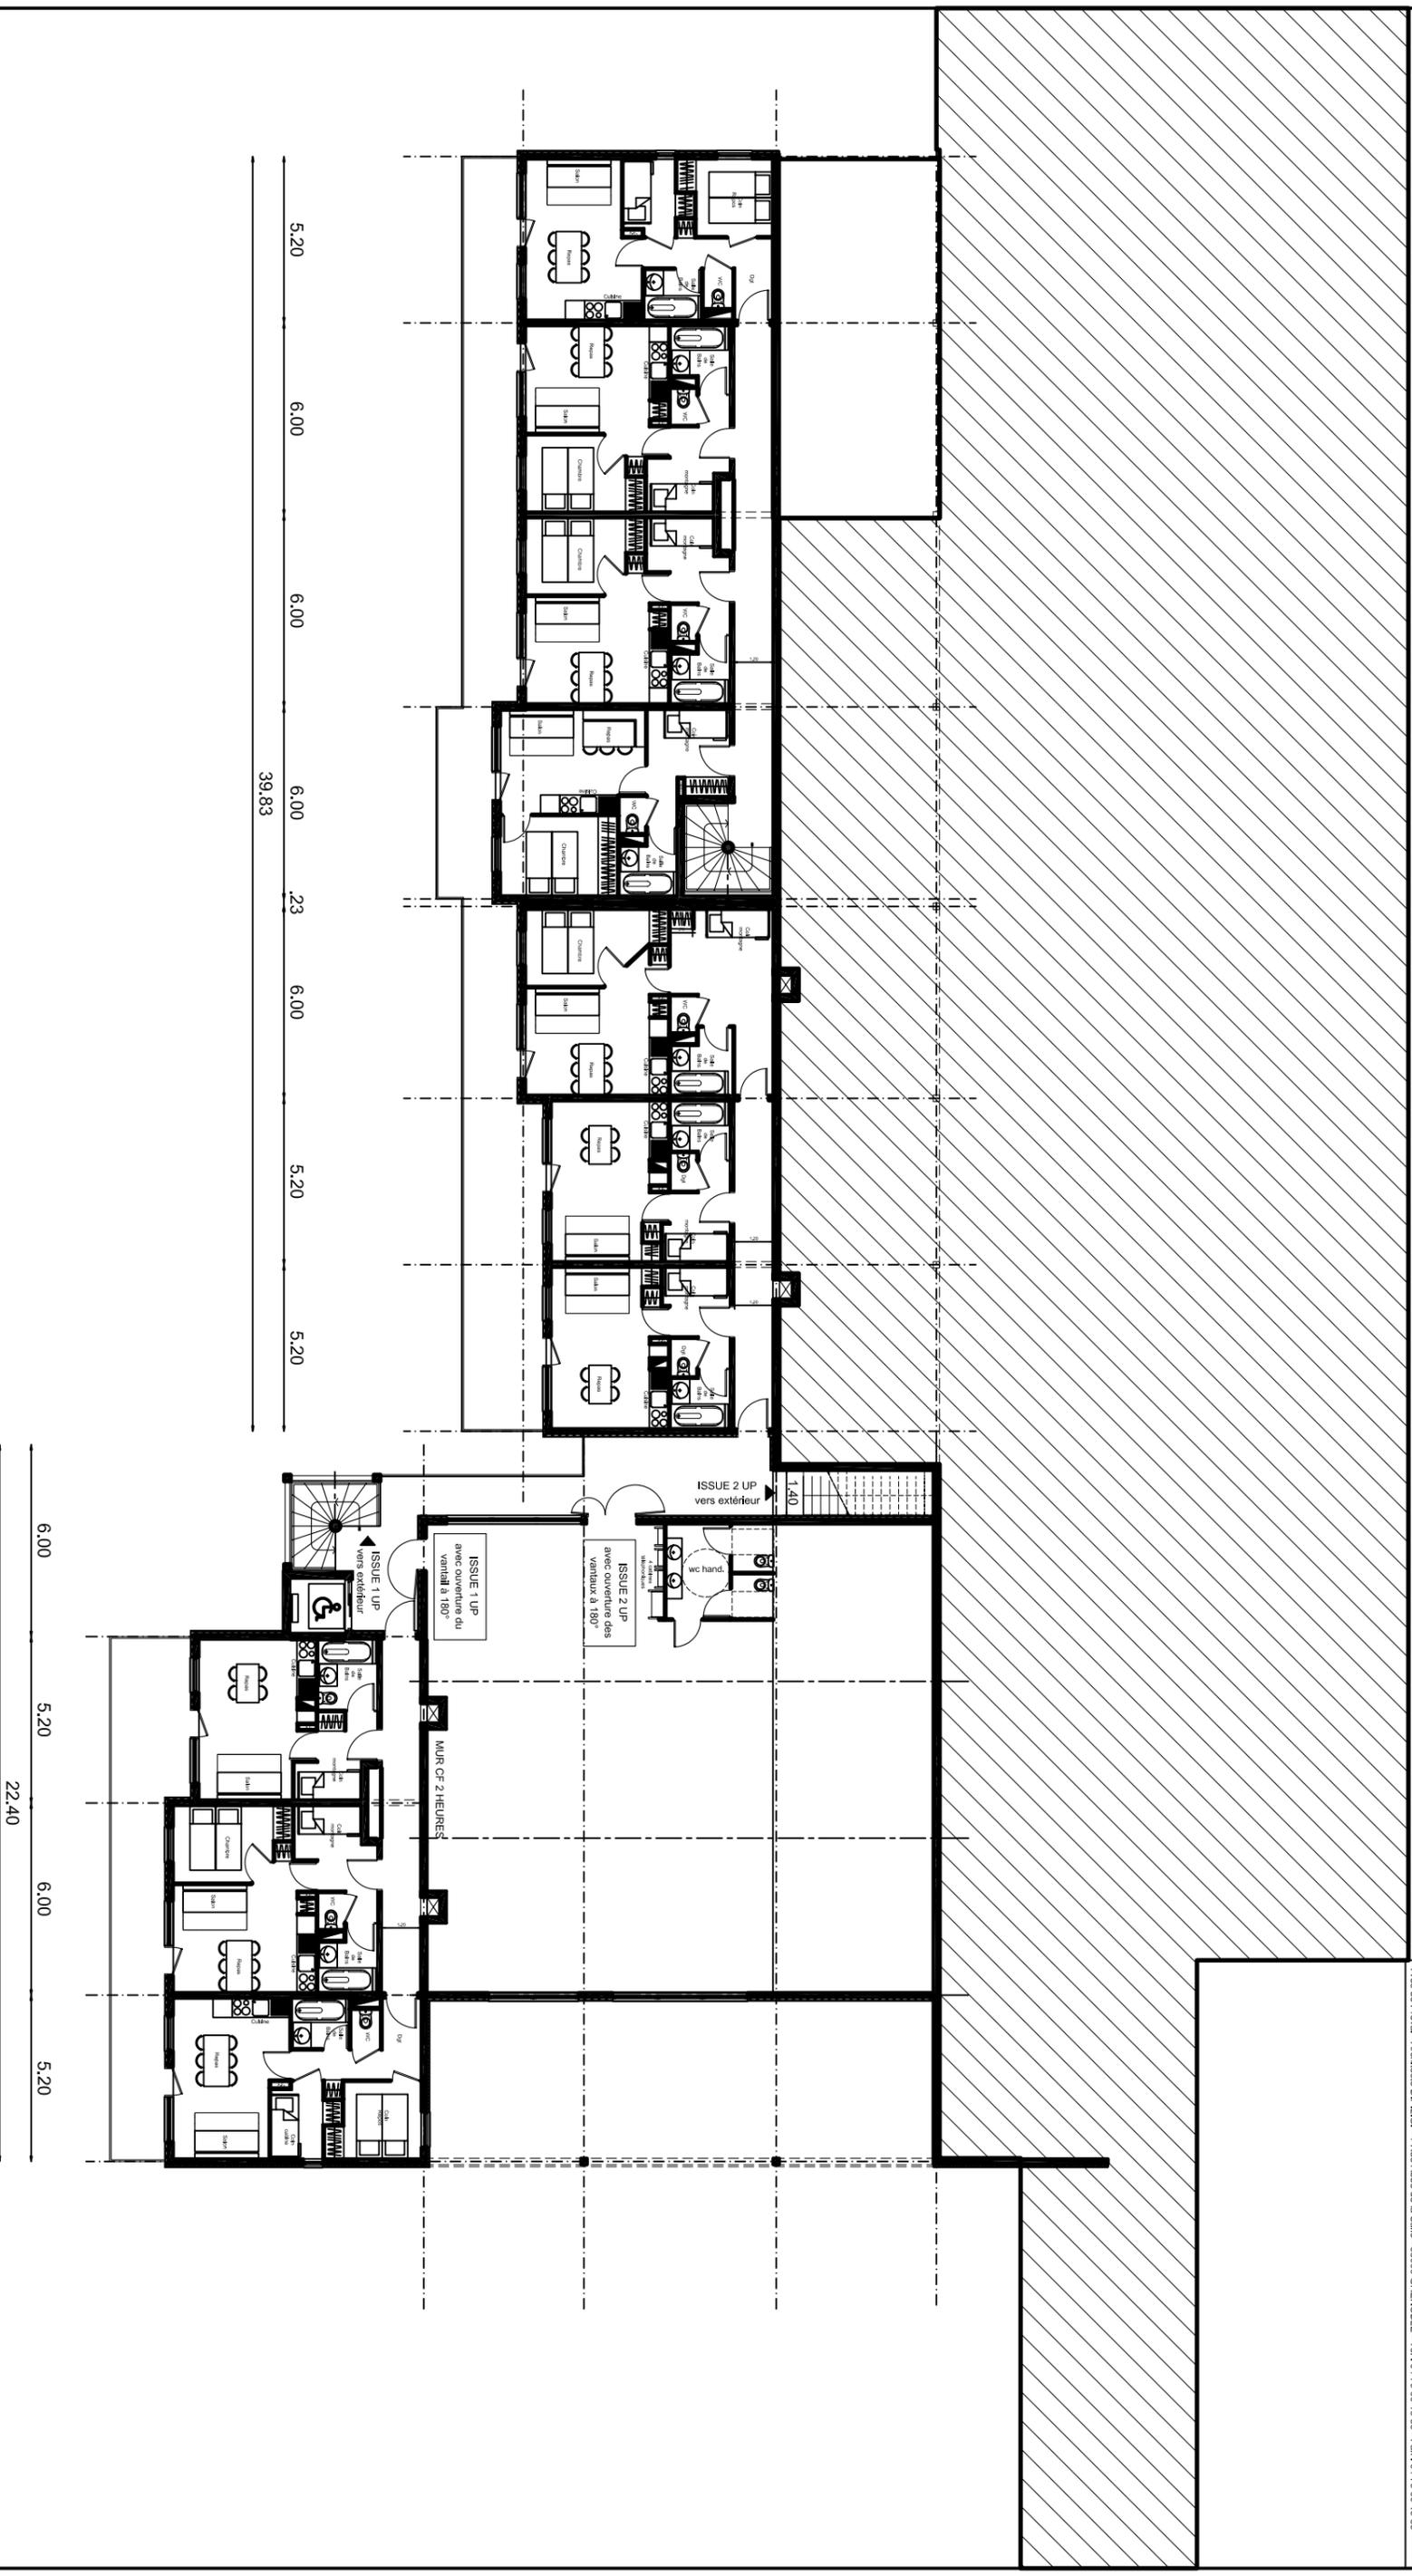


STATION DE CHAMROUSSE
Résidence de Tourisme "La Grive"

NIVEAU R+5

ECHELLE :	1/200	DESINÉ PAR :	CRETEL :	nombre 06	Phase	Plan n°	Indices
		MODIFIÉ :			PC		

Yves de Prévail - Architecte D.P.L.G. - 1 Rue Abbé de la Salle - 38000 GRENOBLE - Tél : 04 76 00 18 53 - Fax : 04 76 00 19 35

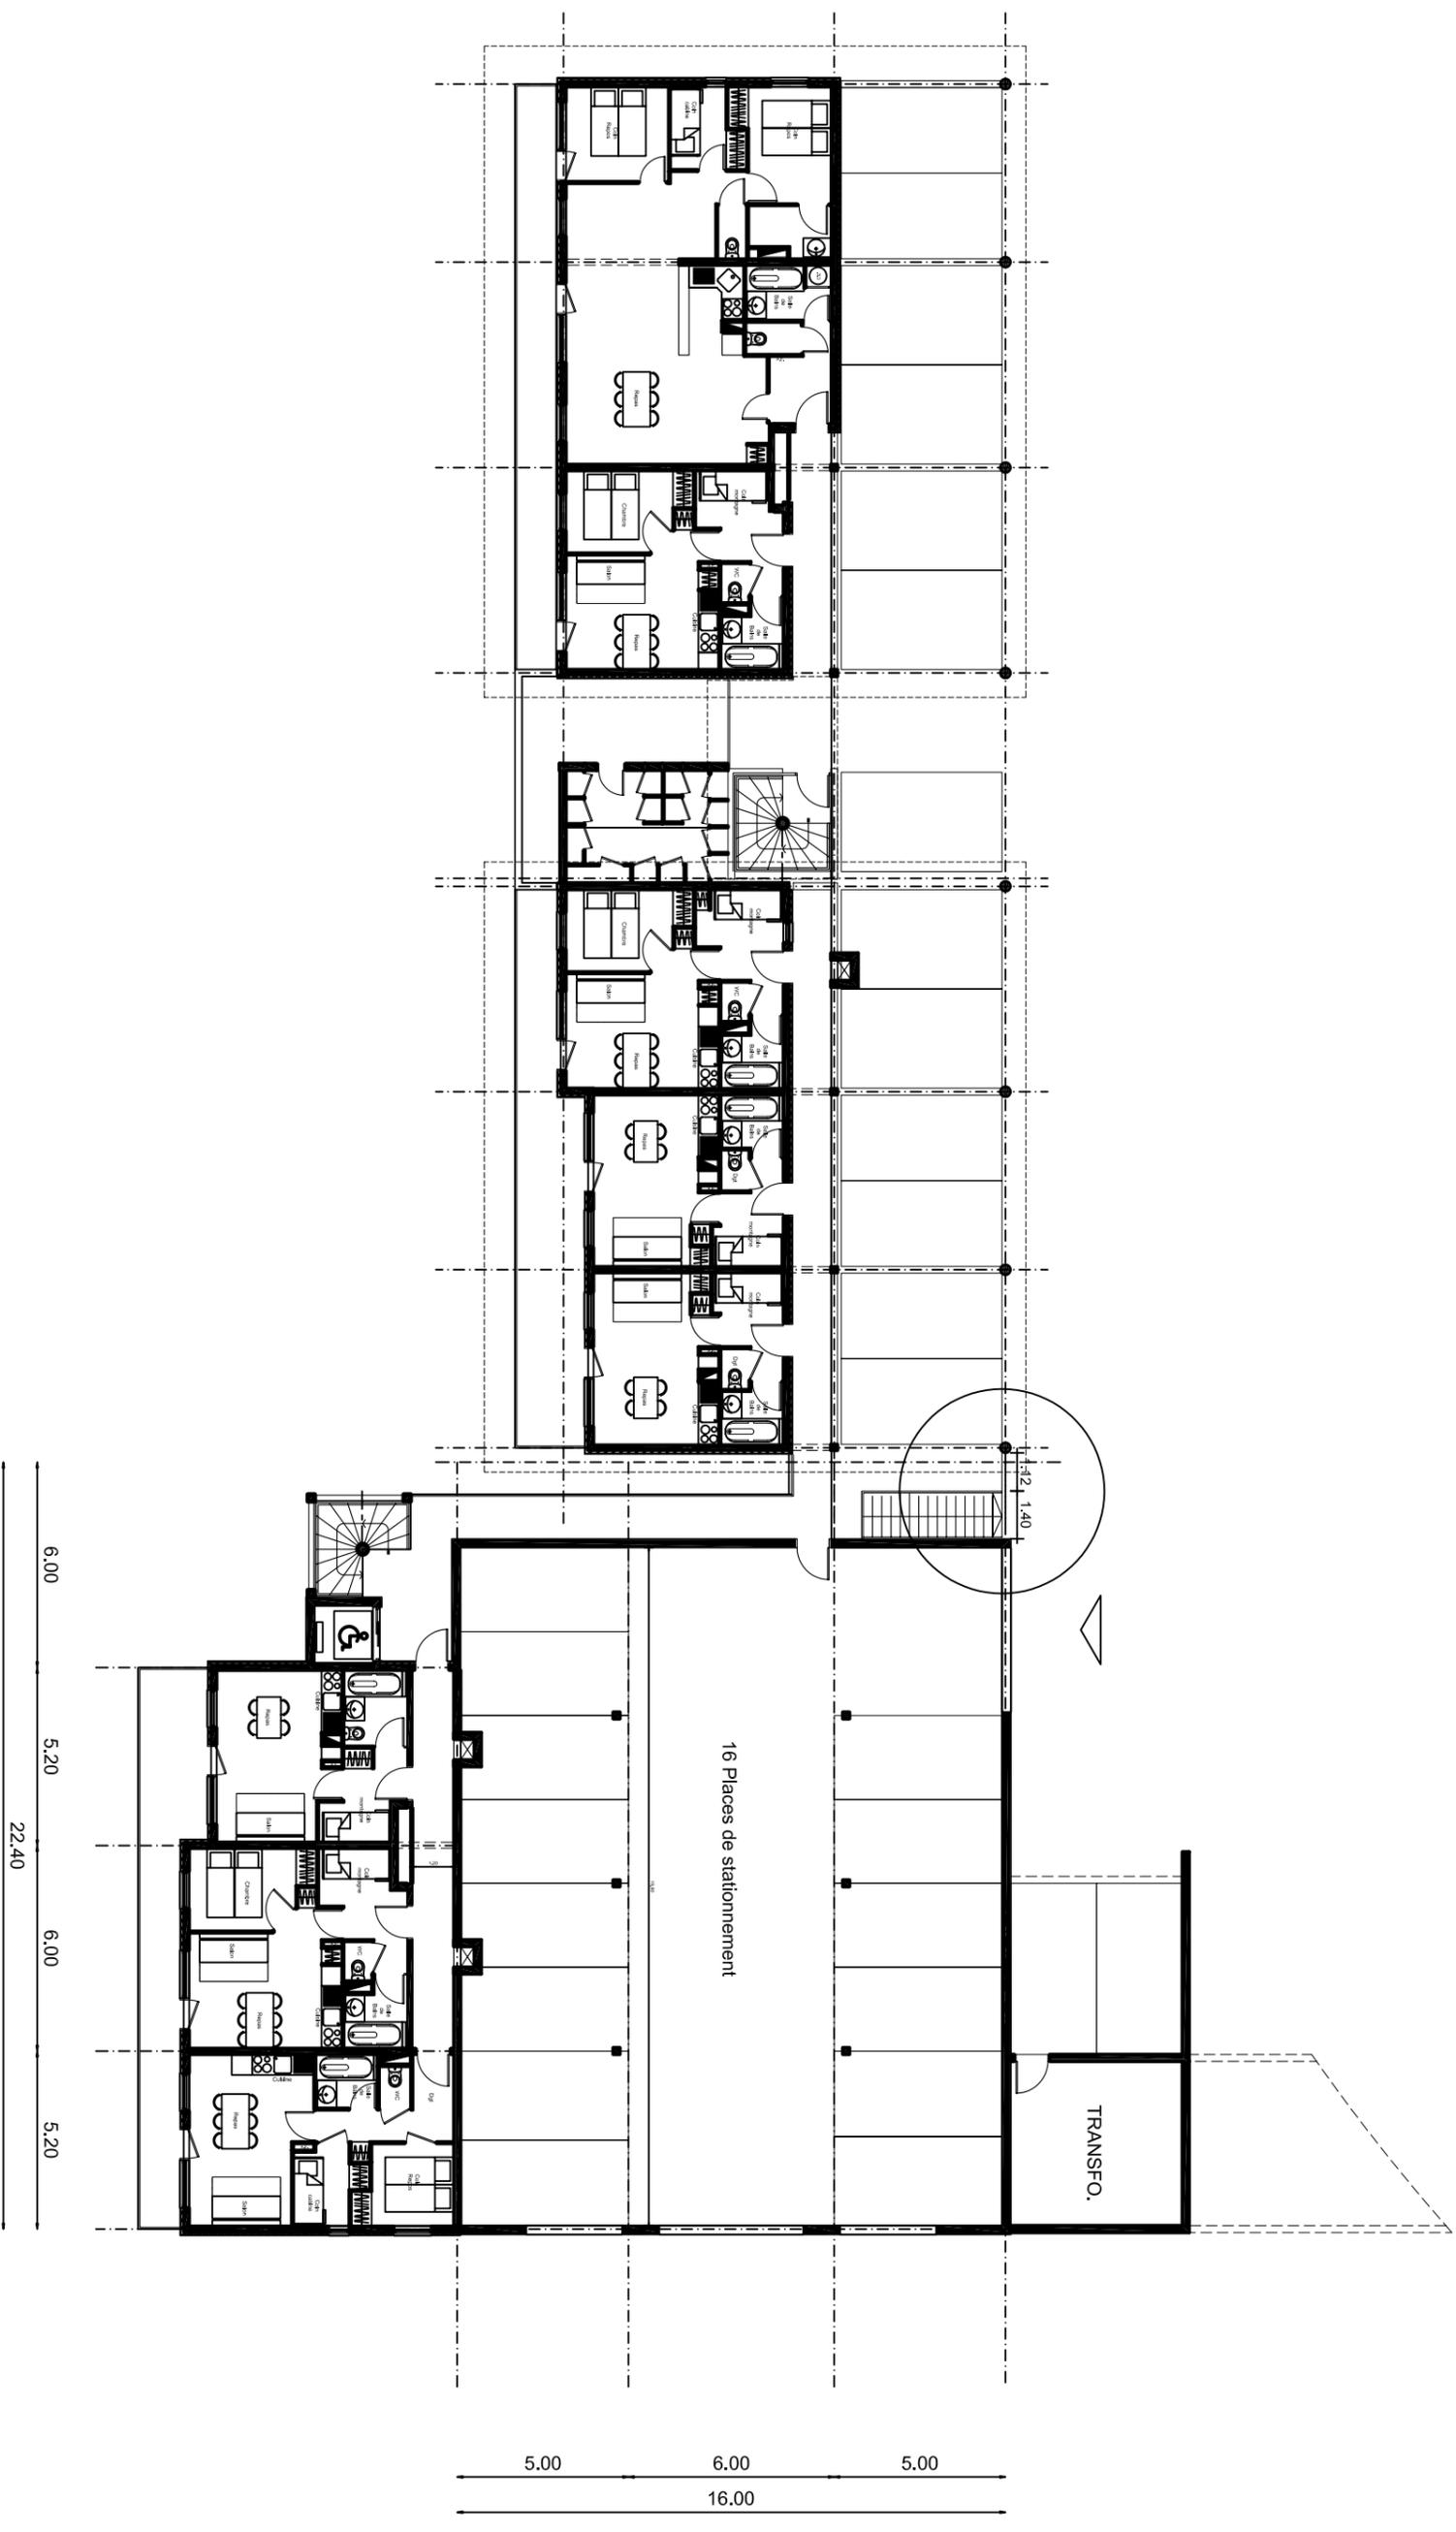

STATION DE CHAMROUSSE
Résidence de Tourisme "La Grive"

NIVEAU R+6

ECHELLE :	1/200	DESINÉ PAR :	CREÉE :	nomination 06	Phase	Plan n°	Indices
		MODIFIÉ :			PC		

Yves de Préval - Architecture D.P.L.G. - 1 Rue Abbé de la Salle - 38000 GRENOBLE - Tél : 04 76 00 18 53 - Fax : 04 76 00 19 35

