


STATION DE CHAMROUSSE

Résidence de Tourisme "La Grive"

FACADE SUD				
DESIGNER PAR :		CRETE :	nomme 03	
Echelle :		MODIFI :	PC	Plan n°
Indices				

Yves de Préval - Architecte D.P.L.G. - 1 Rue Abbé de la Selve 38000 GRENOBLE - Tél : 04 76 00 18 53 - Fax : 04 76 00 19 35

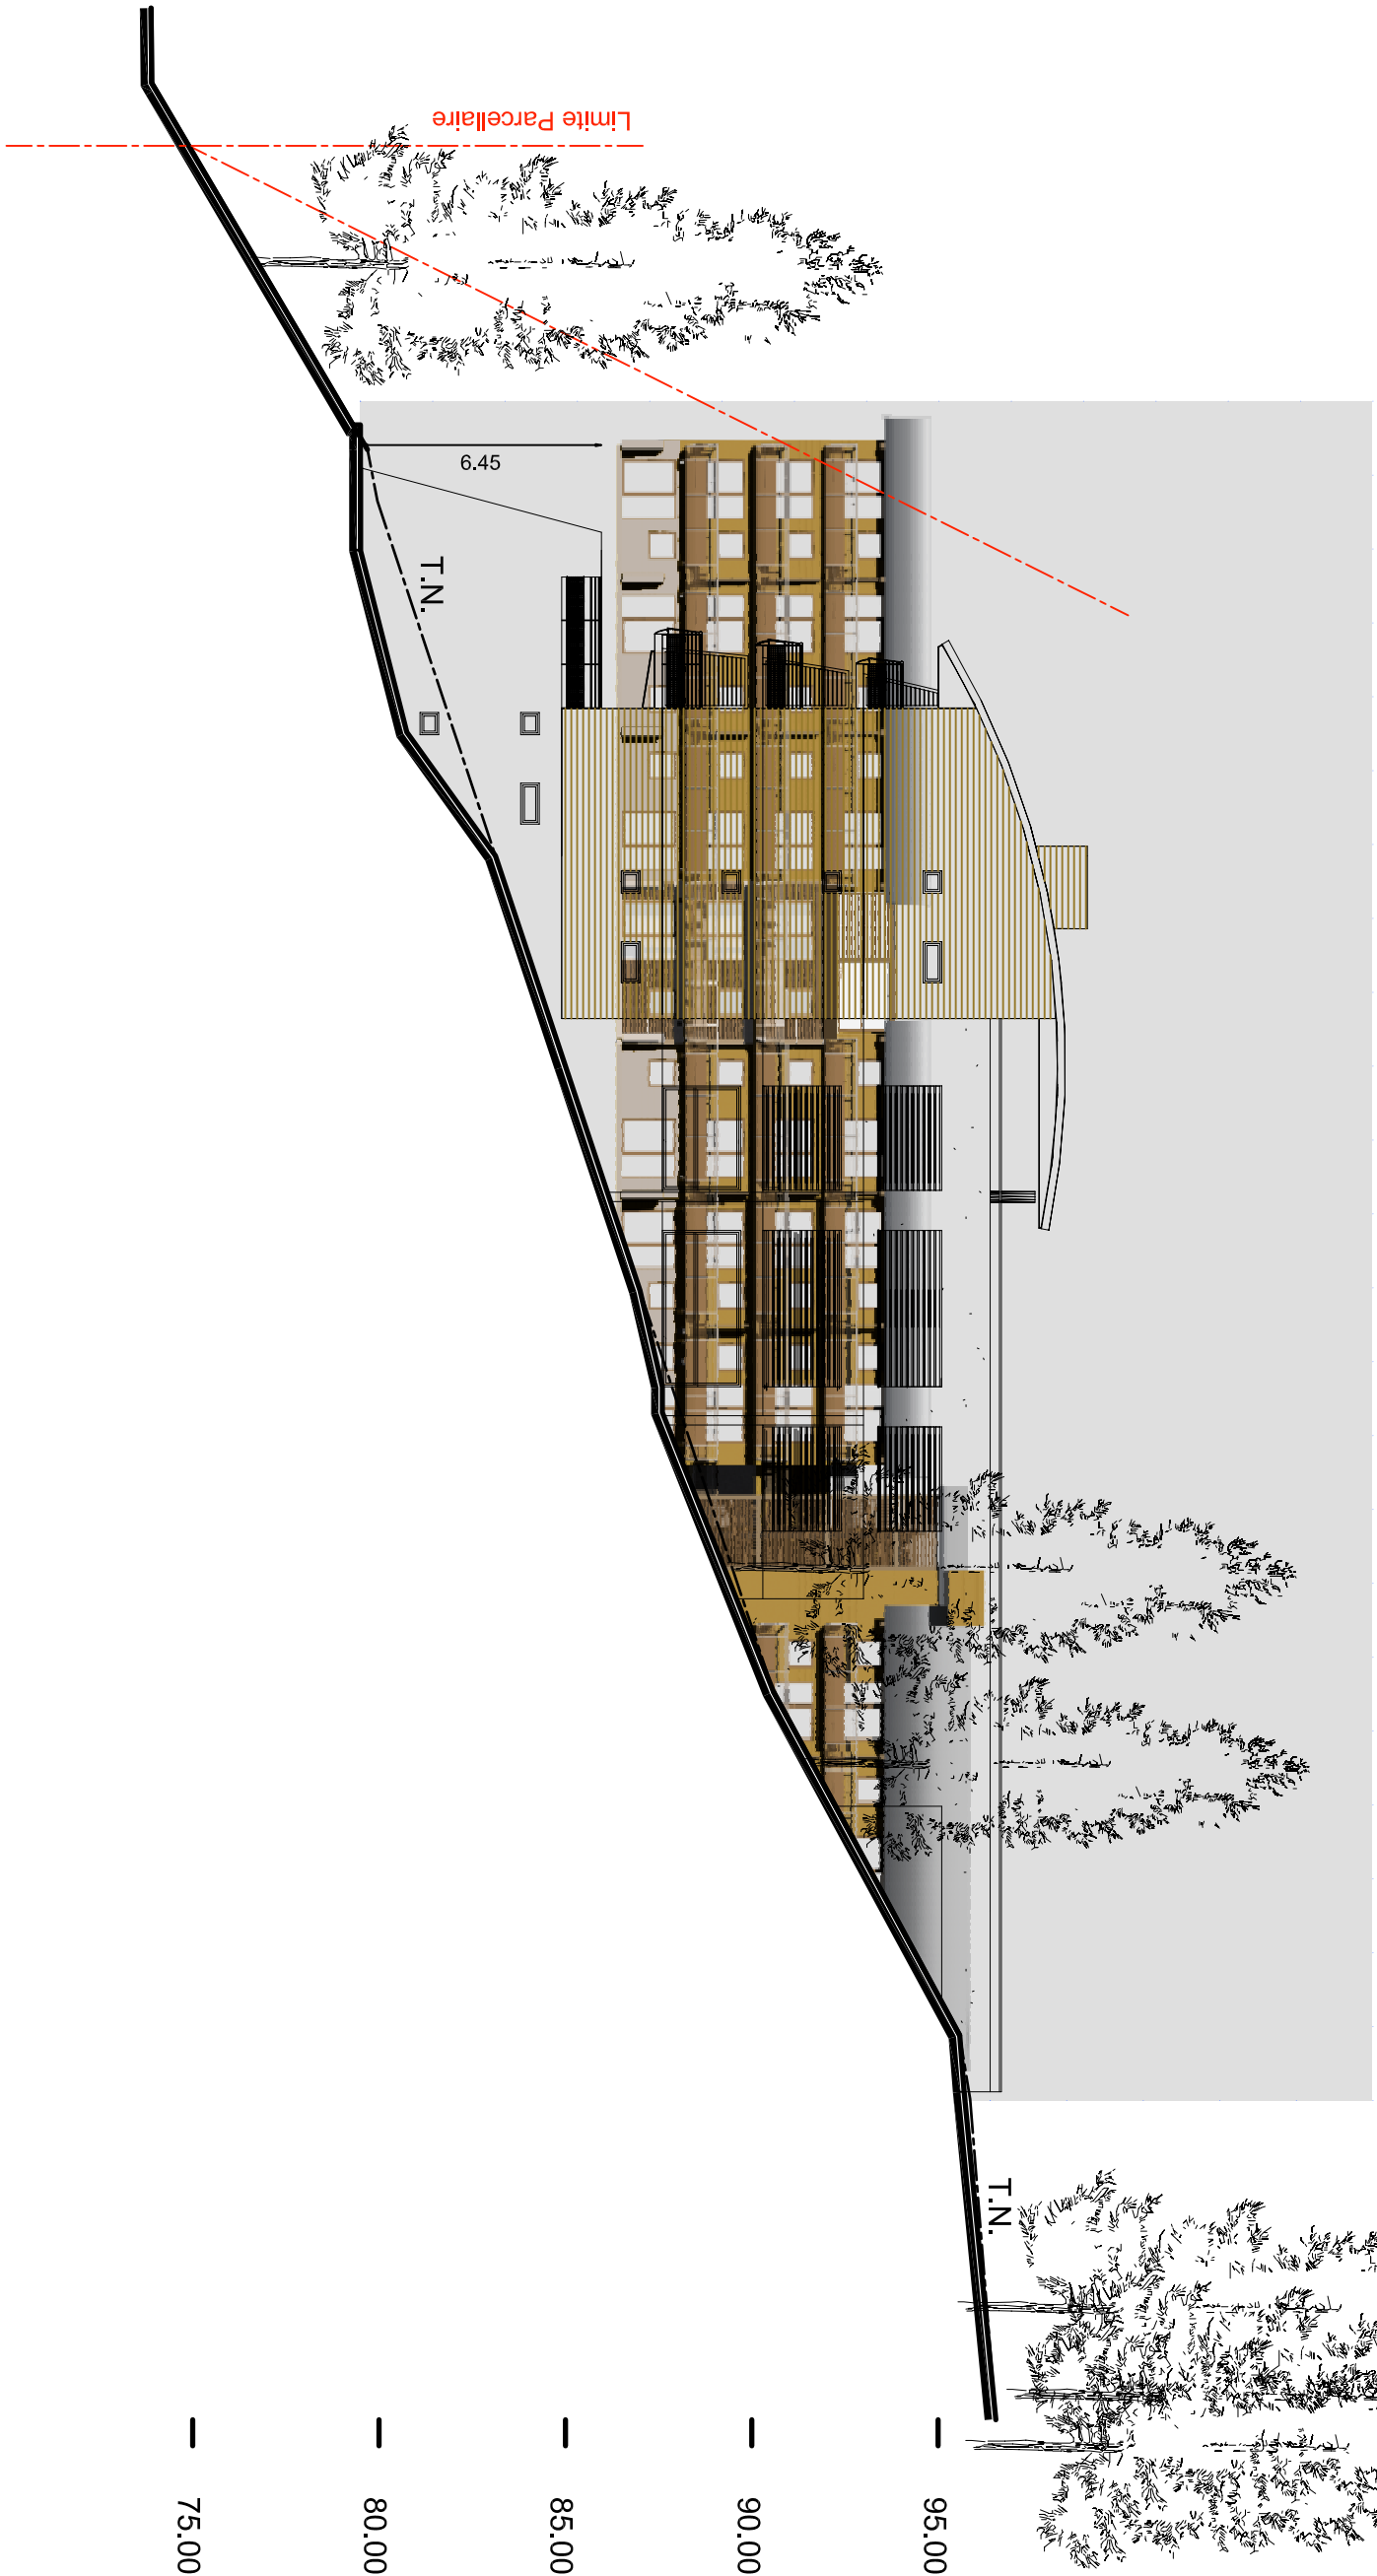


STATION DE CHAMROUSSE
Résidence de Tourisme "La Grive"

FACADE NORD

ECHELLE :	DESINÉ PAR :	CRÉÉE :	PROJETÉ :	Plan n°	Index
1/200			PC		


Yves de Préval - Architecte D.P.L.G. - 1 Rue Abbé de la Salle - 38000 GRENOBLE - Tél : 04 76 00 18 53 - Fax : 04 76 00 19 35

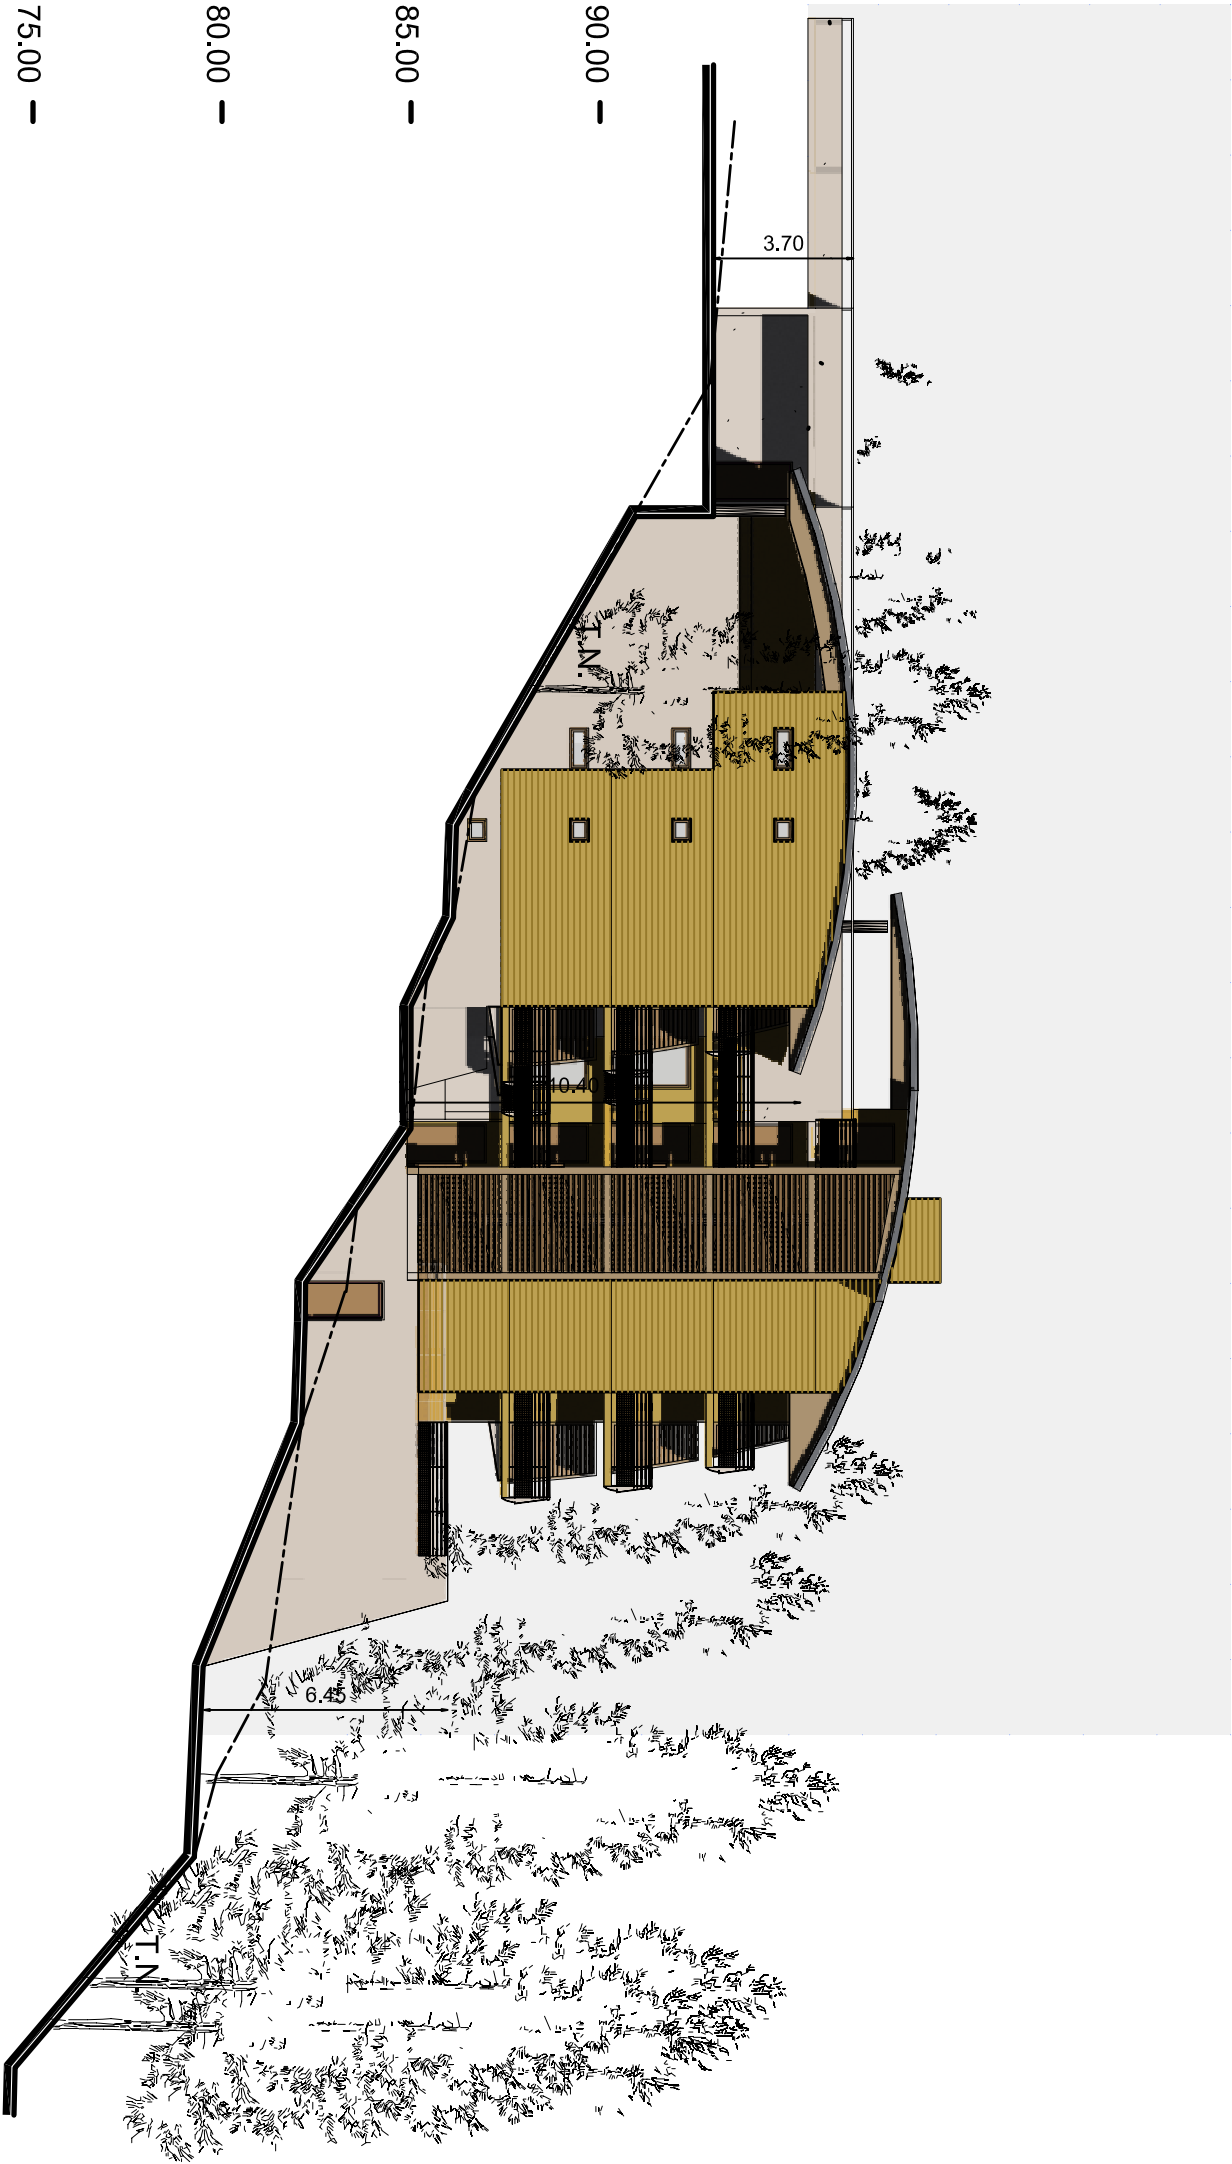

FACADES EST et OUEST

ECHELLE :	DESINÉ PAR :	CRÉÉE :	nommé(e) 03	Phase	Plan n°	Index
1/200		MODIFIÉE :		PC		

Yves de Préval - Architecte D.P.L.G. - 1 Rue Abbé de la Salle - 38000 GRENOBLE - Tél : 04 76 00 18 53 - Fax : 04 76 00 19 35

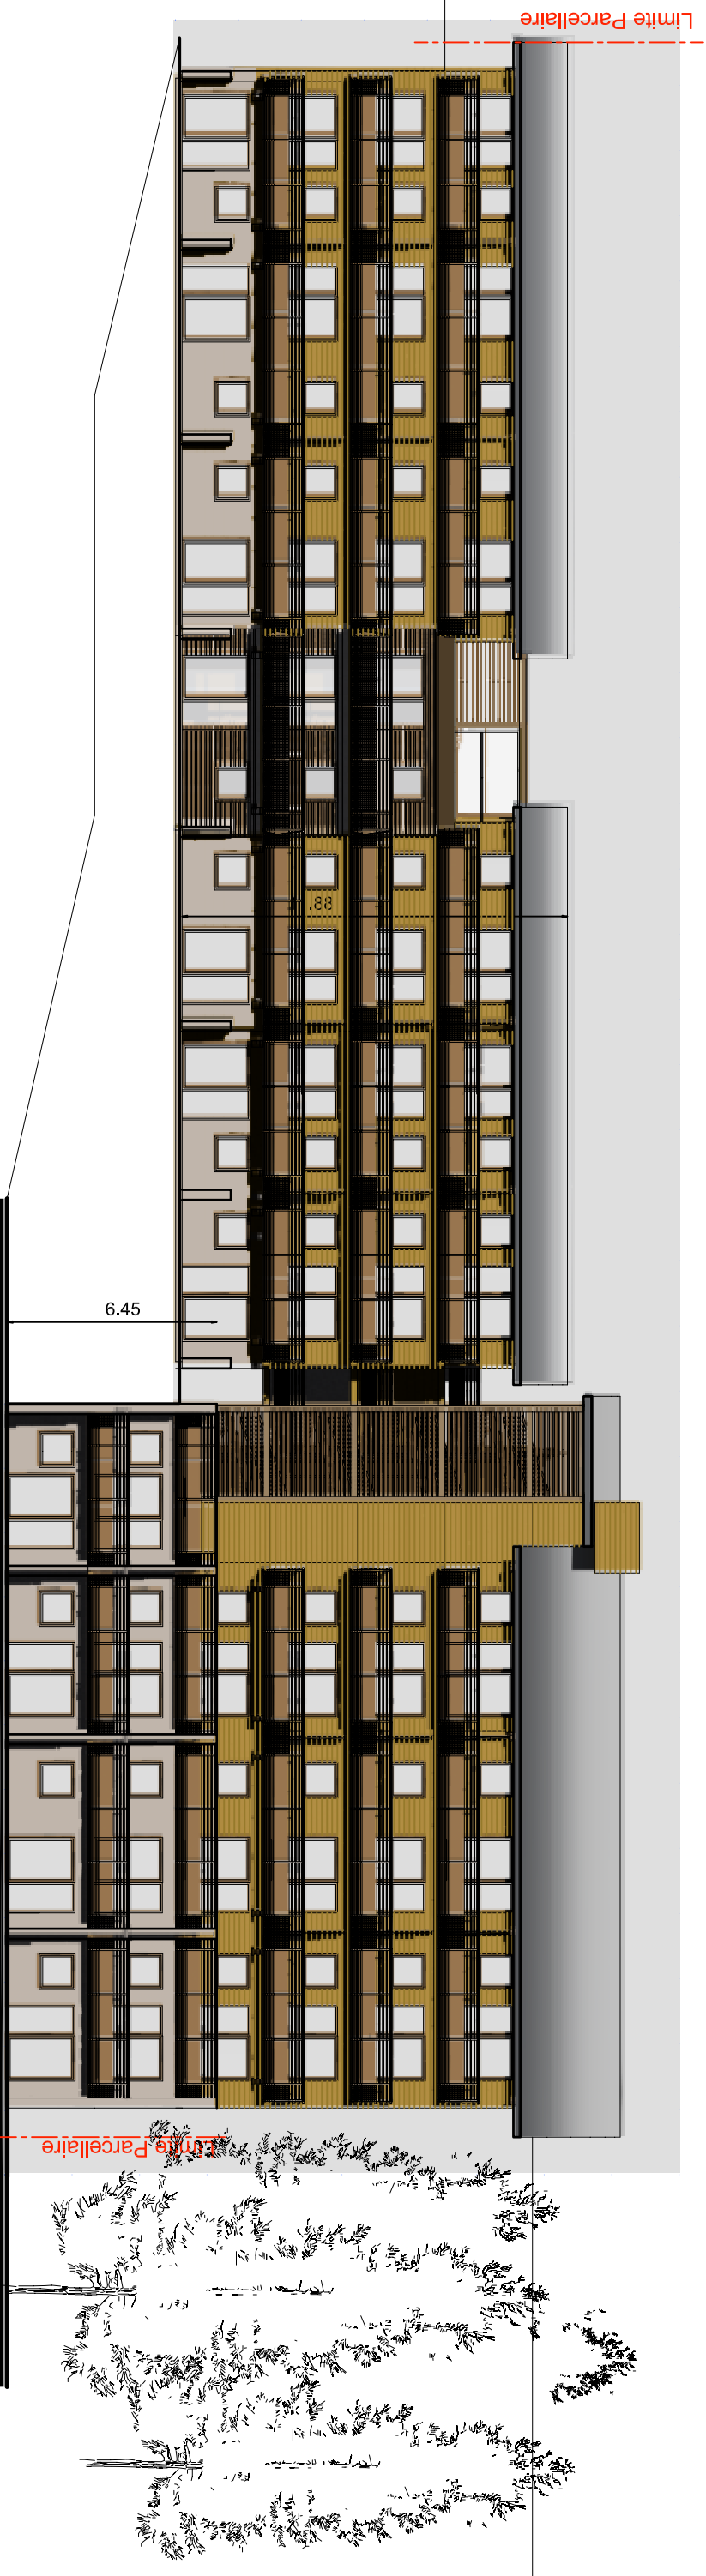

FACADE OUEST



FACADE EST