
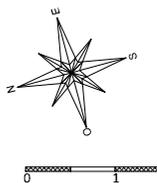


"LE GRAND LODGE"

Station de Chatel (74)

RESIDENCE DE TOURISME

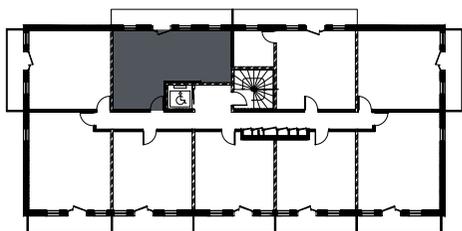

Lot N° C28 - T3 PMR
ETAGE : niveau +2

Surface Habitable : 60.35 m²

séjour-cuisine = 31.80 m²

dégagement = 2.25 m²


salle de bains - WC = 4.12 m²

chambre 01 = 12.97 m²

chambre 02 = 9.21 m²

Balcon 01 : 6.37 m²

Balcon 02 : 9.57m²

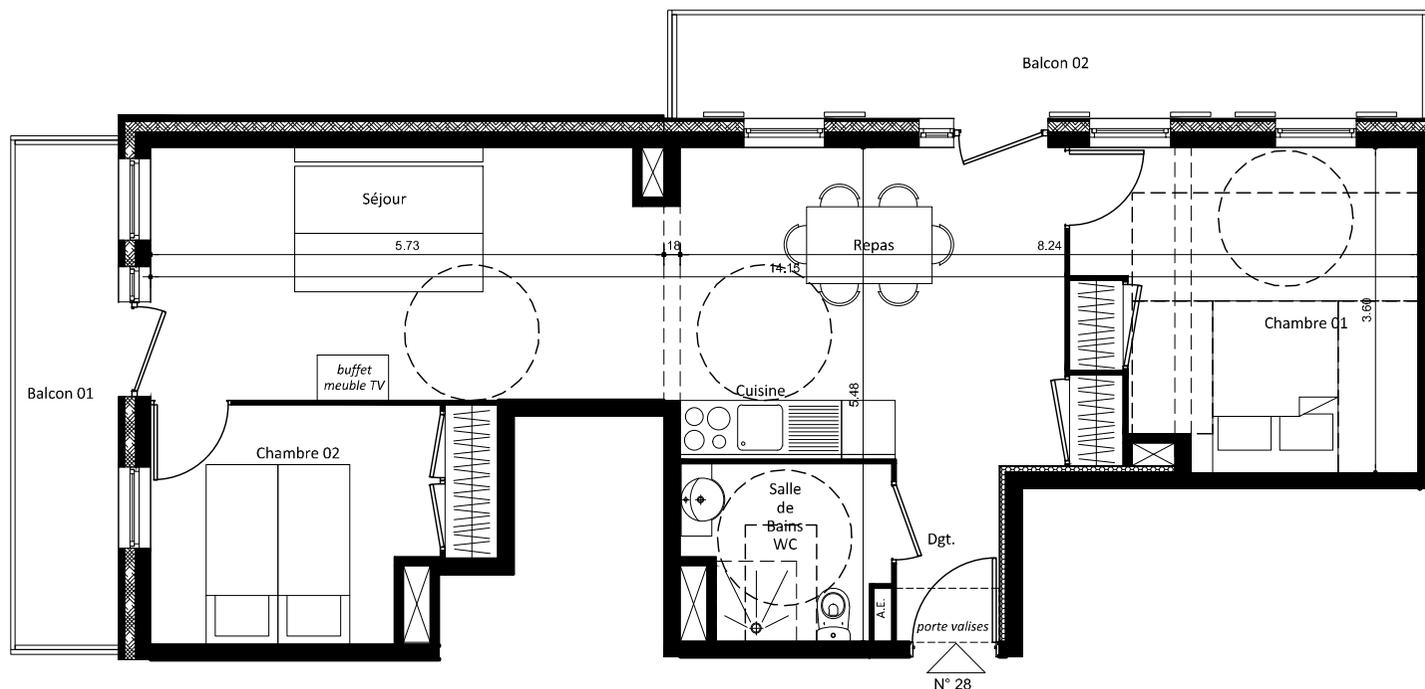

*Les dimensions et surfaces peuvent subir des modifications suite à la mise au point des plans d'exécution.
Le mobilier est figuré à titre indicatif. Les retombées, soffites, faux-plafonds et radiateurs ne sont pas indiqués.*