

Département de l'Aisne

Ville de Chézy-sur-Marne


RÉSIDENCE "LES PORTES DE CHAMPAGNE"

21-23-25, Grande Rue et 1, Rue des Carmes


Chambre N° 14

Rez-de-chaussée

Surface de la chambre = 23,43 m²

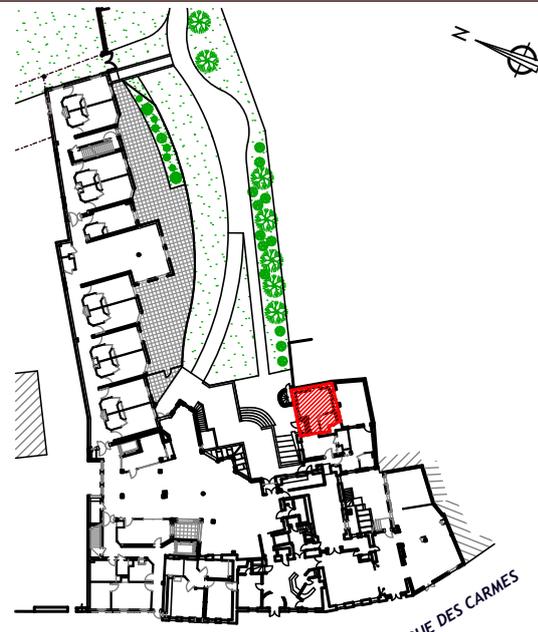

GRANDE RUE RUE RUE DES CARMES
LOCALISATION DE LA CHAMBRE

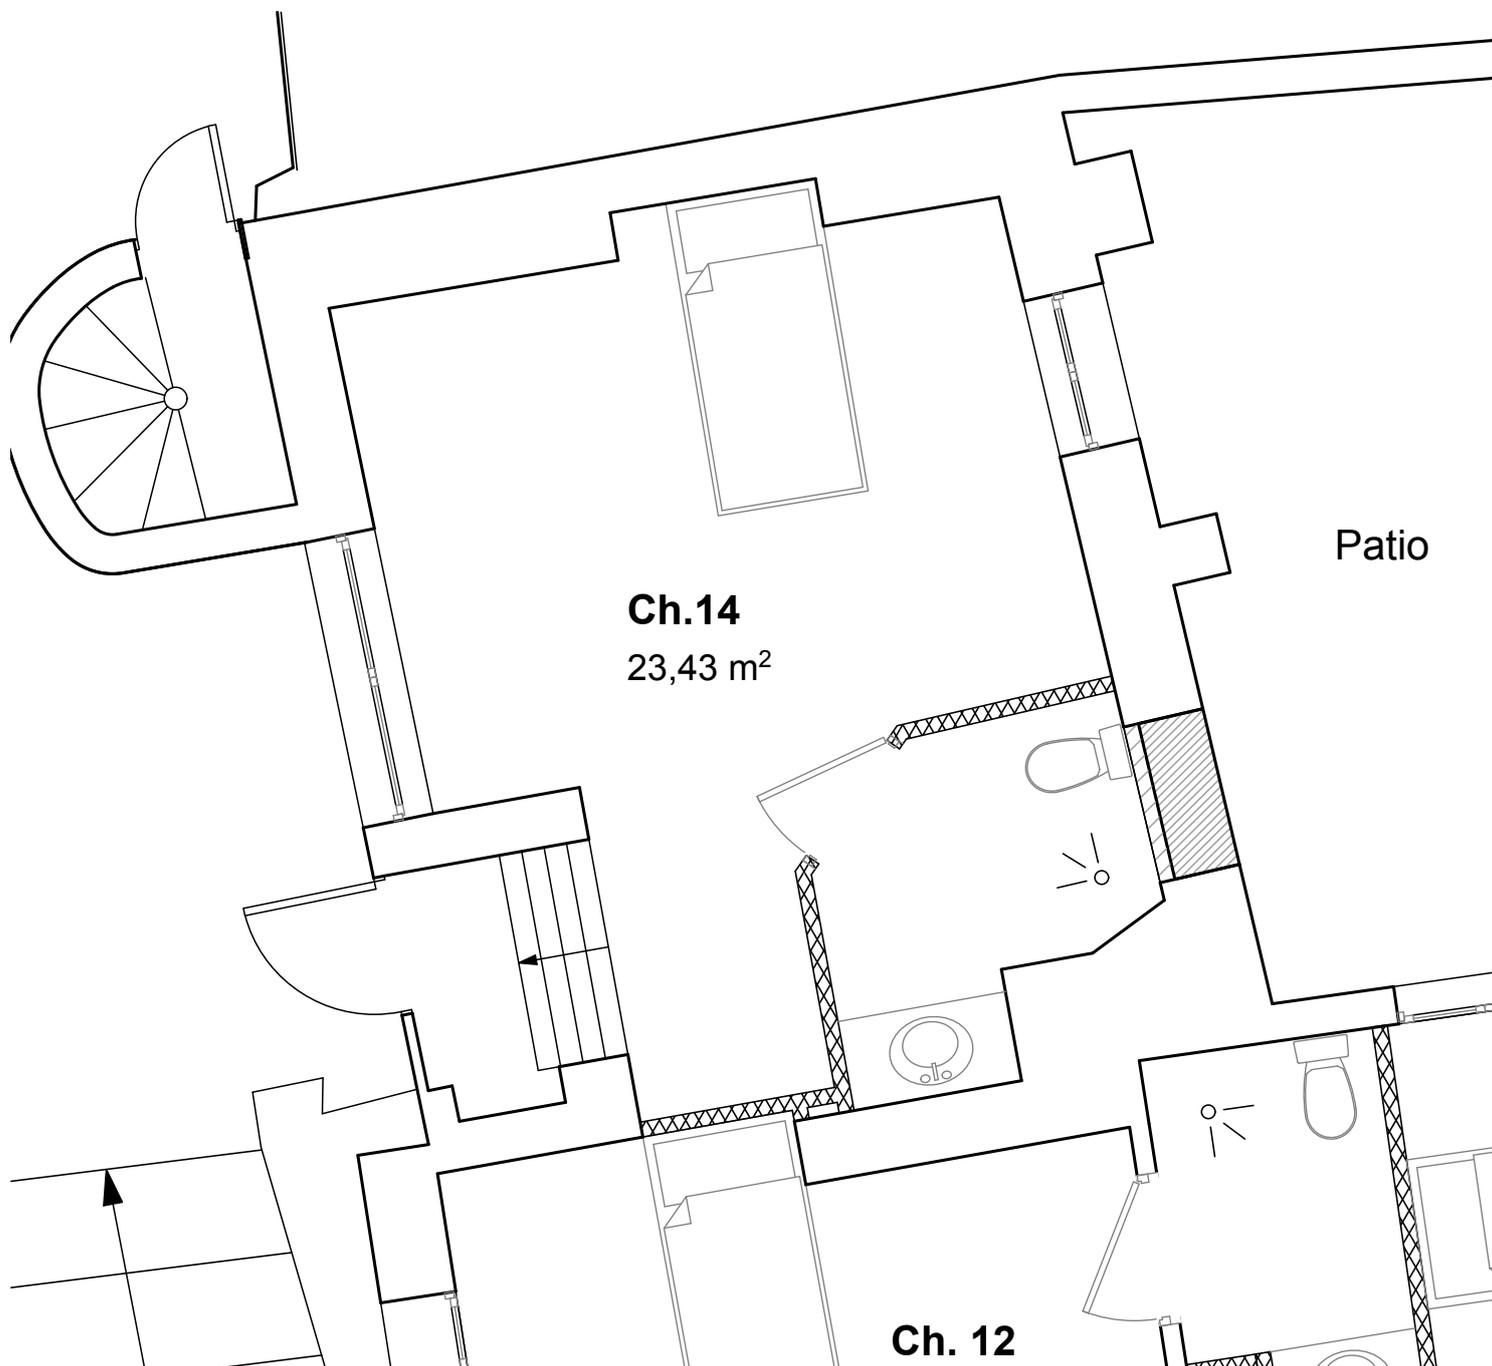

AMÉNAGEMENT PROVISOIRE À DÉFINIR