

Département de l'Aisne

Ville de Chézy-sur-Marne


RÉSIDENCE "LES PORTES DE CHAMPAGNE"

21-23-25, Grande Rue et 1, Rue des Carmes


Chambre N° 111

1er Etage

Surface de la chambre = 21,18 m²

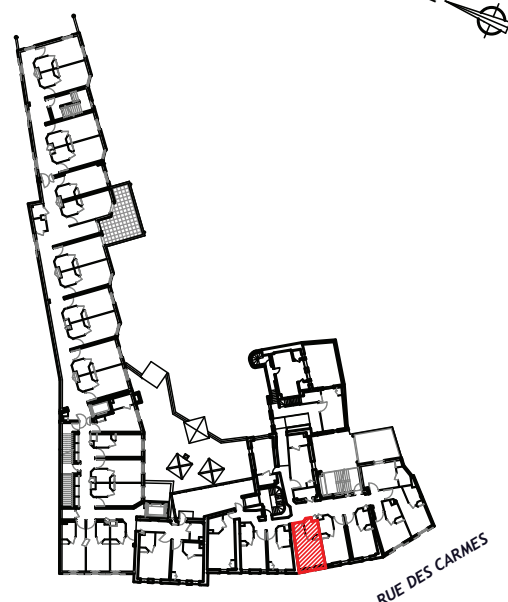

GRANDE RUE RUE
LOCALISATION DE LA CHAMBRE

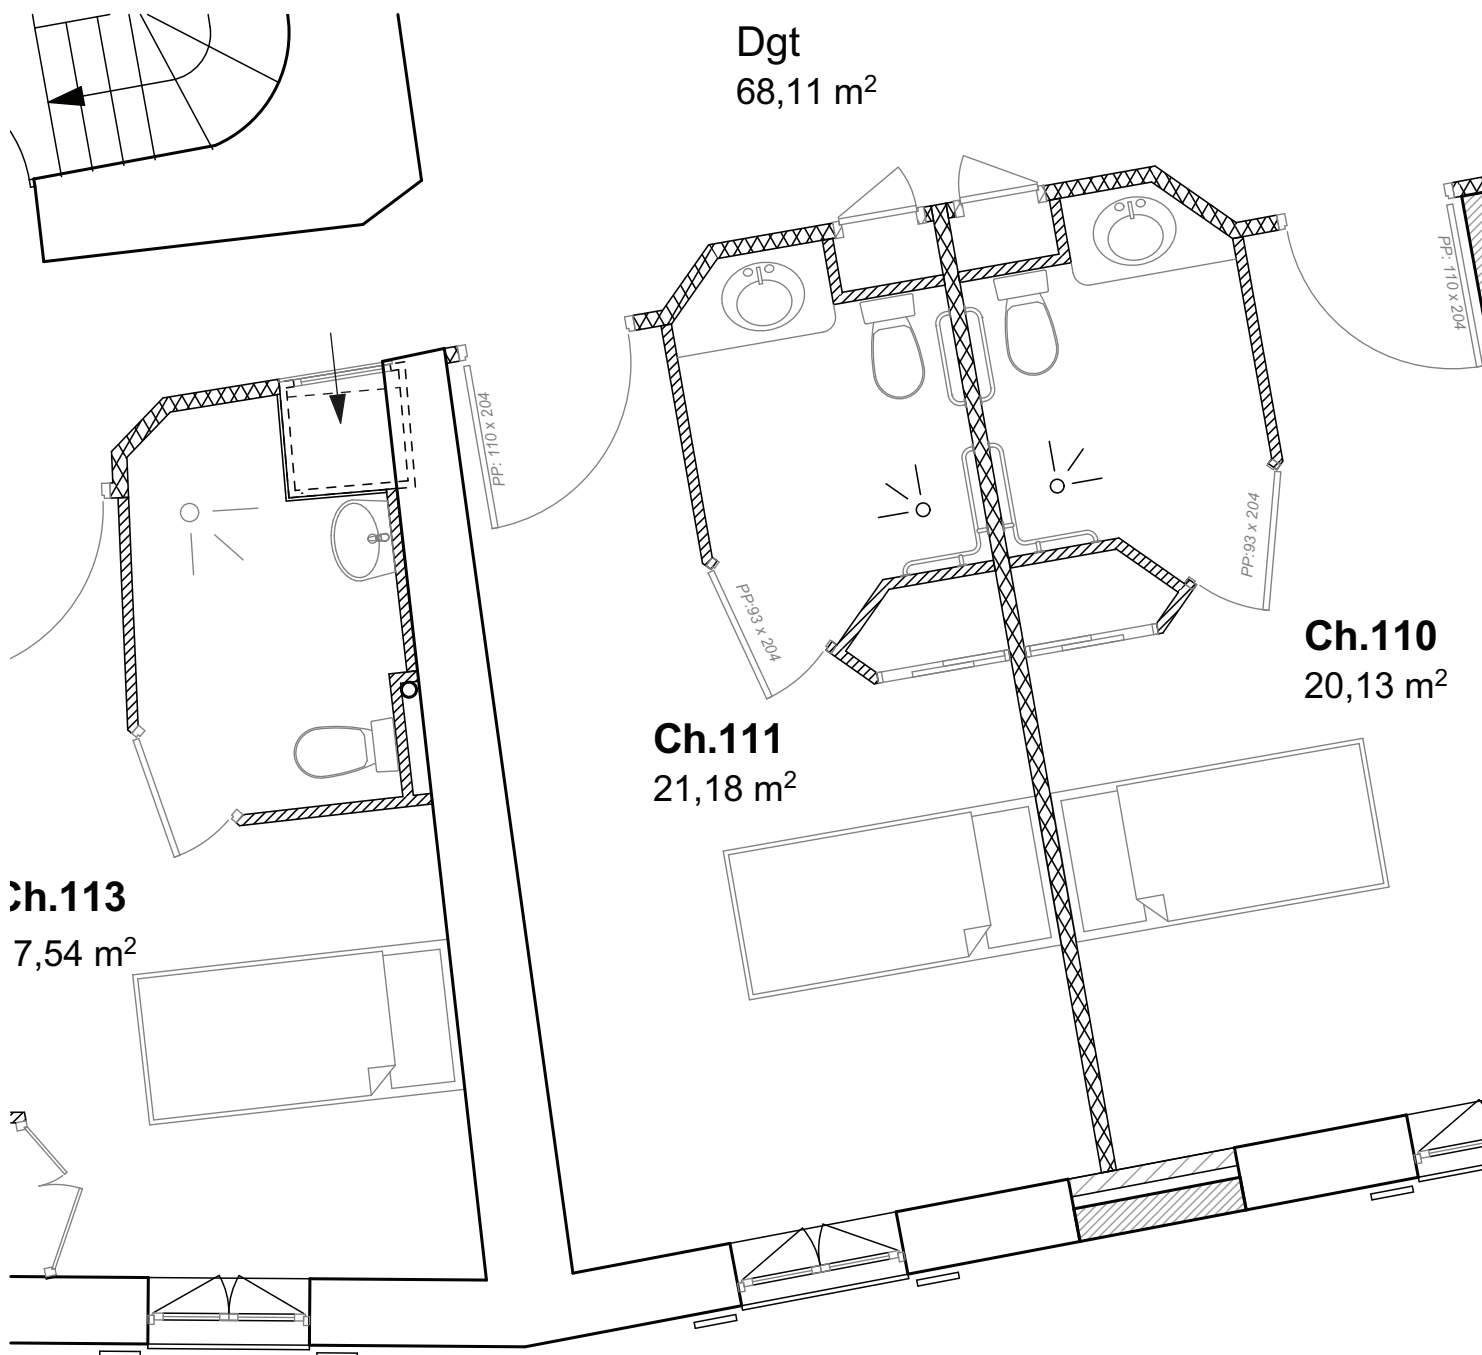

AMÉNAGEMENT PROVISOIRE À DÉFINIR