

Département de l'Aisne

Ville de Chézy-sur-Marne



RÉSIDENCE "LES PORTES DE CHAMPAGNE"

21-23-25, Grande Rue et 1, Rue des Carmes

Chambre N° 117

1er Etage

Surface de la chambre = 25,45 m²

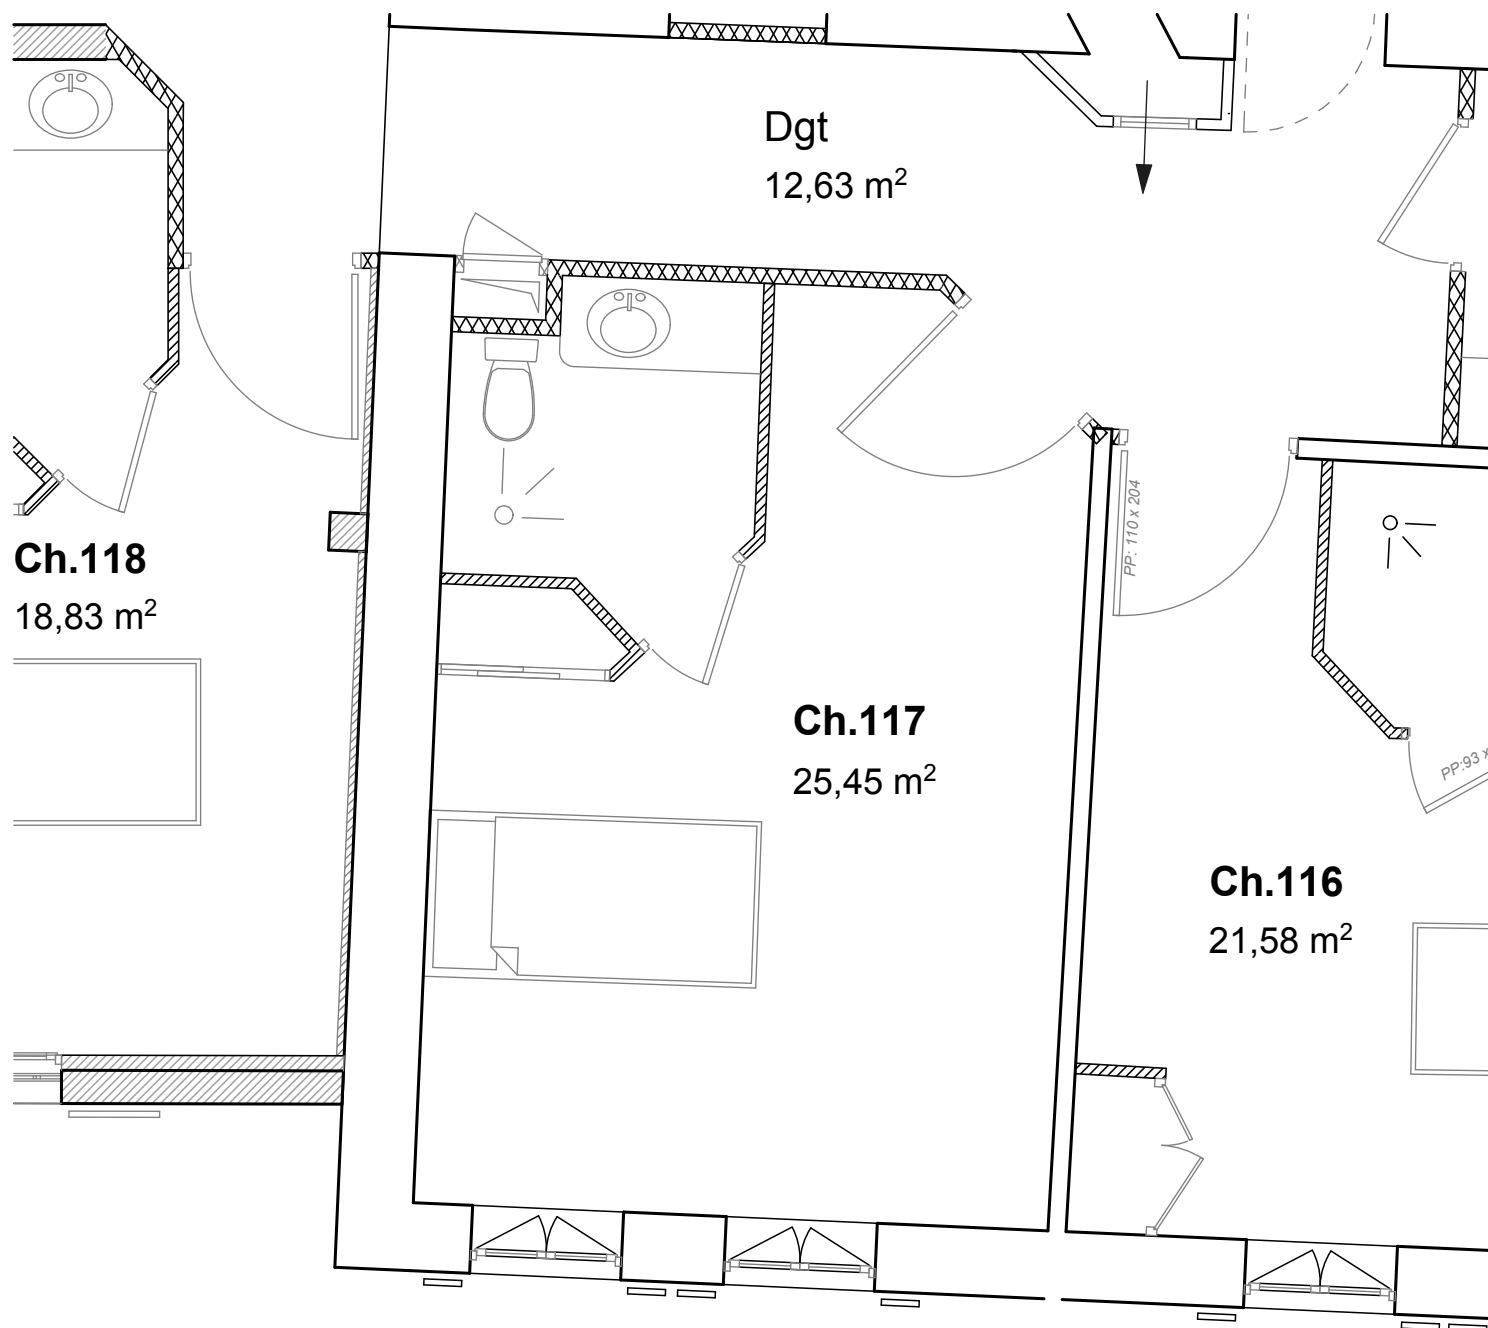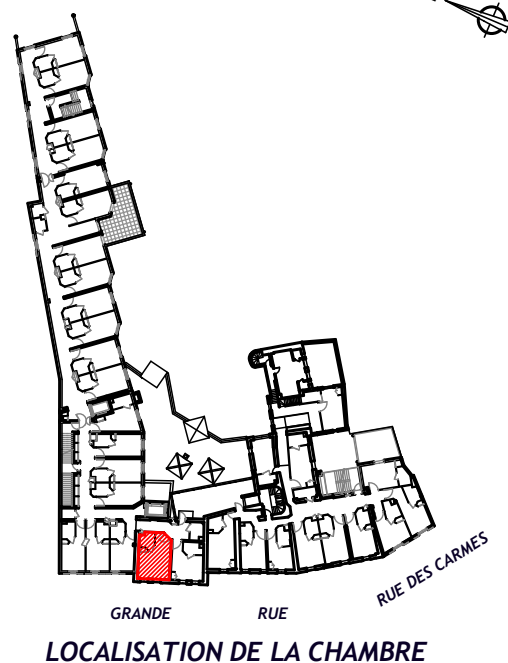

AMÉNAGEMENT PROVISOIRE À DÉFINIR