

Département de l'Aisne

Ville de Chézy-sur-Marne


RÉSIDENCE "LES PORTES DE CHAMPAGNE"

21-23-25, Grande Rue et 1, Rue des Carmes


Chambre N° 205

2e Etage

Surface de la chambre = 22,19 m²

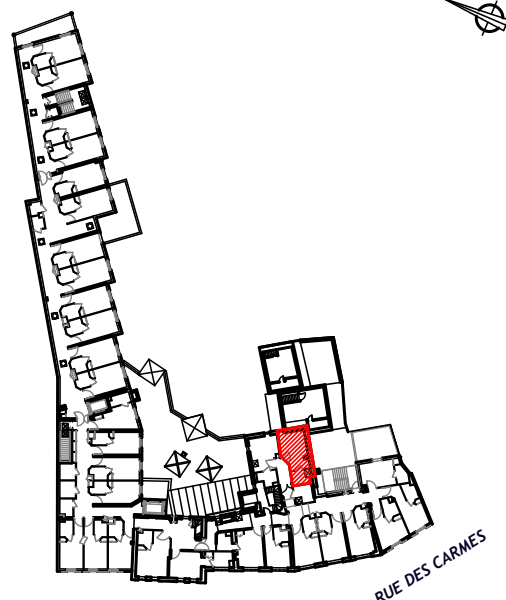

LOCALISATION DE LA CHAMBRE

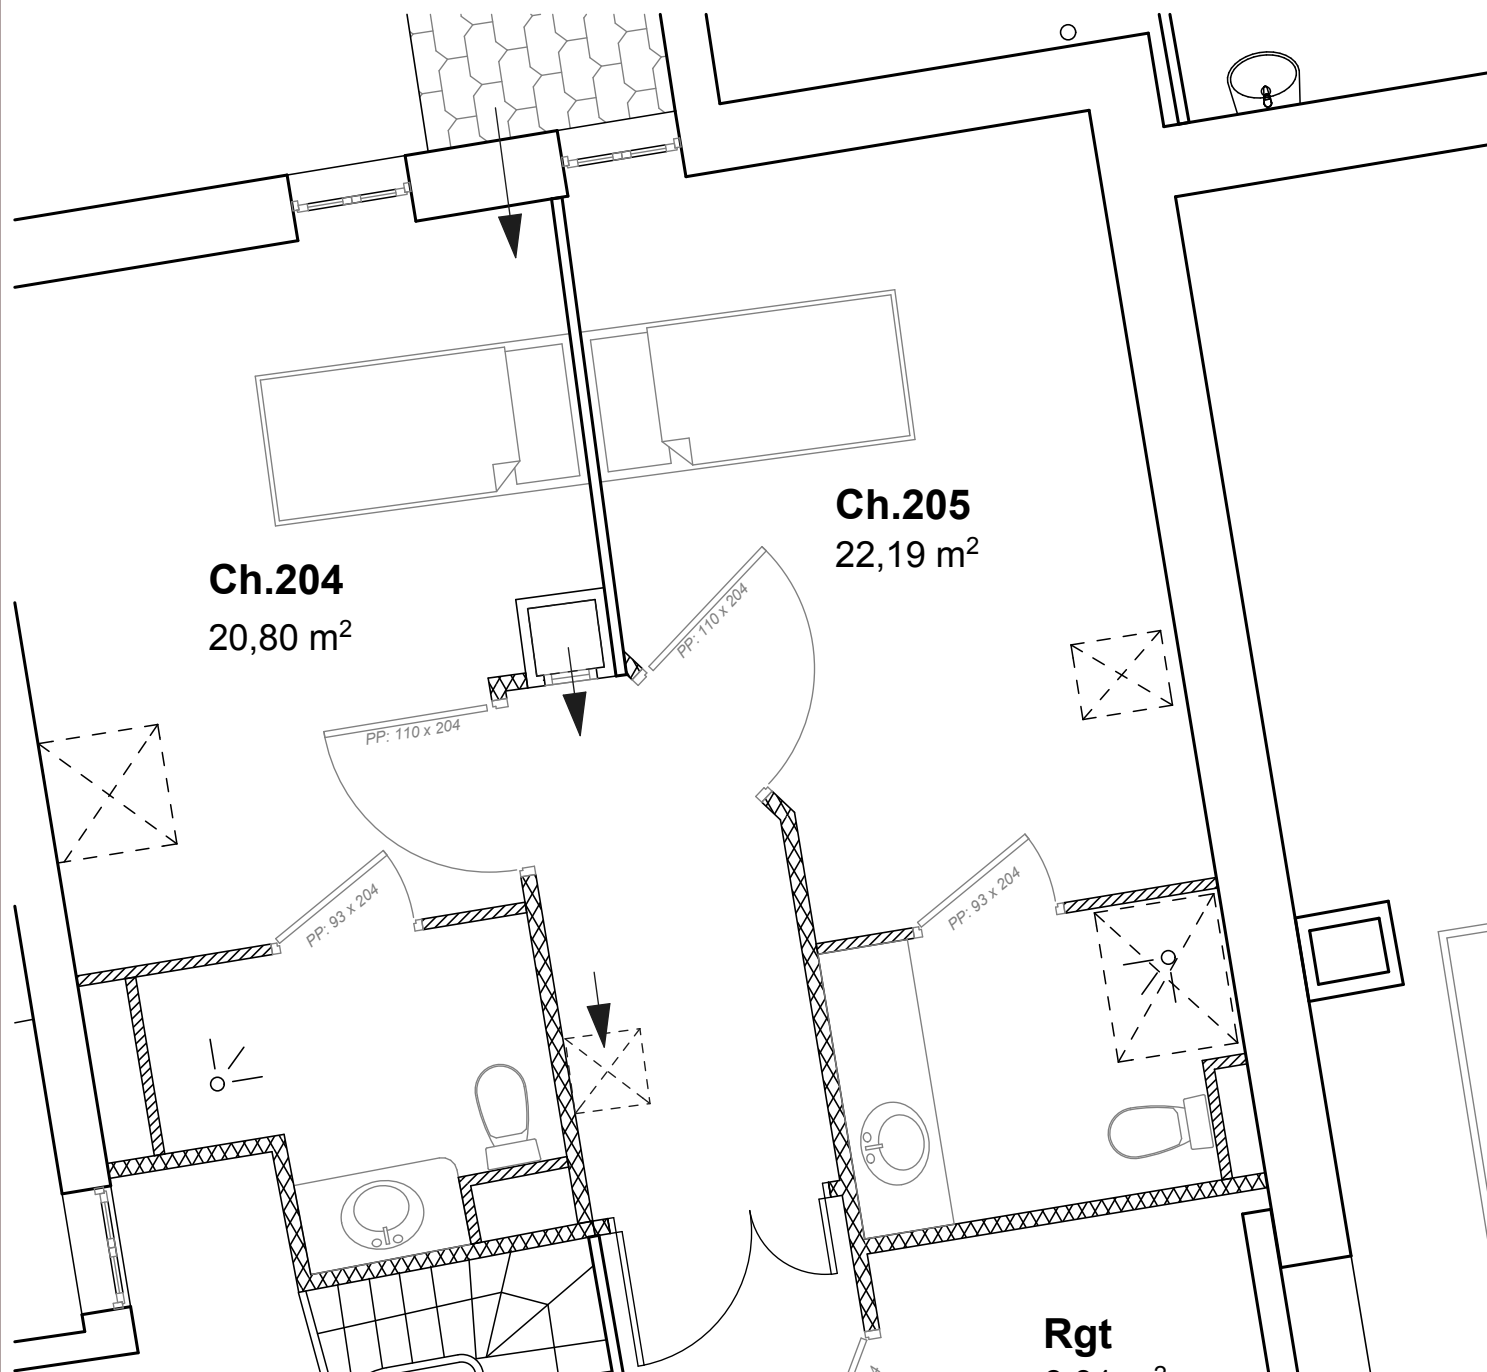

AMÉNAGEMENT PROVISOIRE À DÉFINIR