



LE CLOS SAINT-MICHEL

CHINON - 37

REALISATION

SARL LA RABLAISIENNE II

PLAN DU PARKING BAS

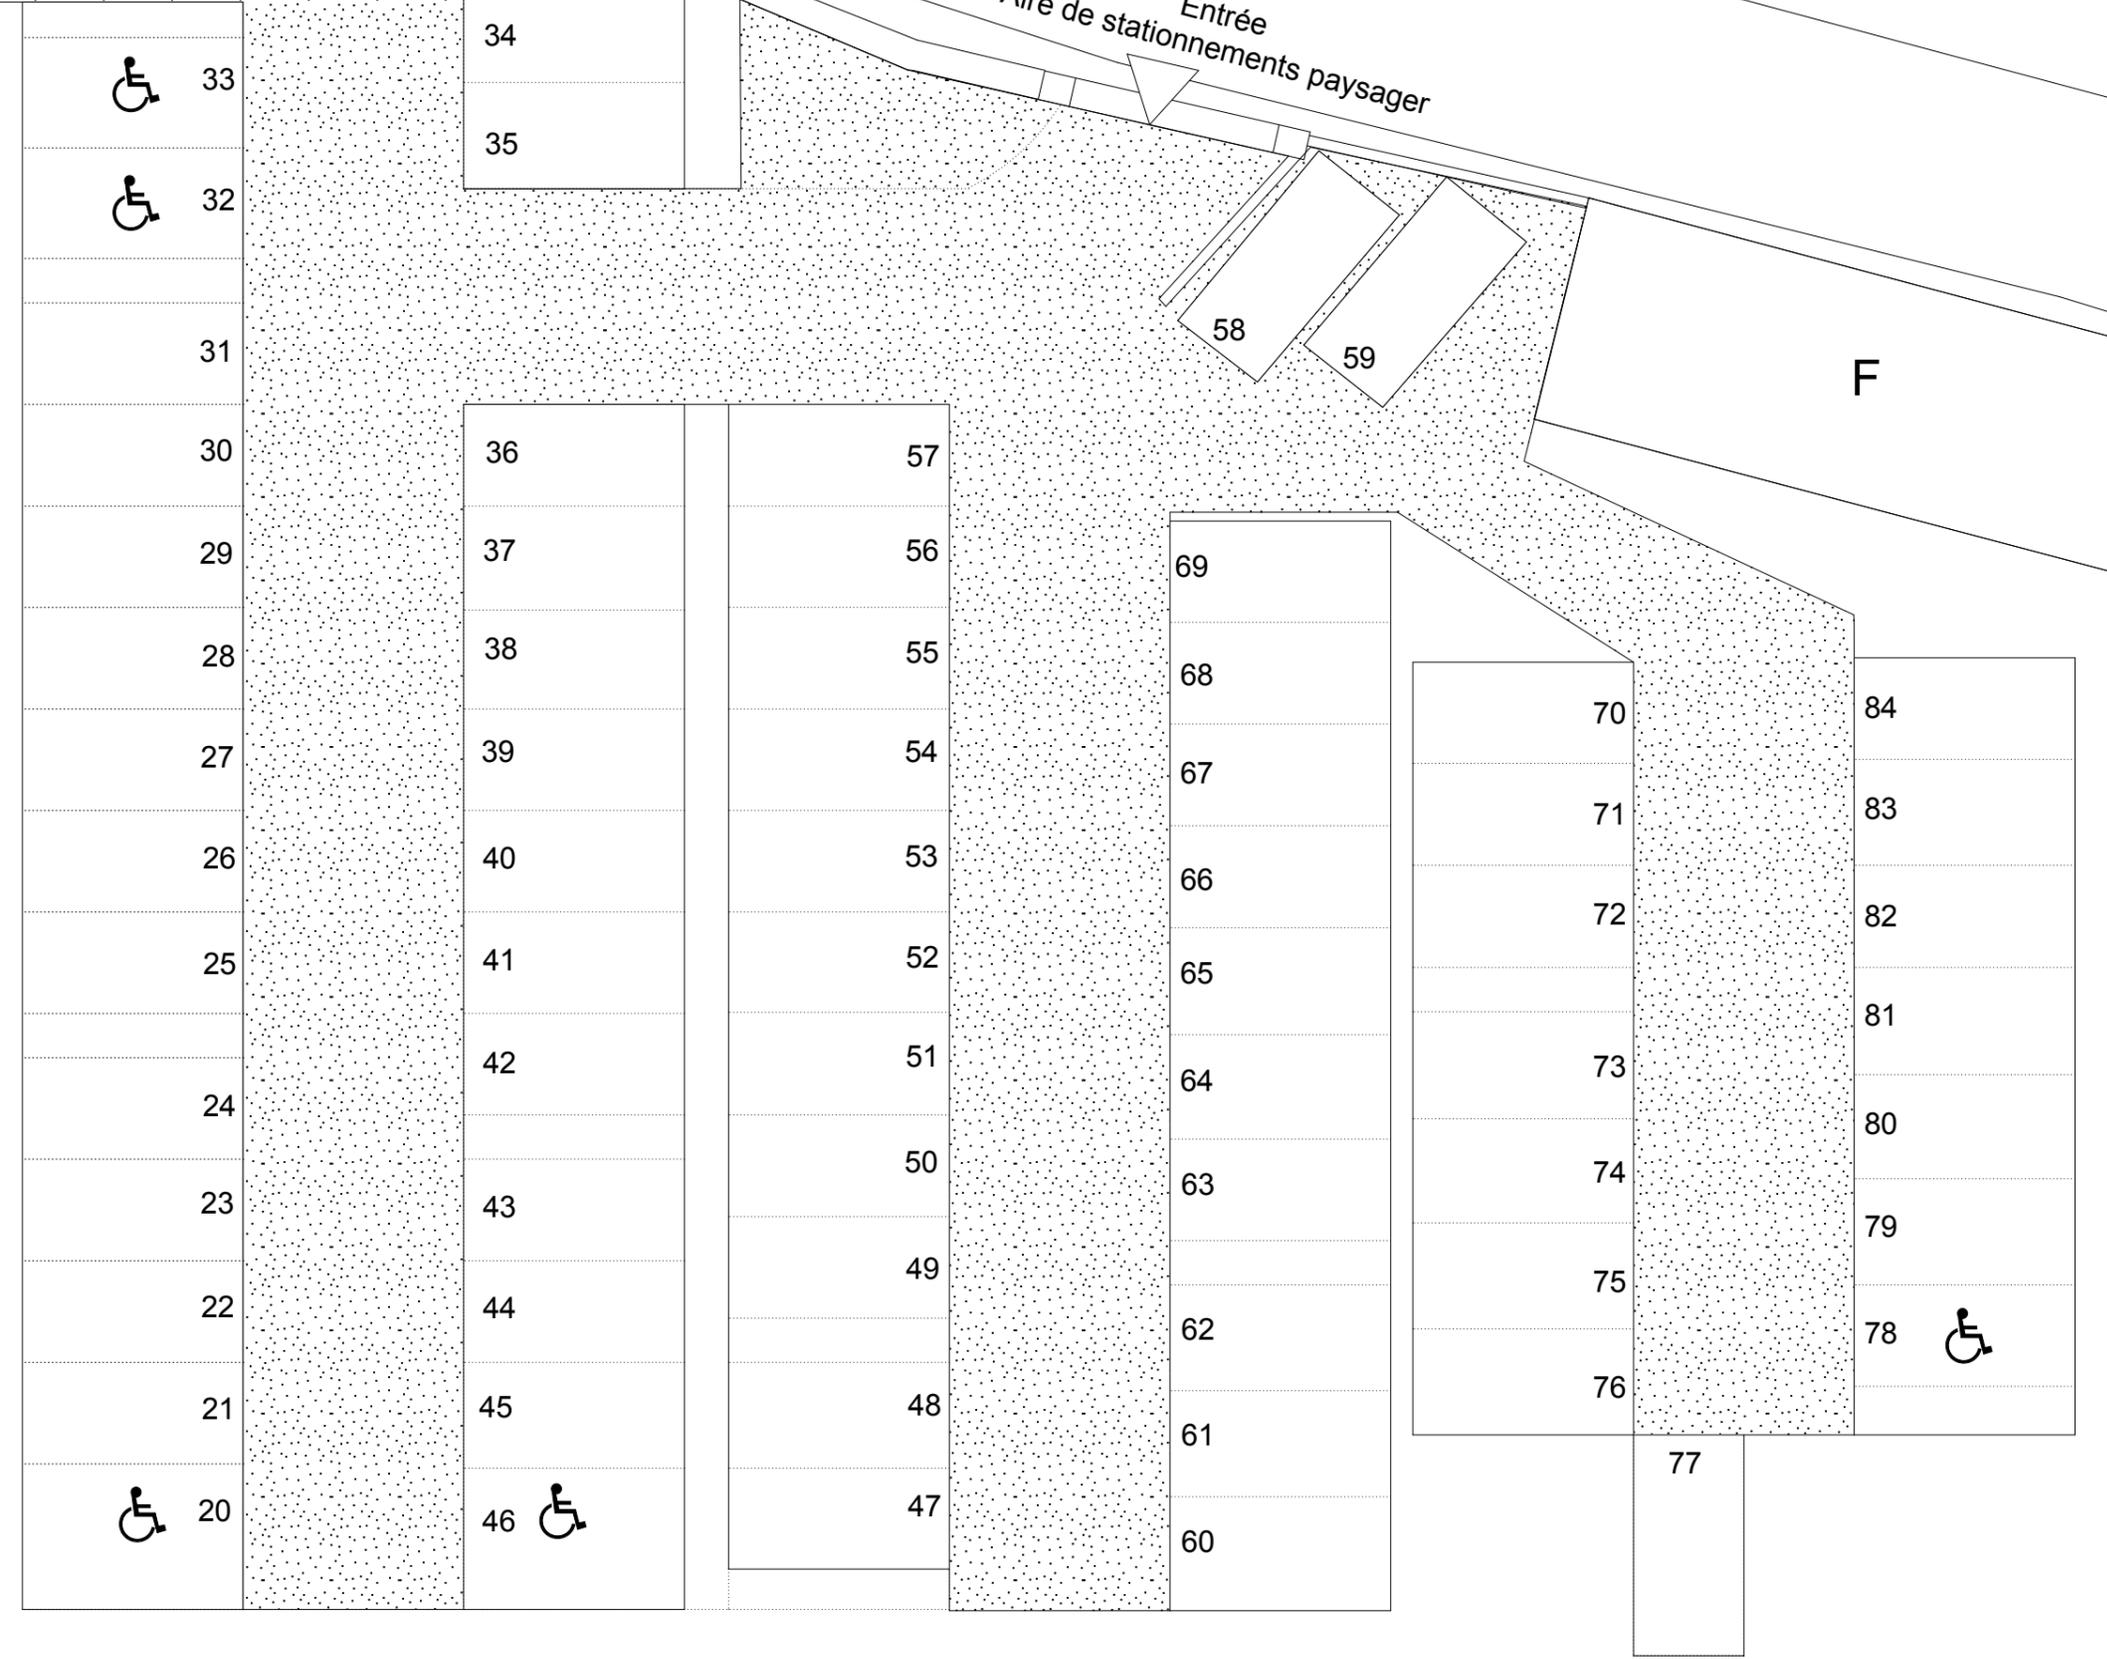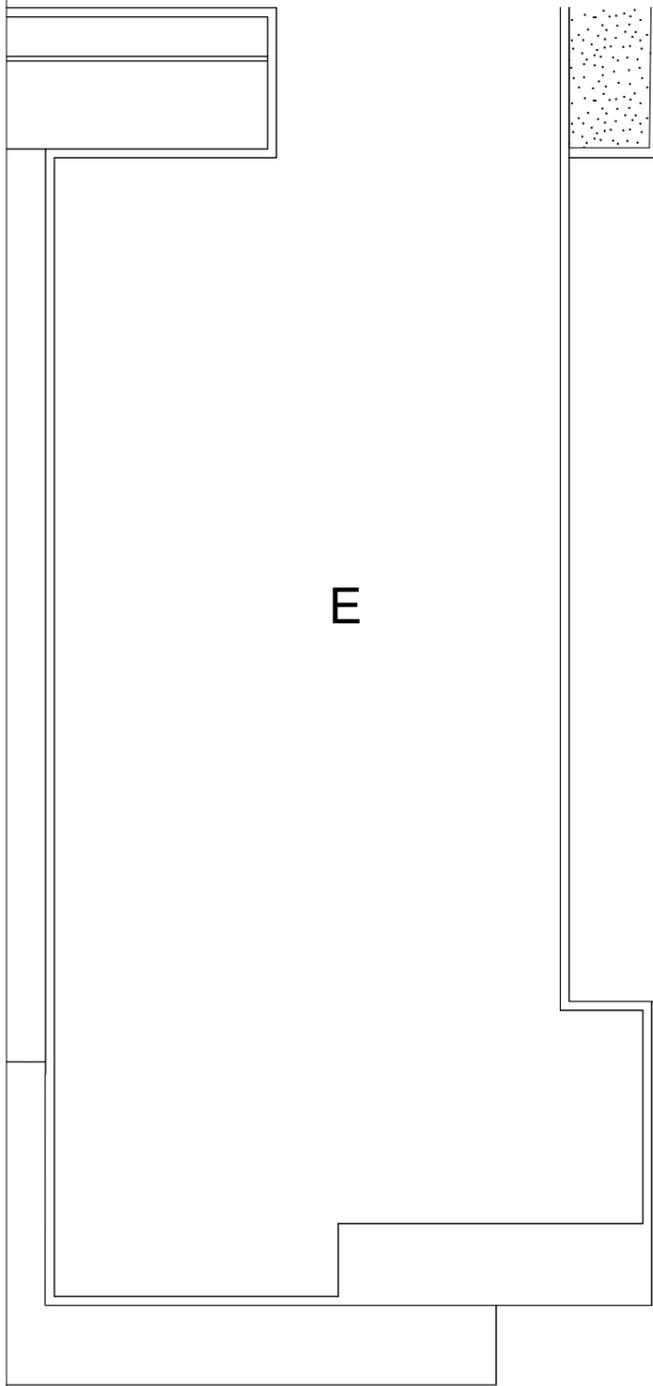

Ce plan est susceptible de modifications dues aux impératifs administratifs, aux contraintes techniques de constructions et aux tolérances d'exécution. Les dimensions et les surfaces peuvent subir des modifications suite à la mise au point des plans d'exécution. Le mobilier est figuré à titre indicatif. Les retombées, soffites, faux-plafonds et radiateurs ne sont pas indiqués.


LE CLOS SAINT-MICHEL

CHINON - 37

REALISATION

SARL LA RABLAISIENNE II

PLAN DU PARKING HAUT

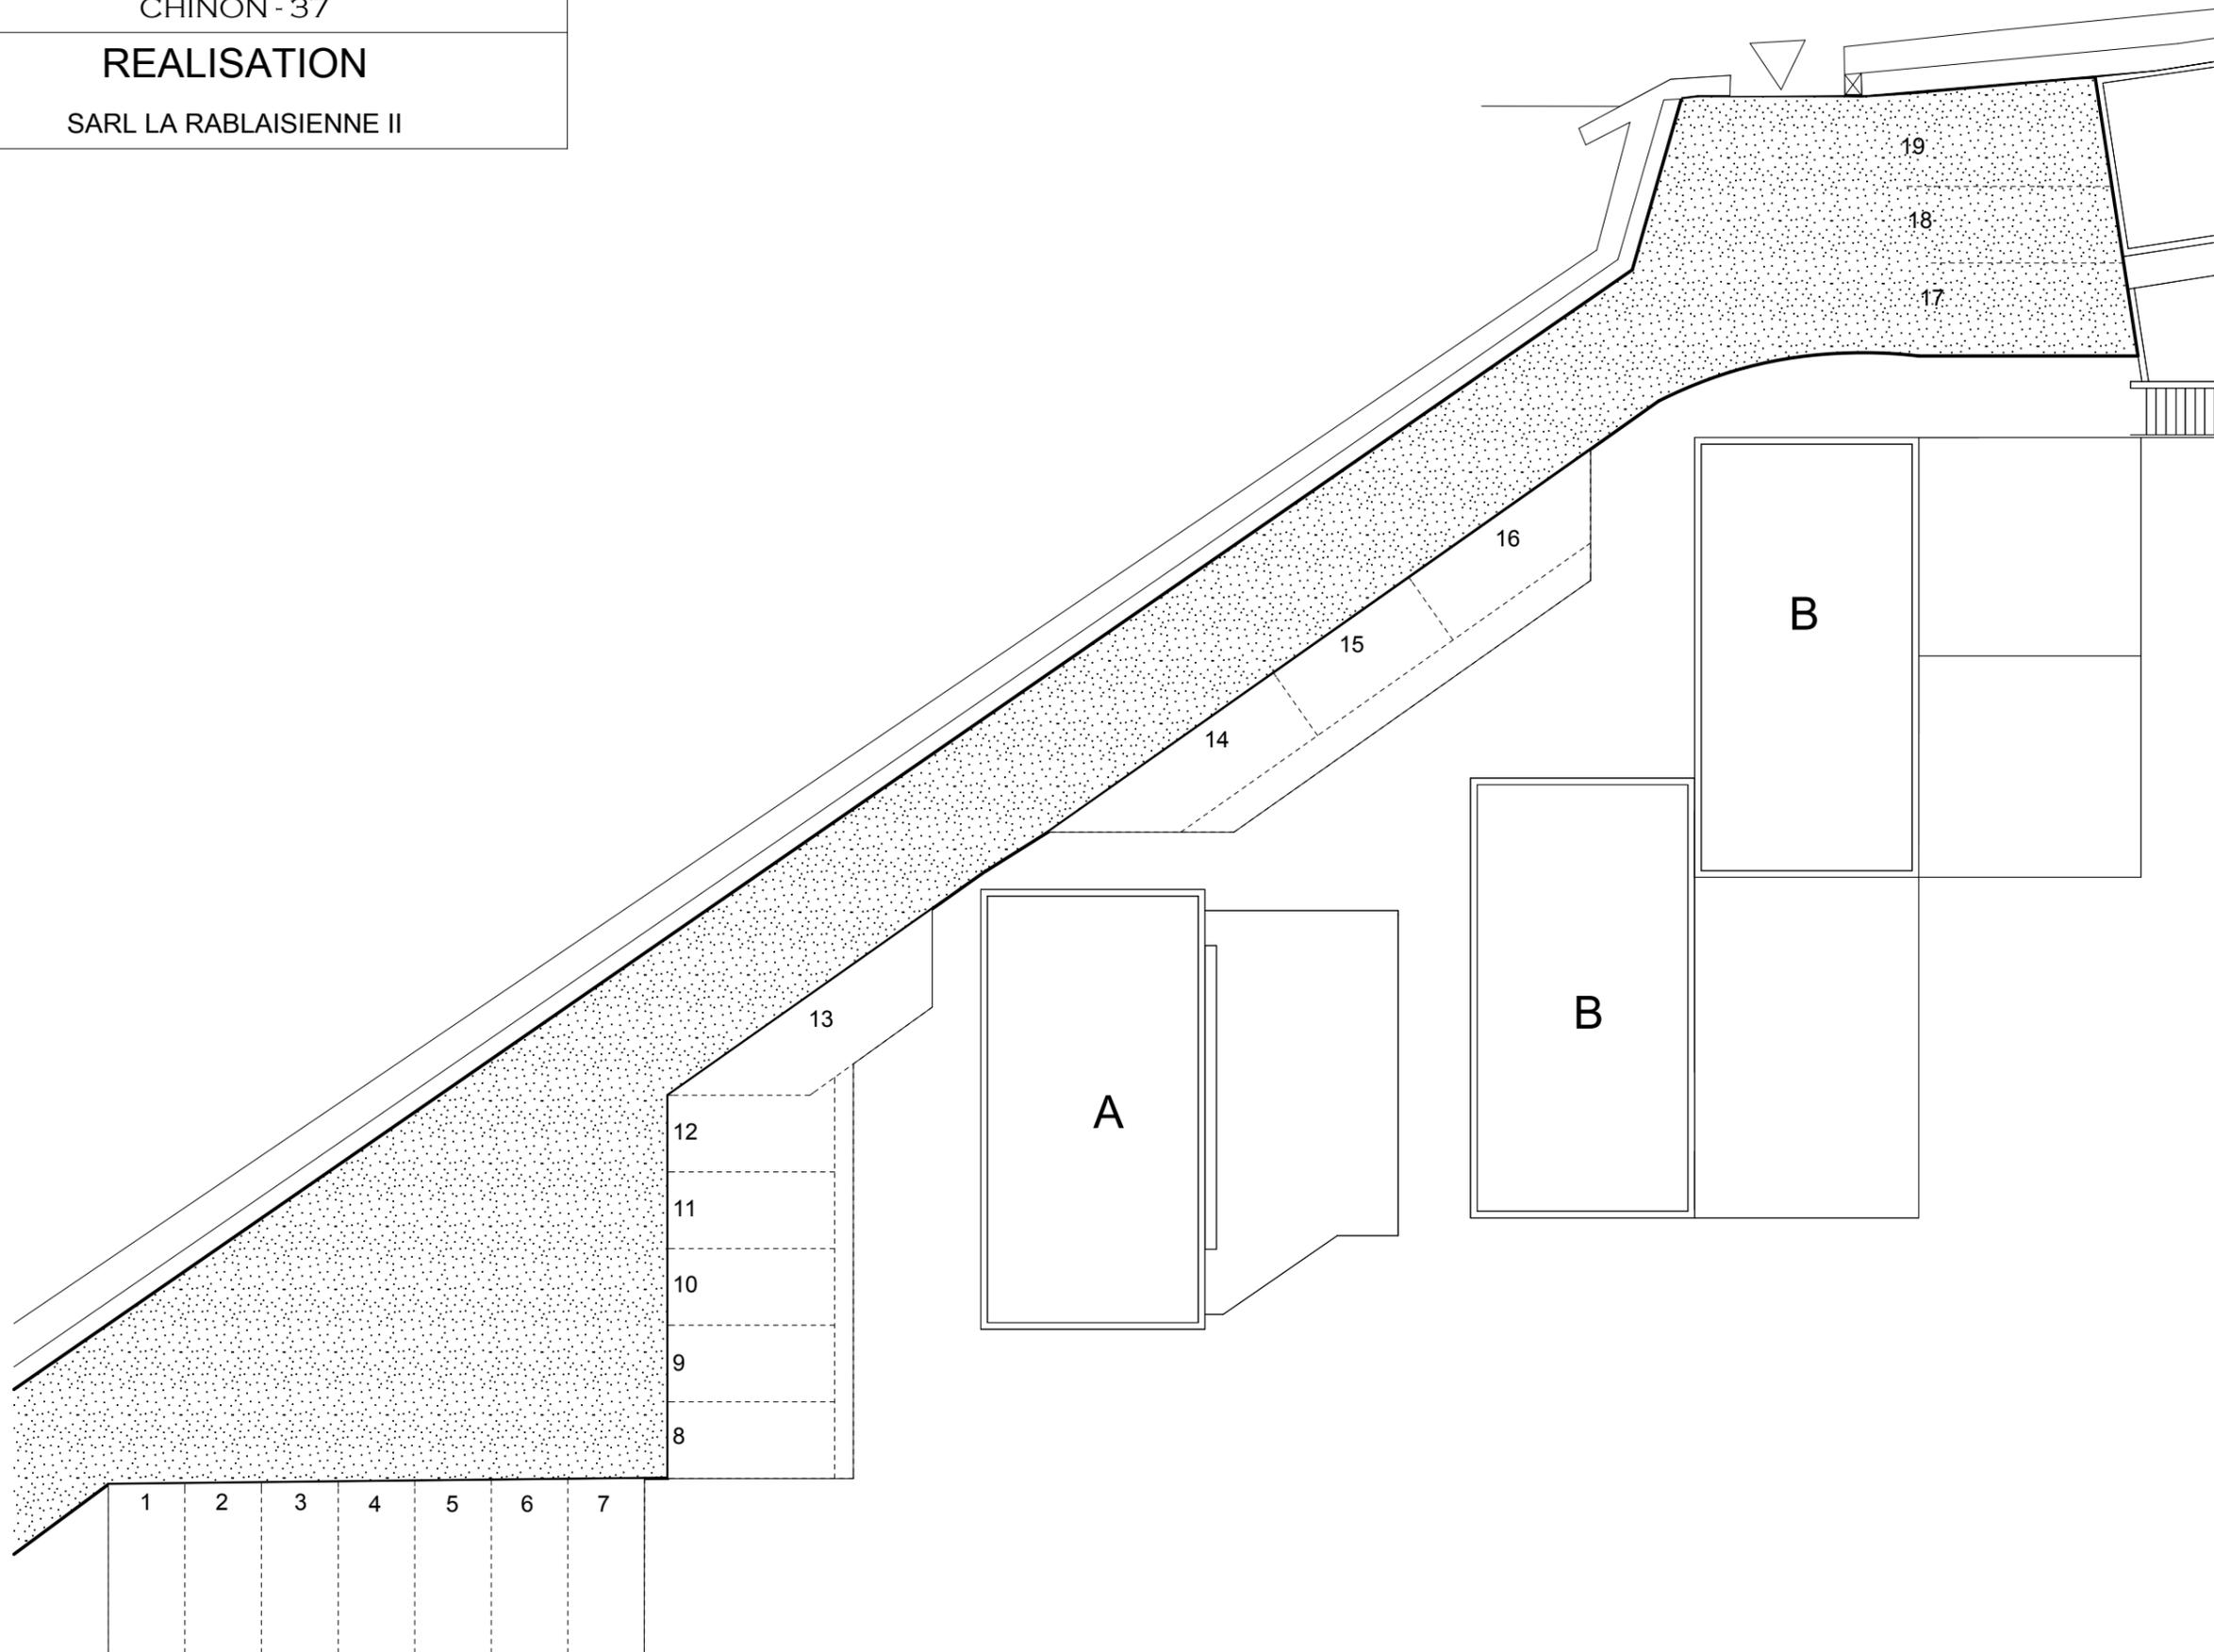

Ce plan est susceptible de modifications dues aux impératifs administratifs, aux contraintes techniques de constructions et aux tolérances d'exécution. Les dimensions et les surfaces peuvent subir des modifications suite à la mise au point des plans d'exécution. Le mobilier est figuré à titre indicatif. Les retombées, soffites, faux-plafonds et radiateurs ne sont pas indiqués.