


# LE CLOS SAINT-MICHEL

CHINON - 37

## REALISATION

SARL LA RABLAISIENNE II

## PLAN DE MASSE

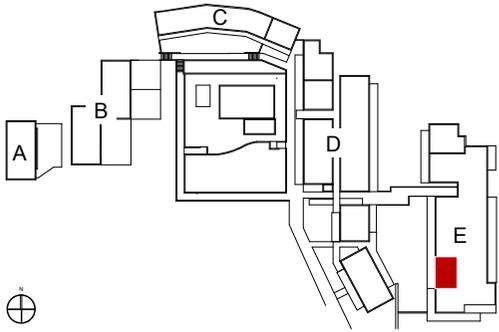

T2

LOT N° E 006


Niveau RDJ Etage RDJ

Surface Habitable 28.34 m<sup>2</sup>

Surface Terrasse 10.50 m<sup>2</sup>

**SURFACE TOTALE 38.84m<sup>2</sup>**

Ce plan est susceptible de modifications dues aux impératifs administratifs, aux contraintes techniques de constructions et aux tolérances d'exécution. Les dimensions et les surfaces peuvent subir des modifications suite à la mise au point des plans d'exécution. Le mobilier est figuré à titre indicatif.  
Les retombées, soffites, faux-plafonds et radiateurs ne sont pas indiqués.

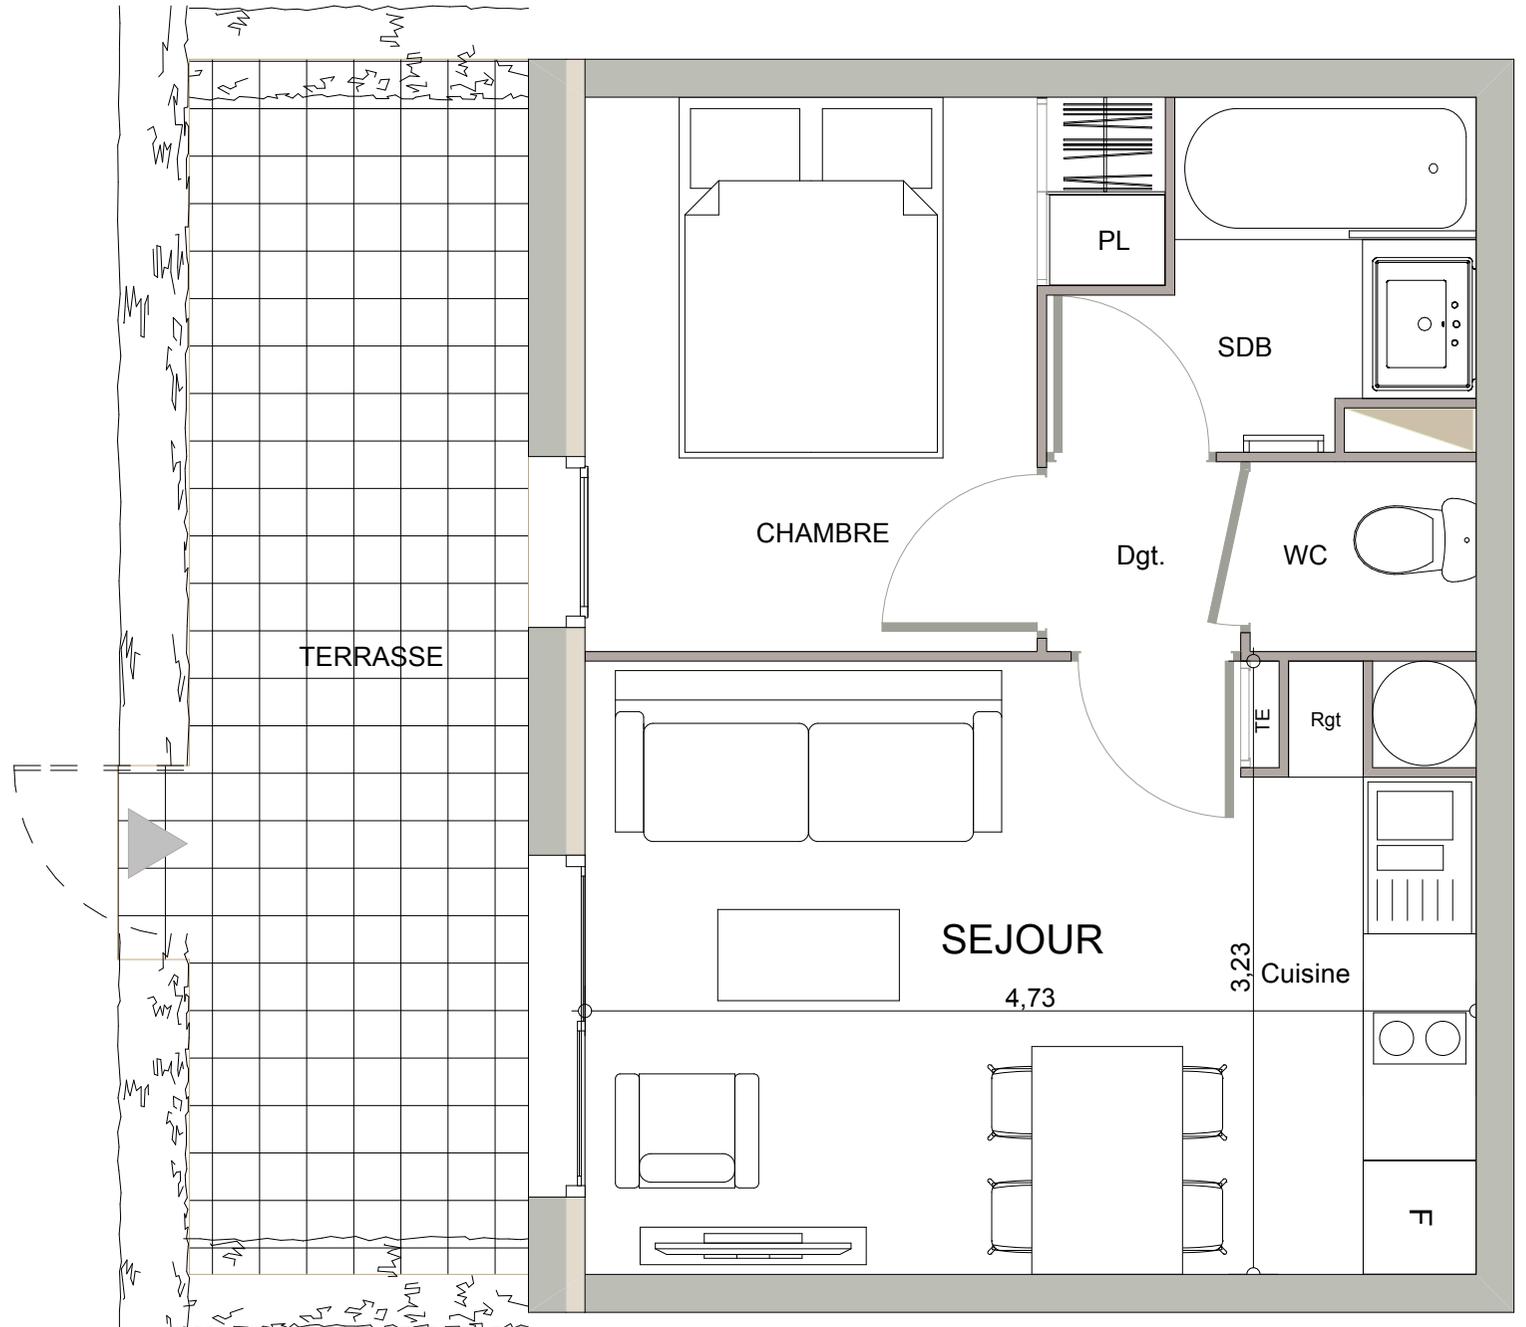

0 1/2 1