
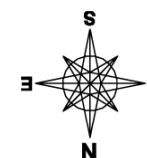
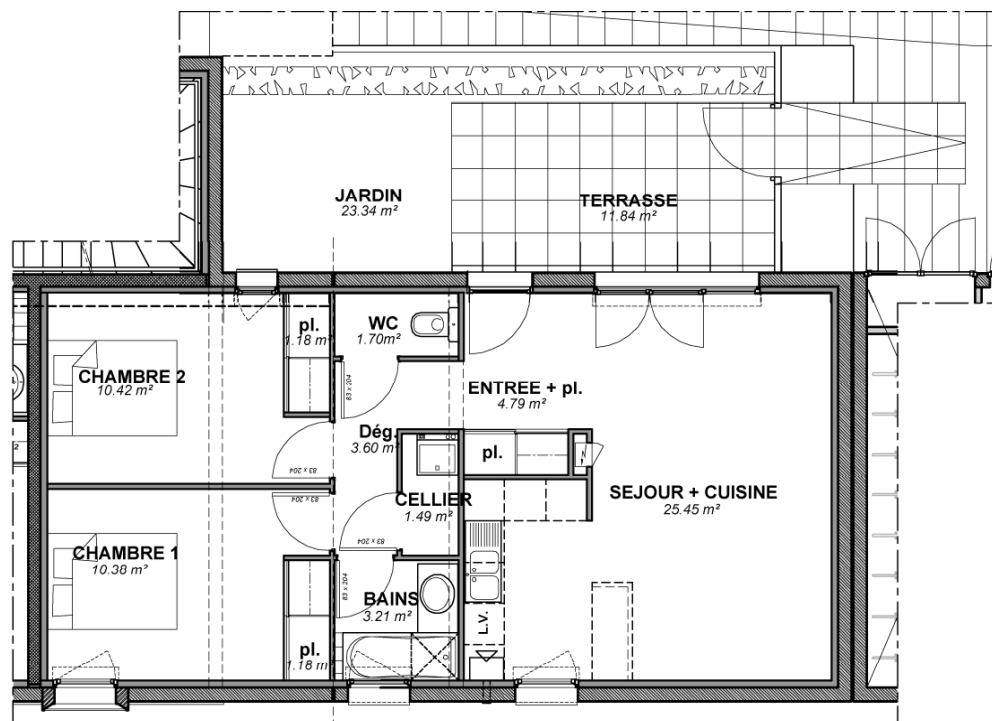


# Le Clos St James

18/24, rue Camille Lebeau  
86100 CHATELLERAULT

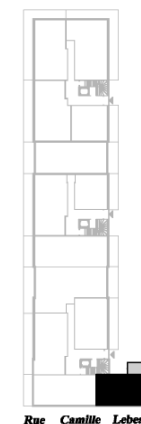

## LOGEMENT

| Type 3                 |          |
|------------------------|----------|
| Surface Habitable logt | 63.40 m² |
| Terrasse               | 11.84 m² |
| Jardin                 | 23.34 m² |

## LOCALISATION

|                 |       |
|-----------------|-------|
| rez de chaussée | n° 01 |
|-----------------|-------|

Les tracés des éléments de ce plan ainsi que les dimensions mentionnées sont indicatives et peuvent subir des modifications pour des impératifs techniques.

le 12-04-2007 échelle 1/106e