
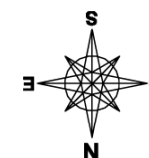
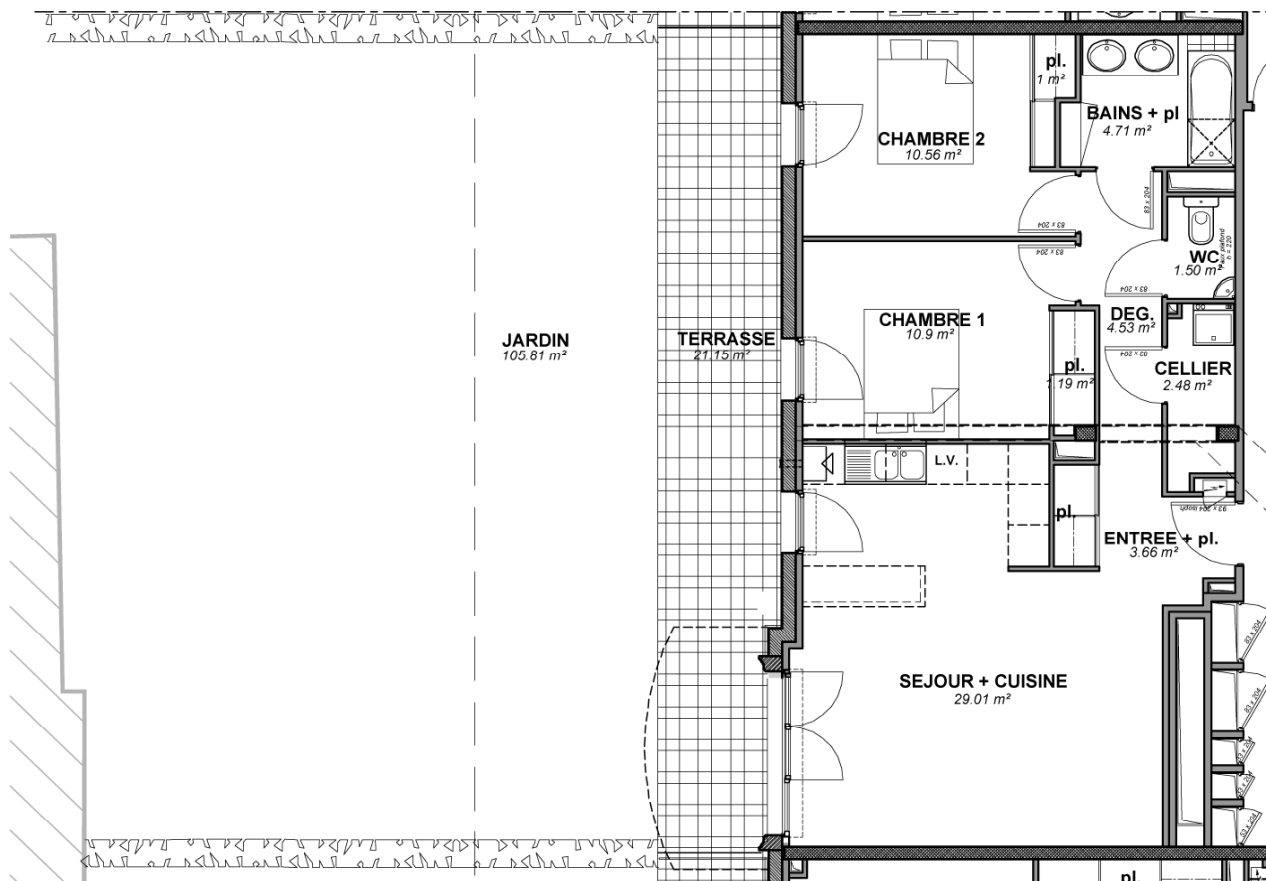


Le Clos St James

18/24, rue Camille Lebeau
86100 CHATELLERAULT

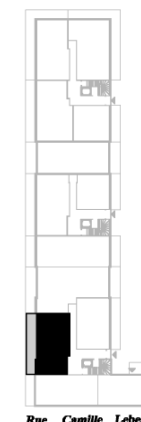

LOGEMENT

Type 3	
Surface Habitable logt	69.54 m²
Terrasse	21.15 m²
Jardin	105.81 m²

LOCALISATION

rez de chaussée	n° 03
-----------------	-------

Les tracés des éléments de ce plan ainsi que les dimensions mentionnées sont indicatives et peuvent subir des modifications pour des impératifs techniques.

le 12-04-2007 échelle 1/106e