

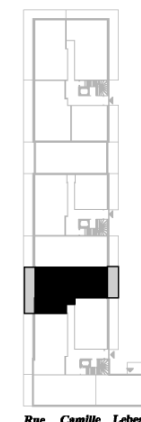


Le Clos St James

18/24, rue Camille Lebeau
86100 CHATELLERAULT

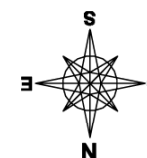

Rue Camille Lebeau

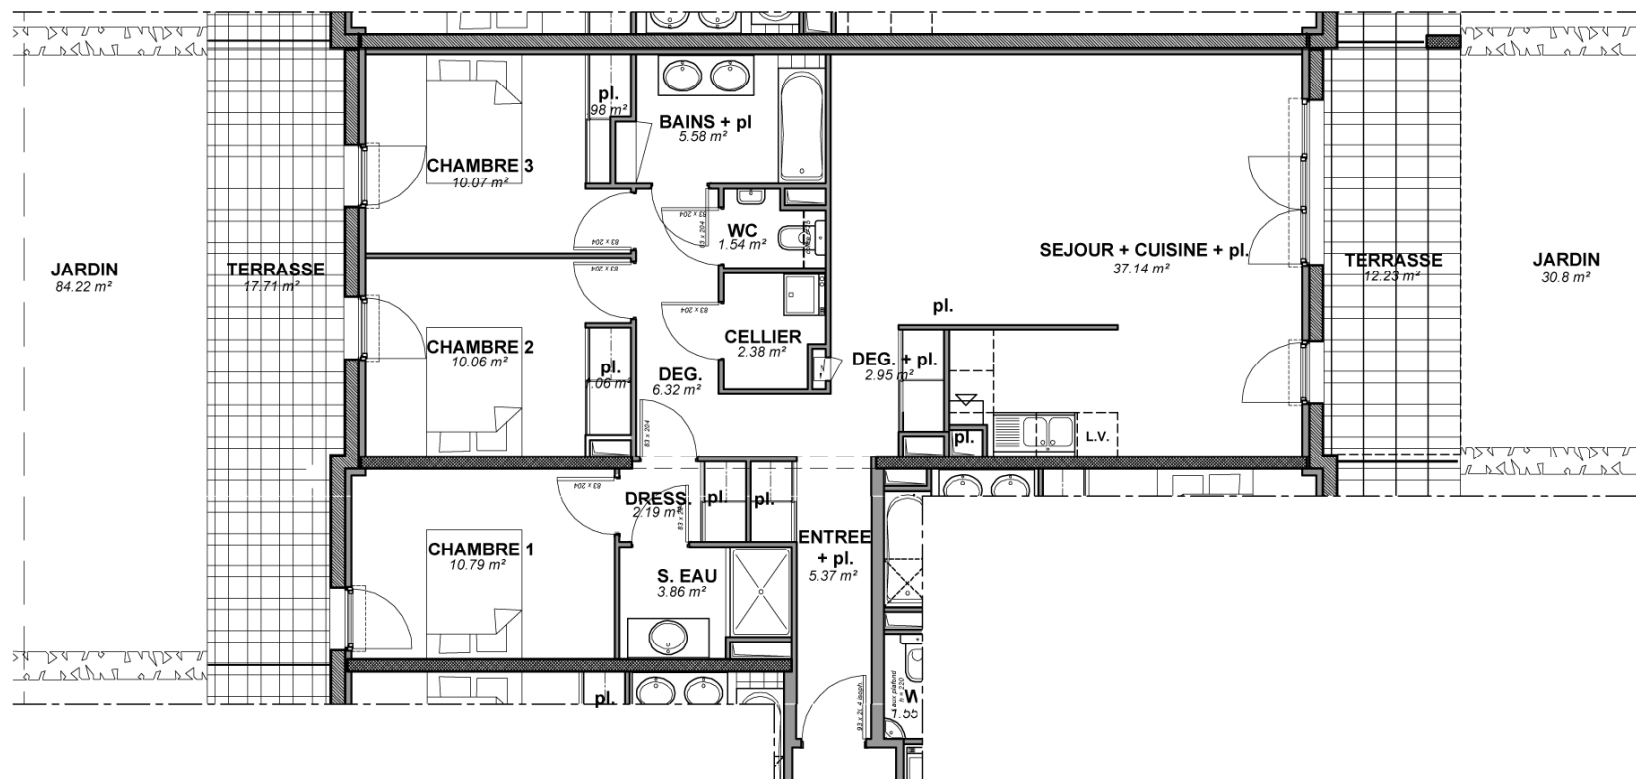

LOGEMENT

Type 4	
Surface Habitable logt	100.29 m ²
Terrasses	29.94 m ²
Jardins	115.02 m ²

LOCALISATION

rez de chaussée	n° 04
-----------------	-------

Les tracés des éléments de ce plan ainsi que les dimensions mentionnées sont indicatives et peuvent subir des modifications pour des impératifs techniques.

Le 12-07-2007 échelle 1/106e