
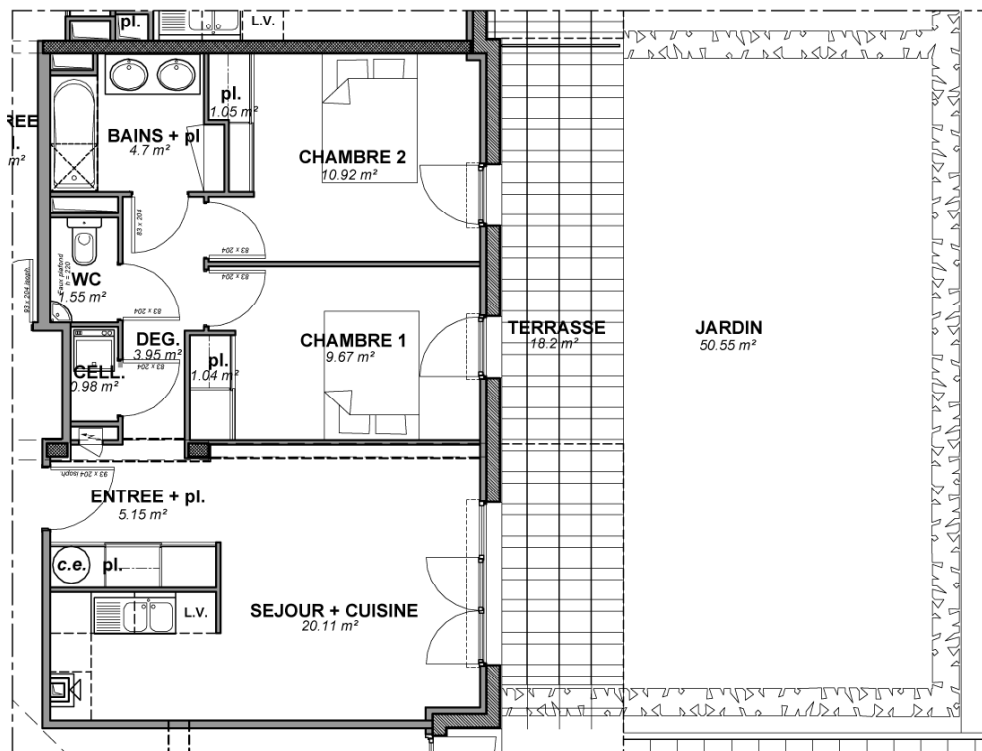



Le Clos St James

18/24, rue Camille Lebeau
86100 CHATELLERAULT

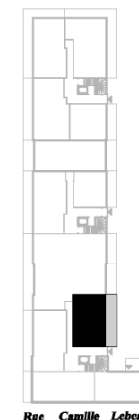

LOGEMENT	Type 3
Surface Habitable logt	59.12 m²
Terrasse	18.20 m²
Jardin	50.55 m²

LOCALISATION	
rez de chaussée	n° 05

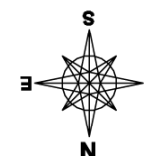

Les tracés des éléments de ce plan ainsi que les dimensions mentionnées sont indicatives et peuvent subir des modifications pour des impératifs techniques.

le 12-04-2007 échelle 1/106e